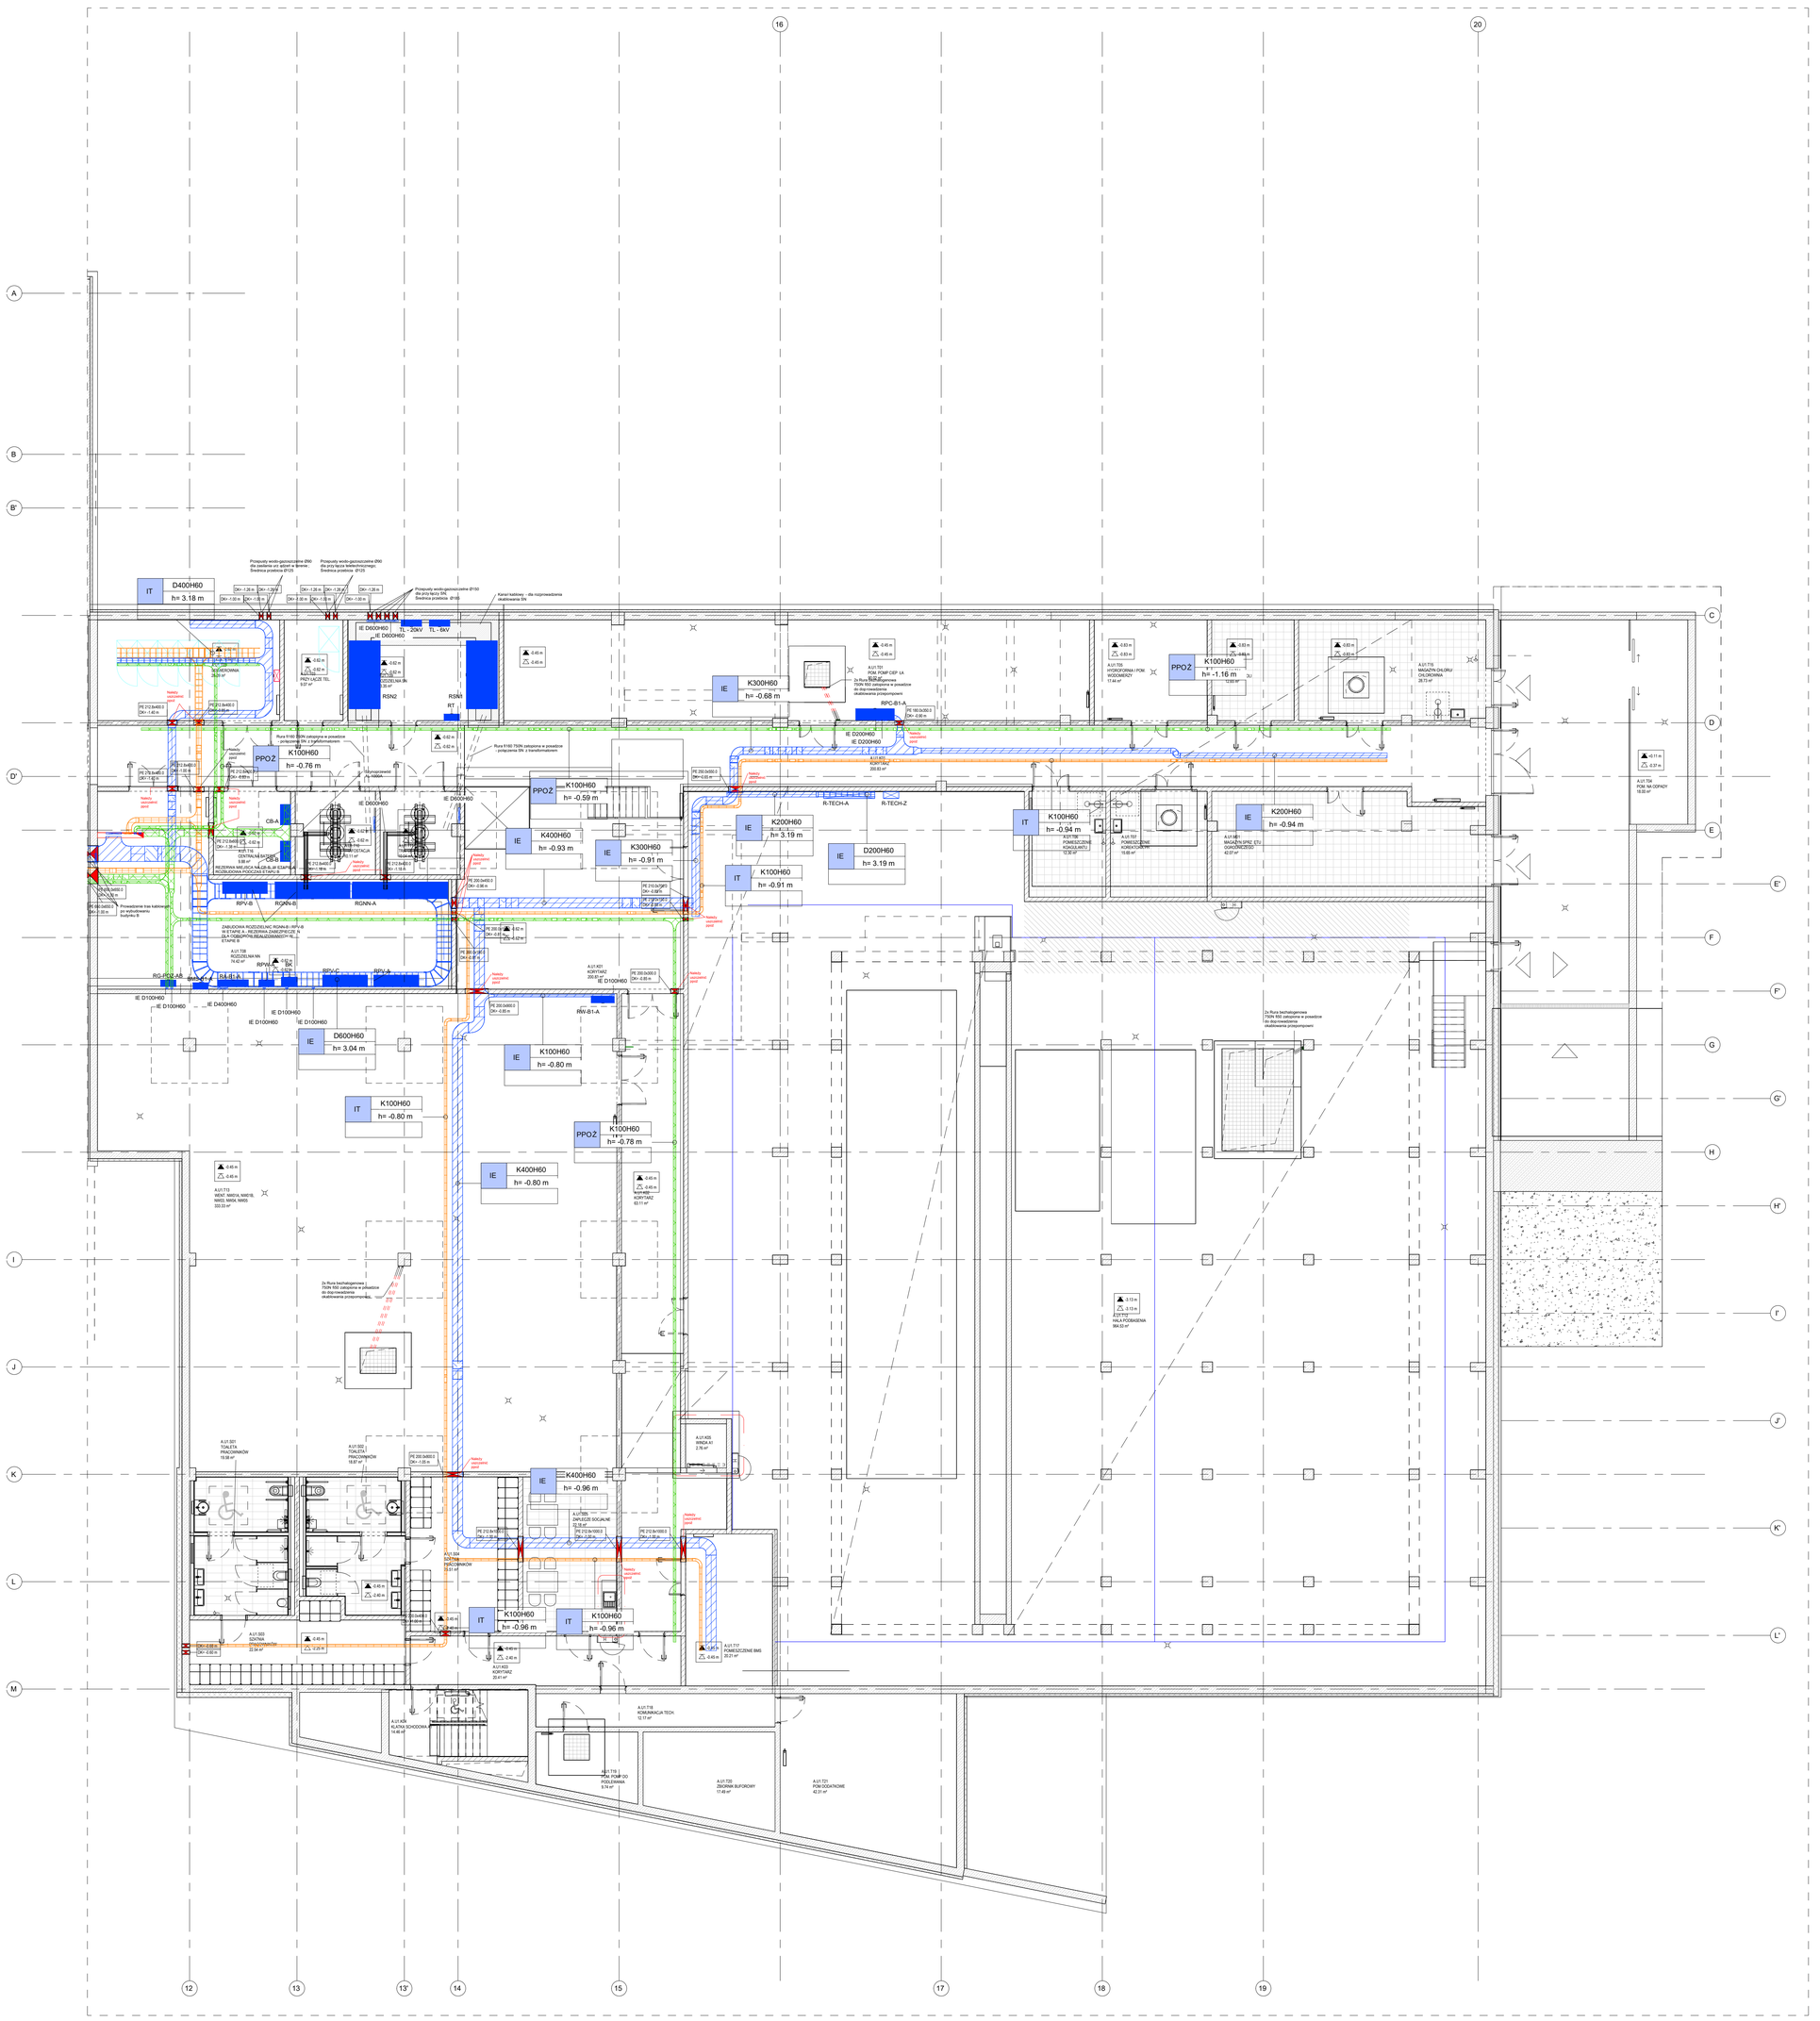
IT D400H60 h= 3.18 m
IE D600H60 h= 3.04 m
IE K300H60 h= -0.68 m
PPO.2 K100H60 h= -1.16 m
PPO.2 K100H60 h= -0.76 m
PPO.2 K100H60 h= -0.59 m
IE K400H60 h= -0.93 m
IE K300H60 h= -0.91 m
IE K200H60 h= 3.19 m
IT K100H60 h= -0.91 m
IE D200H60 h= 3.19 m
IT K100H60 h= -0.94 m
IE K200H60 h= -0.94 m
IT K100H60 h= -0.80 m
IE K400H60 h= -0.80 m
PPO.2 K100H60 h= -0.78 m
IE K100H60 h= -0.80 m
IE K400H60 h= -0.96 m
IT K100H60 h= -0.96 m
IT K100H60 h= -0.96 m
R-TECH-A
R-TECH-Z
RPV-B
RGNN-B
RGNN-A
RPV-A
RPV-C
RG-PSP-AB
R4-B1-A
RW-B1-A
RRC-B1-A
RT
RSN1
RSN2
Przepusty wodo-gazoszczelne Ø90 dla zasilania wrz szlant w ławmie. Średnica przebicia Ø125
Przepusty wodo-gazoszczelne Ø90 dla przy łącza telefon/internet. Średnica przebicia Ø125
Przepusty wodo-gazoszczelne Ø150 dla przy łącza SN. Średnica przebicia Ø185
Kanał kablowy - dla rozprowadzenia okablowania SN
Rura fi160 SDN zatopione w powałce połączenia SN z transformatorem
Rura fi160 75SN zatopione w powałce - połączenia SN z transformatorem
2x Rura fi160 zatopione 75SN 600 zatopione w powałce do doprowadzenia okablowania przeponowego
2x Rura bezhalogenowa 75SN 600 zatopione w powałce do doprowadzenia okablowania przeponowego
Należy zabezpieczyć pianą
Prowadzenie tras kablowych po wybudowaniu budynku B
ZABUDOWA ROZDZIELNIC RGNN-B i RPV-B W POMIESZCZENIU ROZDZIELNI RGNN-A I RPV-A (ZA POŚREDNIĄ ŚCIANĄ ŻELBETOWĄ) W ETAPIE B
A.U1.T26 ROZDZIELNIA NN 74.42 m²
A.U1.T28 KOMUNIKACJA TECH. 12.17 m²
A.U1.T20 ZBIORNIK BUFOROWY 17.48 m²
A.U1.T21 POM DODATKOWE 42.01 m²
A.U1.T19 I MAG.TOWAR DO PODZIEMNA 9.74 m²
A.U1.T18 KOMUNIKACJA 200.83 m²
A.U1.T04 HALA PODNIESIONA 964.53 m²
A.U1.T03 MAGAZYN CHLORU CHLOROWA 38.73 m²
A.U1.T02 MAGAZYN SPRZ. ETU OGRÓDZIEZOO 42.07 m²
A.U1.T01 HYDROFORNIA 75.64 m²
A.U1.T00 HYDROFORNIA I POM WODOMIERZY 17.44 m²
A.U1.T06 POMIESZCZENIE KOAGULANTU 12.56 m²
A.U1.T07 POMIESZCZENIE KOMIA.CHEMI 15.66 m²
