




PREKLAD P1 - 1 KS

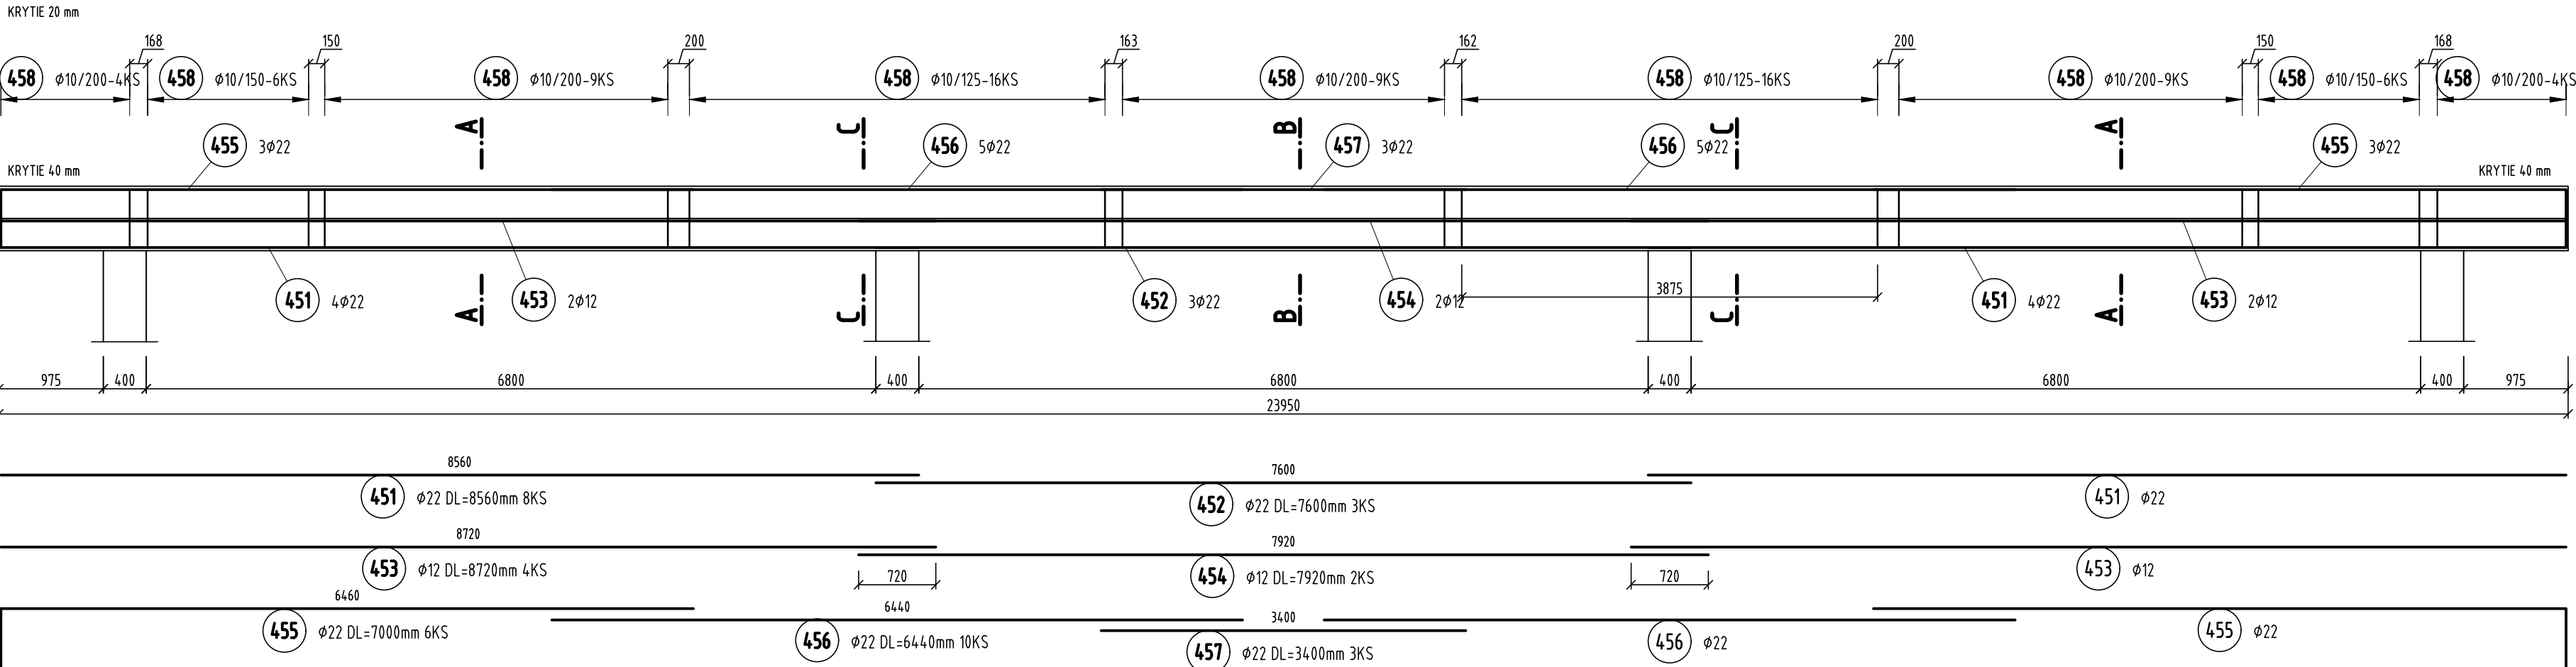


REZ A-A

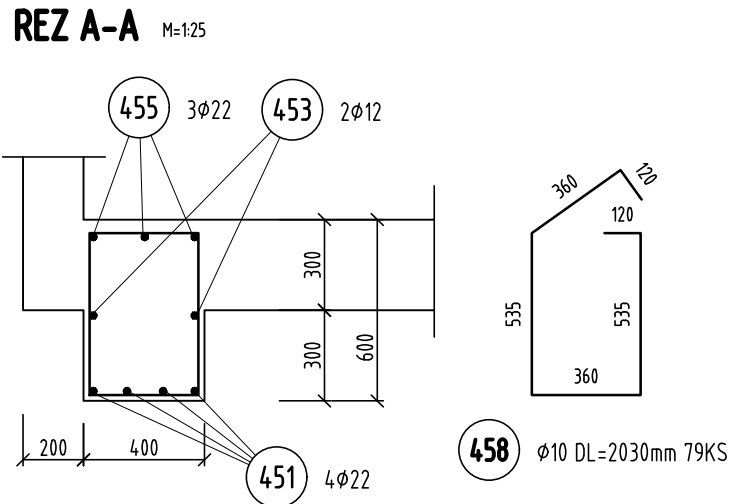


REZ B-B

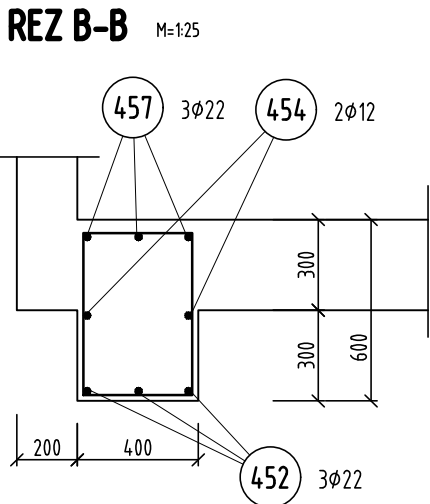


REZ C-C

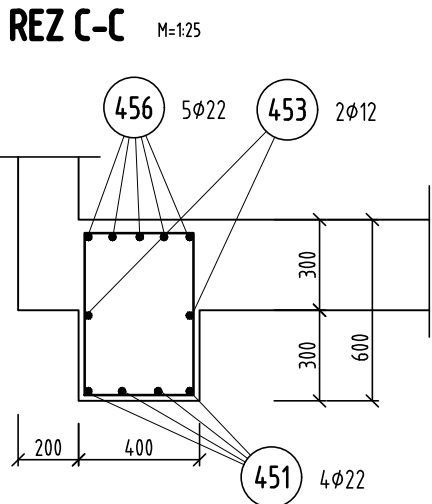

STĽP S1 - 4 KS

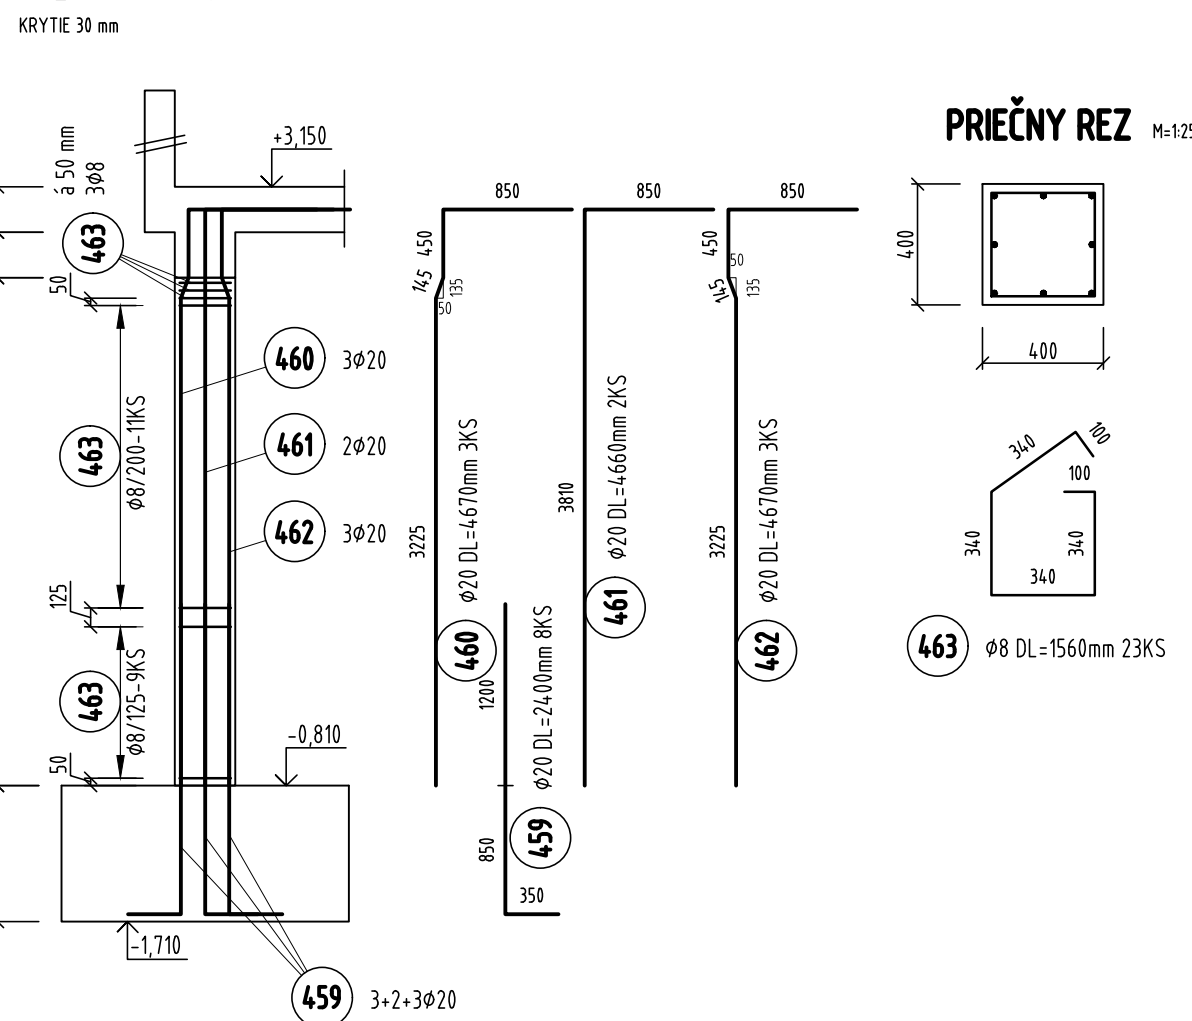


STĽP S4 - 4 KS

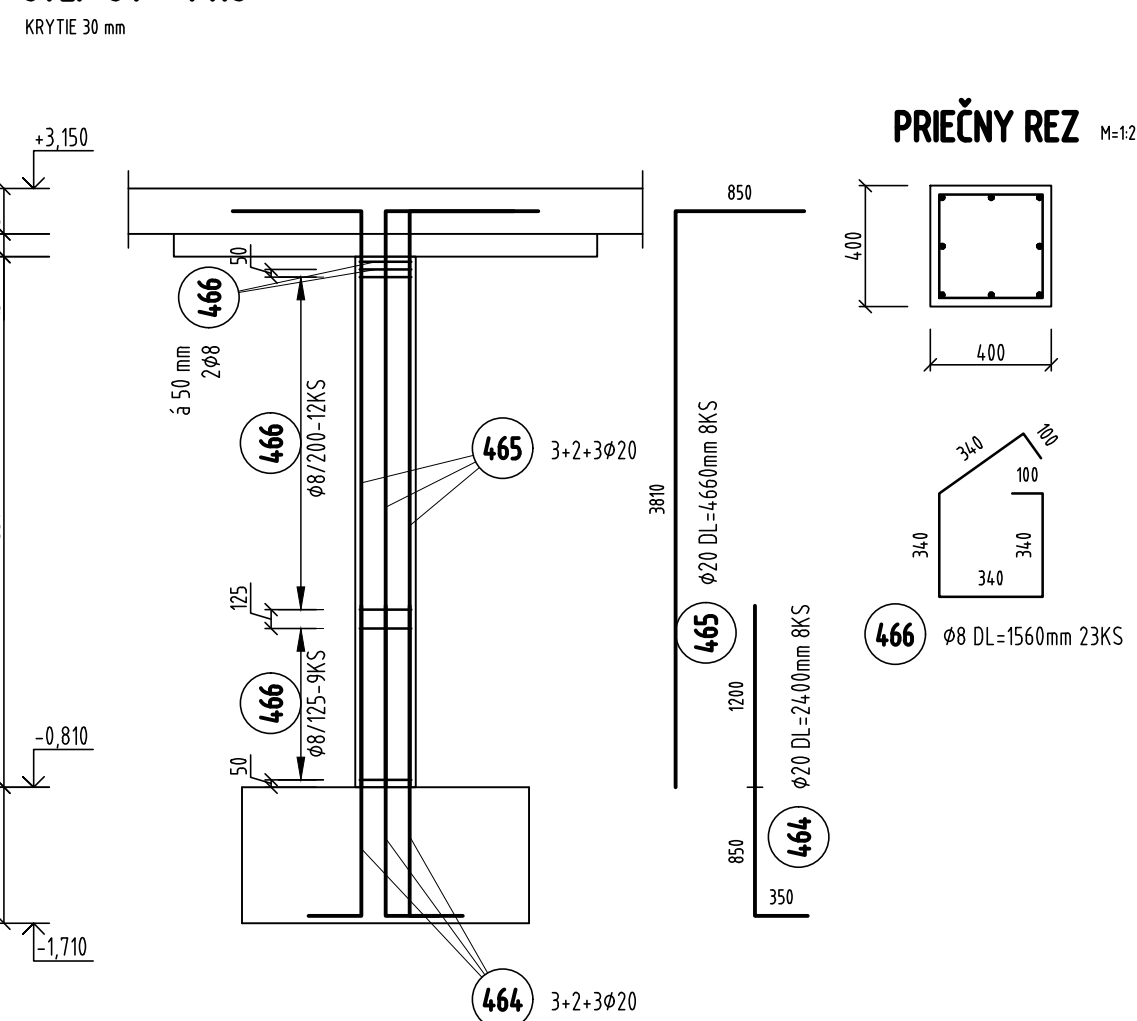


VÝKAZ VÝSTUŽE							
PRVOK	POL.	ø	DĹŽKA [m]	KS	DĹŽKA - bm		
					BS+ 500 S		
PREKLAD P1					ø10	ø12	ø22
	451	22	8.56	8			68.48
	452	22	7.60	3			22.80
	453	12	8.72	4		34.88	
	454	12	7.92	2		15.84	
	455	22	7.00	6			42.00
	456	22	6.44	10			64.40
	457	22	3.40	3			10.20
	458	10	2.03	79	160.37		
CELKOM			m	160.37	50.72	207.88	
			kg/m	0.617	0.888	2.984	
			kg	98.95	45.04	620.31	
			kg	764.30			
HMOTNOSŤ CELKOM			kg	764.30			
					1x764.30= 764.30		


STĽP S5 - 2 KS

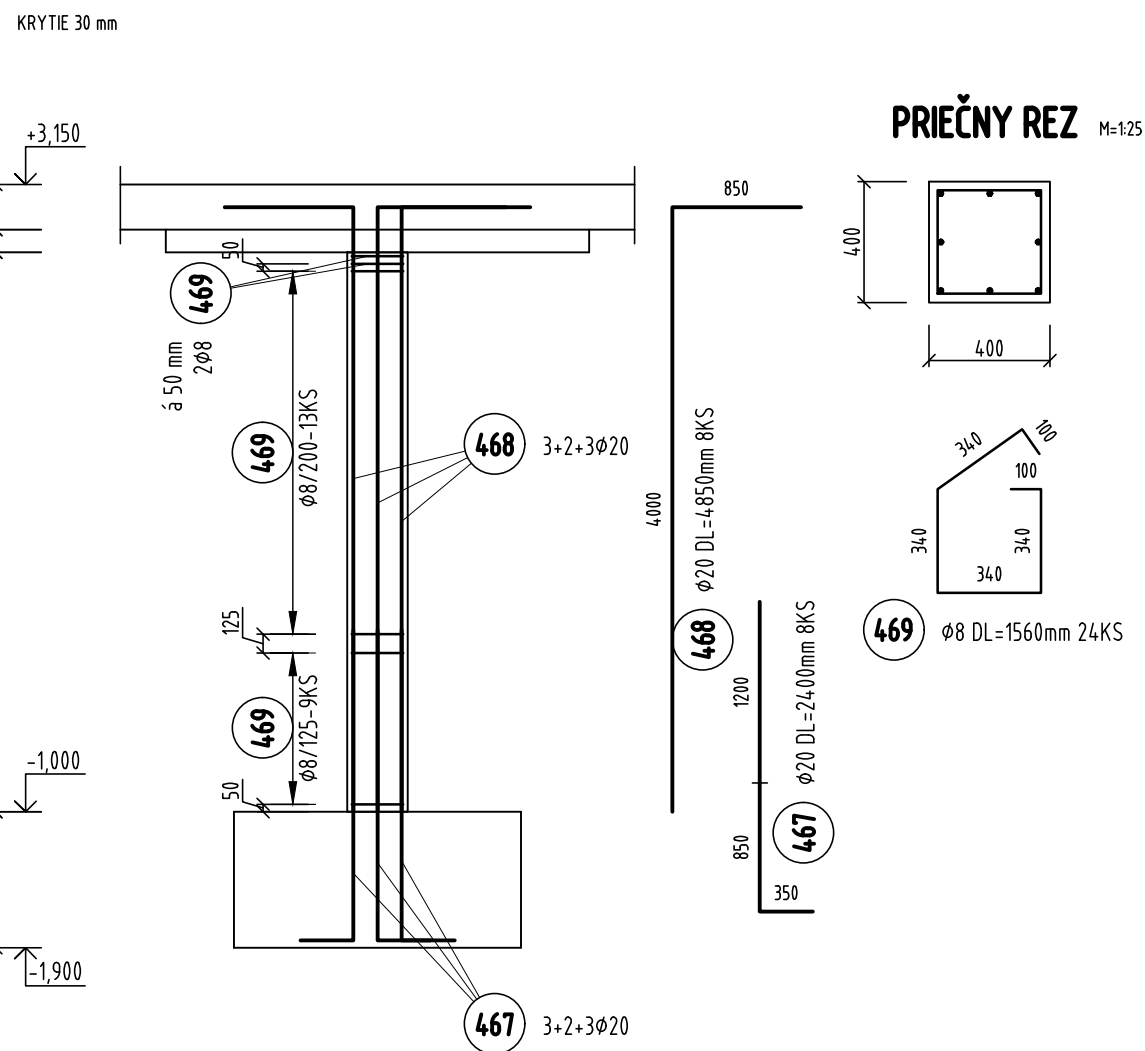

STĽP S2 - 8 KS

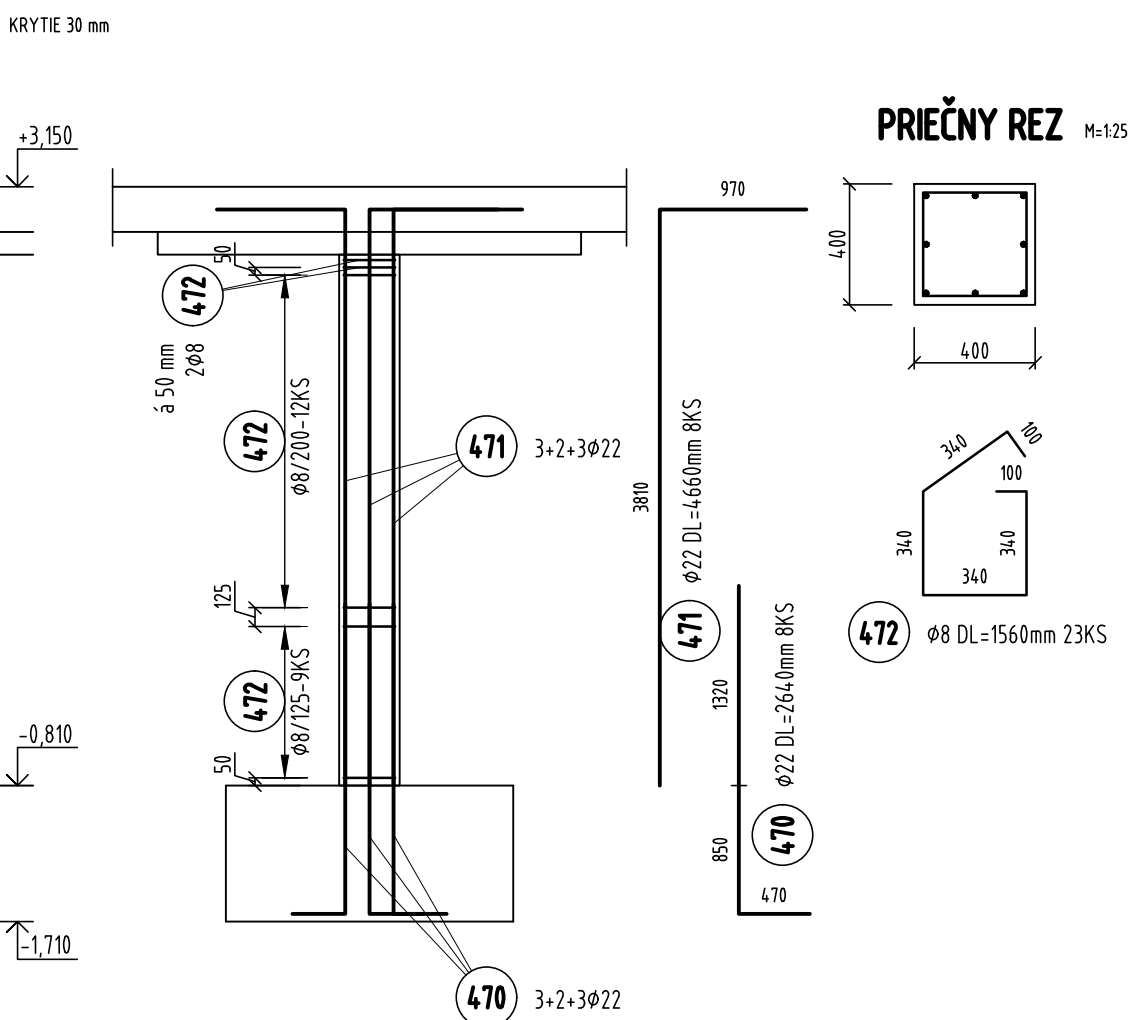

STĽP S3 - 2 KS

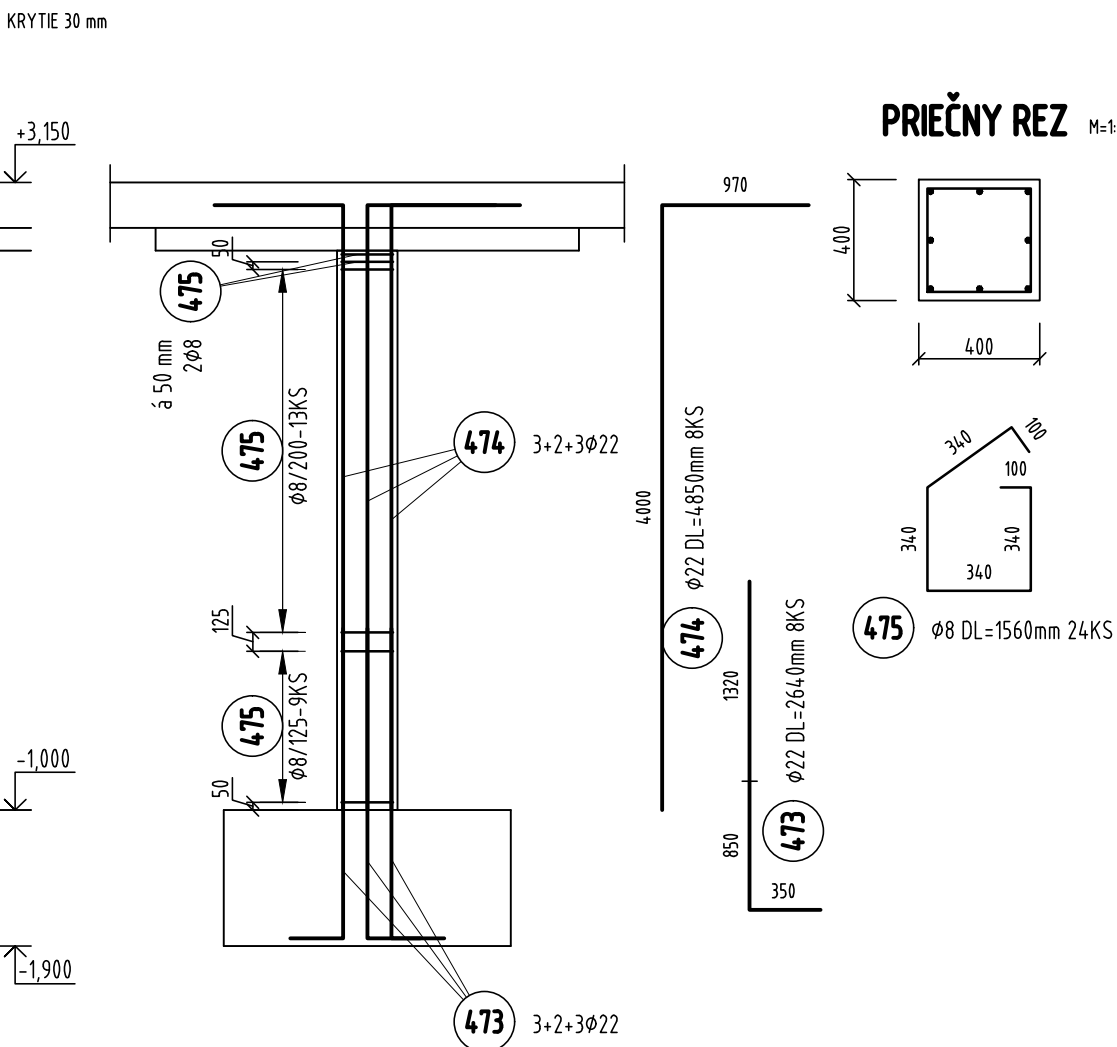

VÝKAZ VÝSTUŽE							
PRVOK	POL.	ø	DĹŽKA [m]	KS	DĹŽKA - bm		
					BS+ 500 S		
ST(PS3) 2x					ø8	ø22	
	473	22	2.64	8		21.12	
	474	22	4.85	8		38.80	
	475	8	1.56	24	37.44		
	CELKOM			m	37.44	59.92	
				kg/m	0.395	2.984	
					14.79	178.80	
				kg	193.59		
	HMOTNOSŤ CELKOM			kg	193.59		
					2x193.59= 387.18		

VÝKAZ VÝSTUŽE						
PRVOK	POL.	ø	DĹŽKA [m]	KS	DĹŽKA - bm	
					BS+ 500 S	
STĽP S2 8x					ø8	ø22
	470	22	2.64	8		21.12
	471	22	4.66	8		37.28
	472	8	1.56	23	35.88	
	CELKOM			m	35.88	58.40
				kg/m	0.395	2.984
				kg	14.17	174.27
				kg	188.44	
	HMOTNOSŤ CELKOM			kg	188.44	
					8x188.44= 1507.52	

BETÓN PODĽA STN EN206-1- C30/37-XC1-(SK)-C1 0,4-D<sub>max</sub> 16-S3  
OCEĽ B500B-10 S05

ORIENTÁCIA	AUTORIZAČNÉ RAZÍTKO	
	±0,000=332,57 m.n.m.	
GENERÁLNY PROJEKTANT:	N/A s.r.o., Kalinčiaková 3 Bratislava info@nlas.sk tel: 0903 886 704	
AUTOR:	N/A s.r.o., Ing. arch. Benjamin Bradňanský Mgr.art. Vít Halada, ArtID.	
ZODPOVEĎNÝ PROJEKTANT:	Ing. Peter Somorovský Trnavská cesta 59, Bratislava 821 04 +421 905 909 156 e-mail:somor.stat@gmail.com	Vypracoval: Ing. Helena Somorovská Ing. Peter Somorovský
Investor:	Úrad Banskobystrického samosprávneho kraja Námestie SNP 23, 974 01 Banská Bystrica	Mierka: 1:50
Názov stavby:	Revitalizácia budovy a areálu bývalého Gymnázia Mateja Bela vo Zvolene	Obec: Zvolen
Miesto:	Okrúžná 2469, Zvolen, Okres Zvolen, Kat. územie: Märová	Okres: Zvolen
Parcelné číslo:	reg.C 1361/1,1361/229,1361/230,1361/231,1361/232,1361/511,1361/512,1361/513,1361/514,1361/574	Dátum: 04/2024
Stavebný objekt:	S0 101	Stupeň: DRS
Časť:	STATIKA	Číslo výkresu: 25
Názov výkresu:	VÝSTUŽ PREKLADU P1 A STĽPOV S1 AŽ S5	Číslo súpravy