

Pozdĺžny profil CYKLÓTRASY A M 1:1500/150
Rozsah: km 0,00000 – km 1,44845

DRUH POZEMKOV
OZEM. EVIDENČ. JEDNOTKA
OKRES: Prievidza
KRAJ: Nitriansky

Bojnice

SKLONOVÉ POMERY


KÓTY NIVELEY

KÓTY TERENU

POROVNÁVACIA ROVINA

STANIČNIE v km

SMEROVÉ POMERY

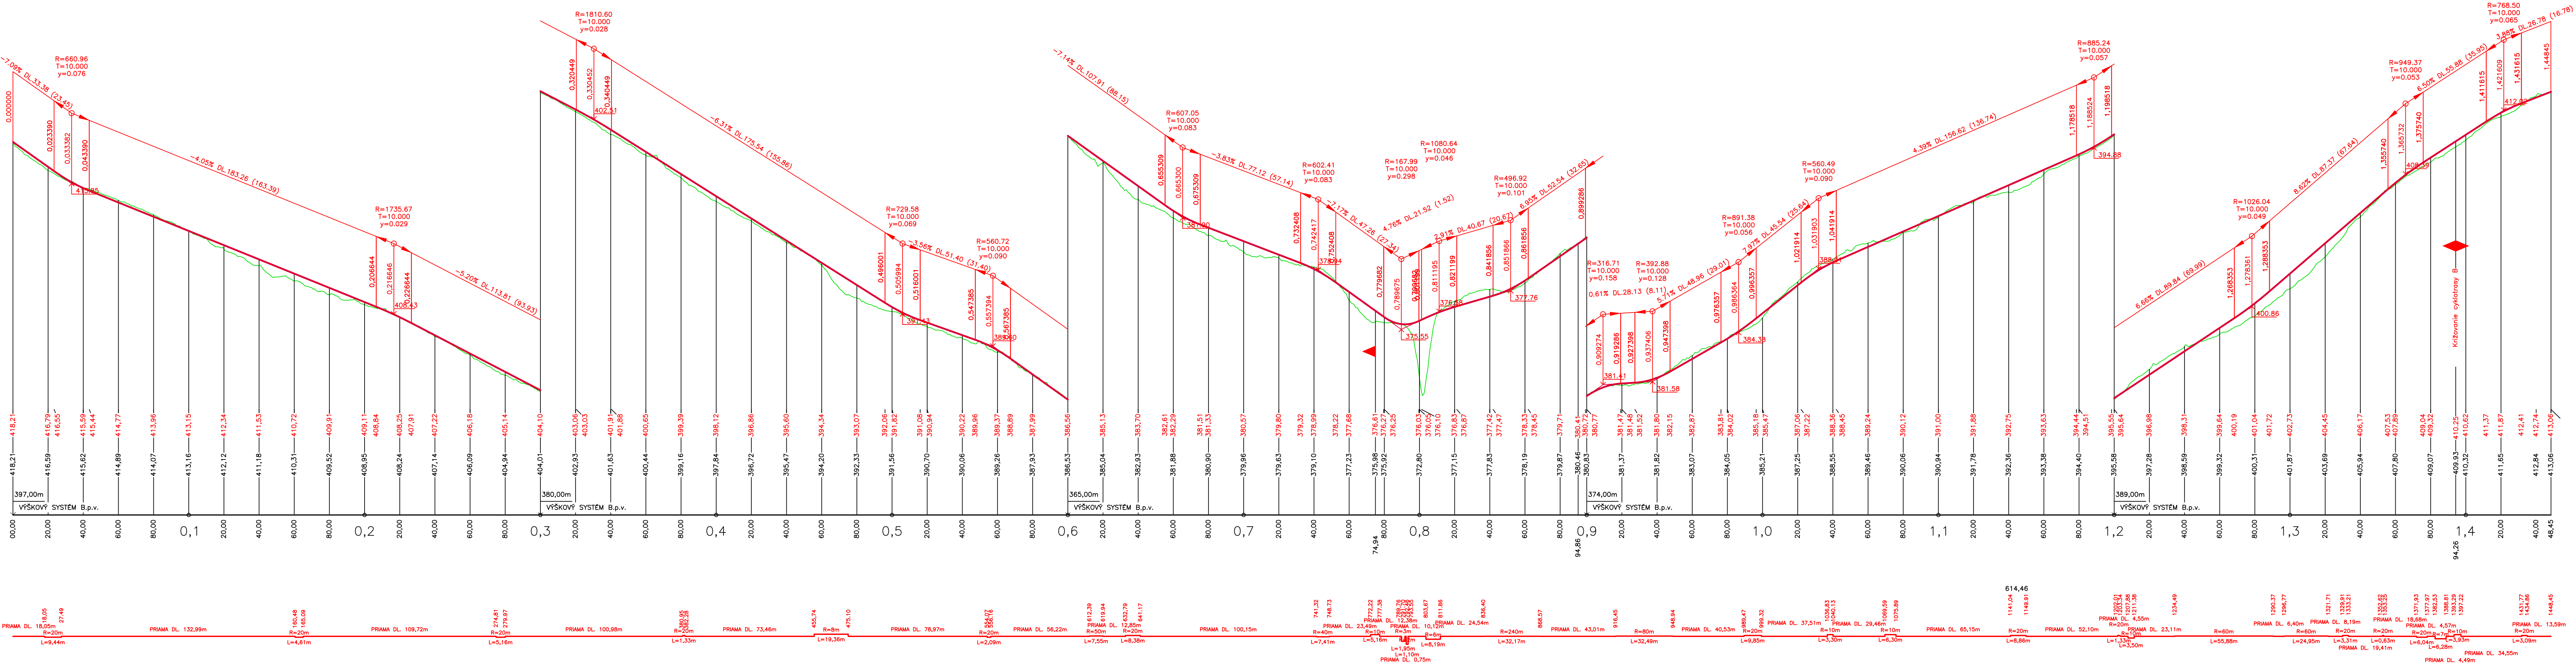

Výškový systém B.p.v.
Súradnicový systém S-JTSK

Okres	Prievidza	Katastrálne územie	Bojnice
Investor	PSBU mesta Bojnice		
Stavba	Lesopark Hlboké		
Obsah	3.2.A SO 01 Cyklotrasy - pozdĺžny profil cyklotasy A		



Zodpovedný projektant
Ing. František Háber
Vodales, s.r.o. Zvolen
Vypracoval
Ing. Miroslav Hrib, PhD.
Ing. Martin Slančík, PhD.
Ing. Juraj Hrib
Ing. Lydia Jánošíková