


KANAŁ E.1

KANAŁ F.1

KANAŁ F.2

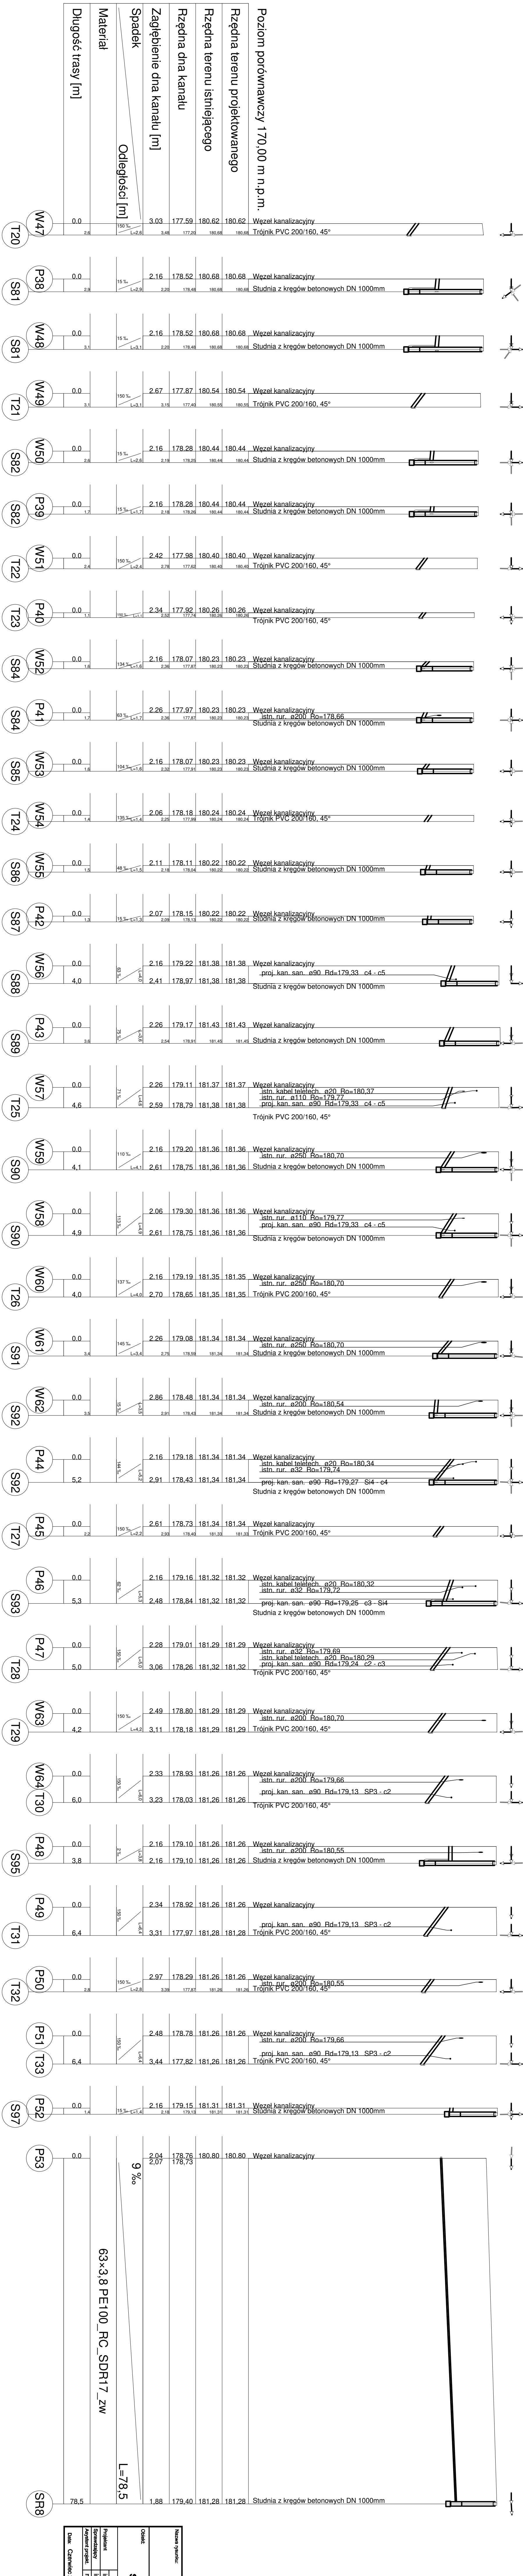

Nazwa projektu									
Profil podłużny - odgałęzienia									
Opis									
Sieć kanalizacji sanitarnej w Budzikach									
Inny nadzór		Inżynier		Projekt		Sprawdzenie		Data	
mgr inż. Andrzej Sawicki		mgr inż. Aleksandra Sawicka		mgr inż. Aleksandra Sawicka		mgr inż. Aleksandra Sawicka		mgr inż. Aleksandra Sawicka	
69/2000		715/01		715/01		715/01		715/01	
1:200		1:200		1:200		1:200		1:200	
28		28		28		28		28	
47-000 Redaktor		47-000 Redaktor		47-000 Redaktor		47-000 Redaktor		47-000 Redaktor	
Czerwiec 2021 r.		Czerwiec 2021 r.		Czerwiec 2021 r.		Czerwiec 2021 r.		Czerwiec 2021 r.	
4/5		4/5		4/5		4/5		4/5	