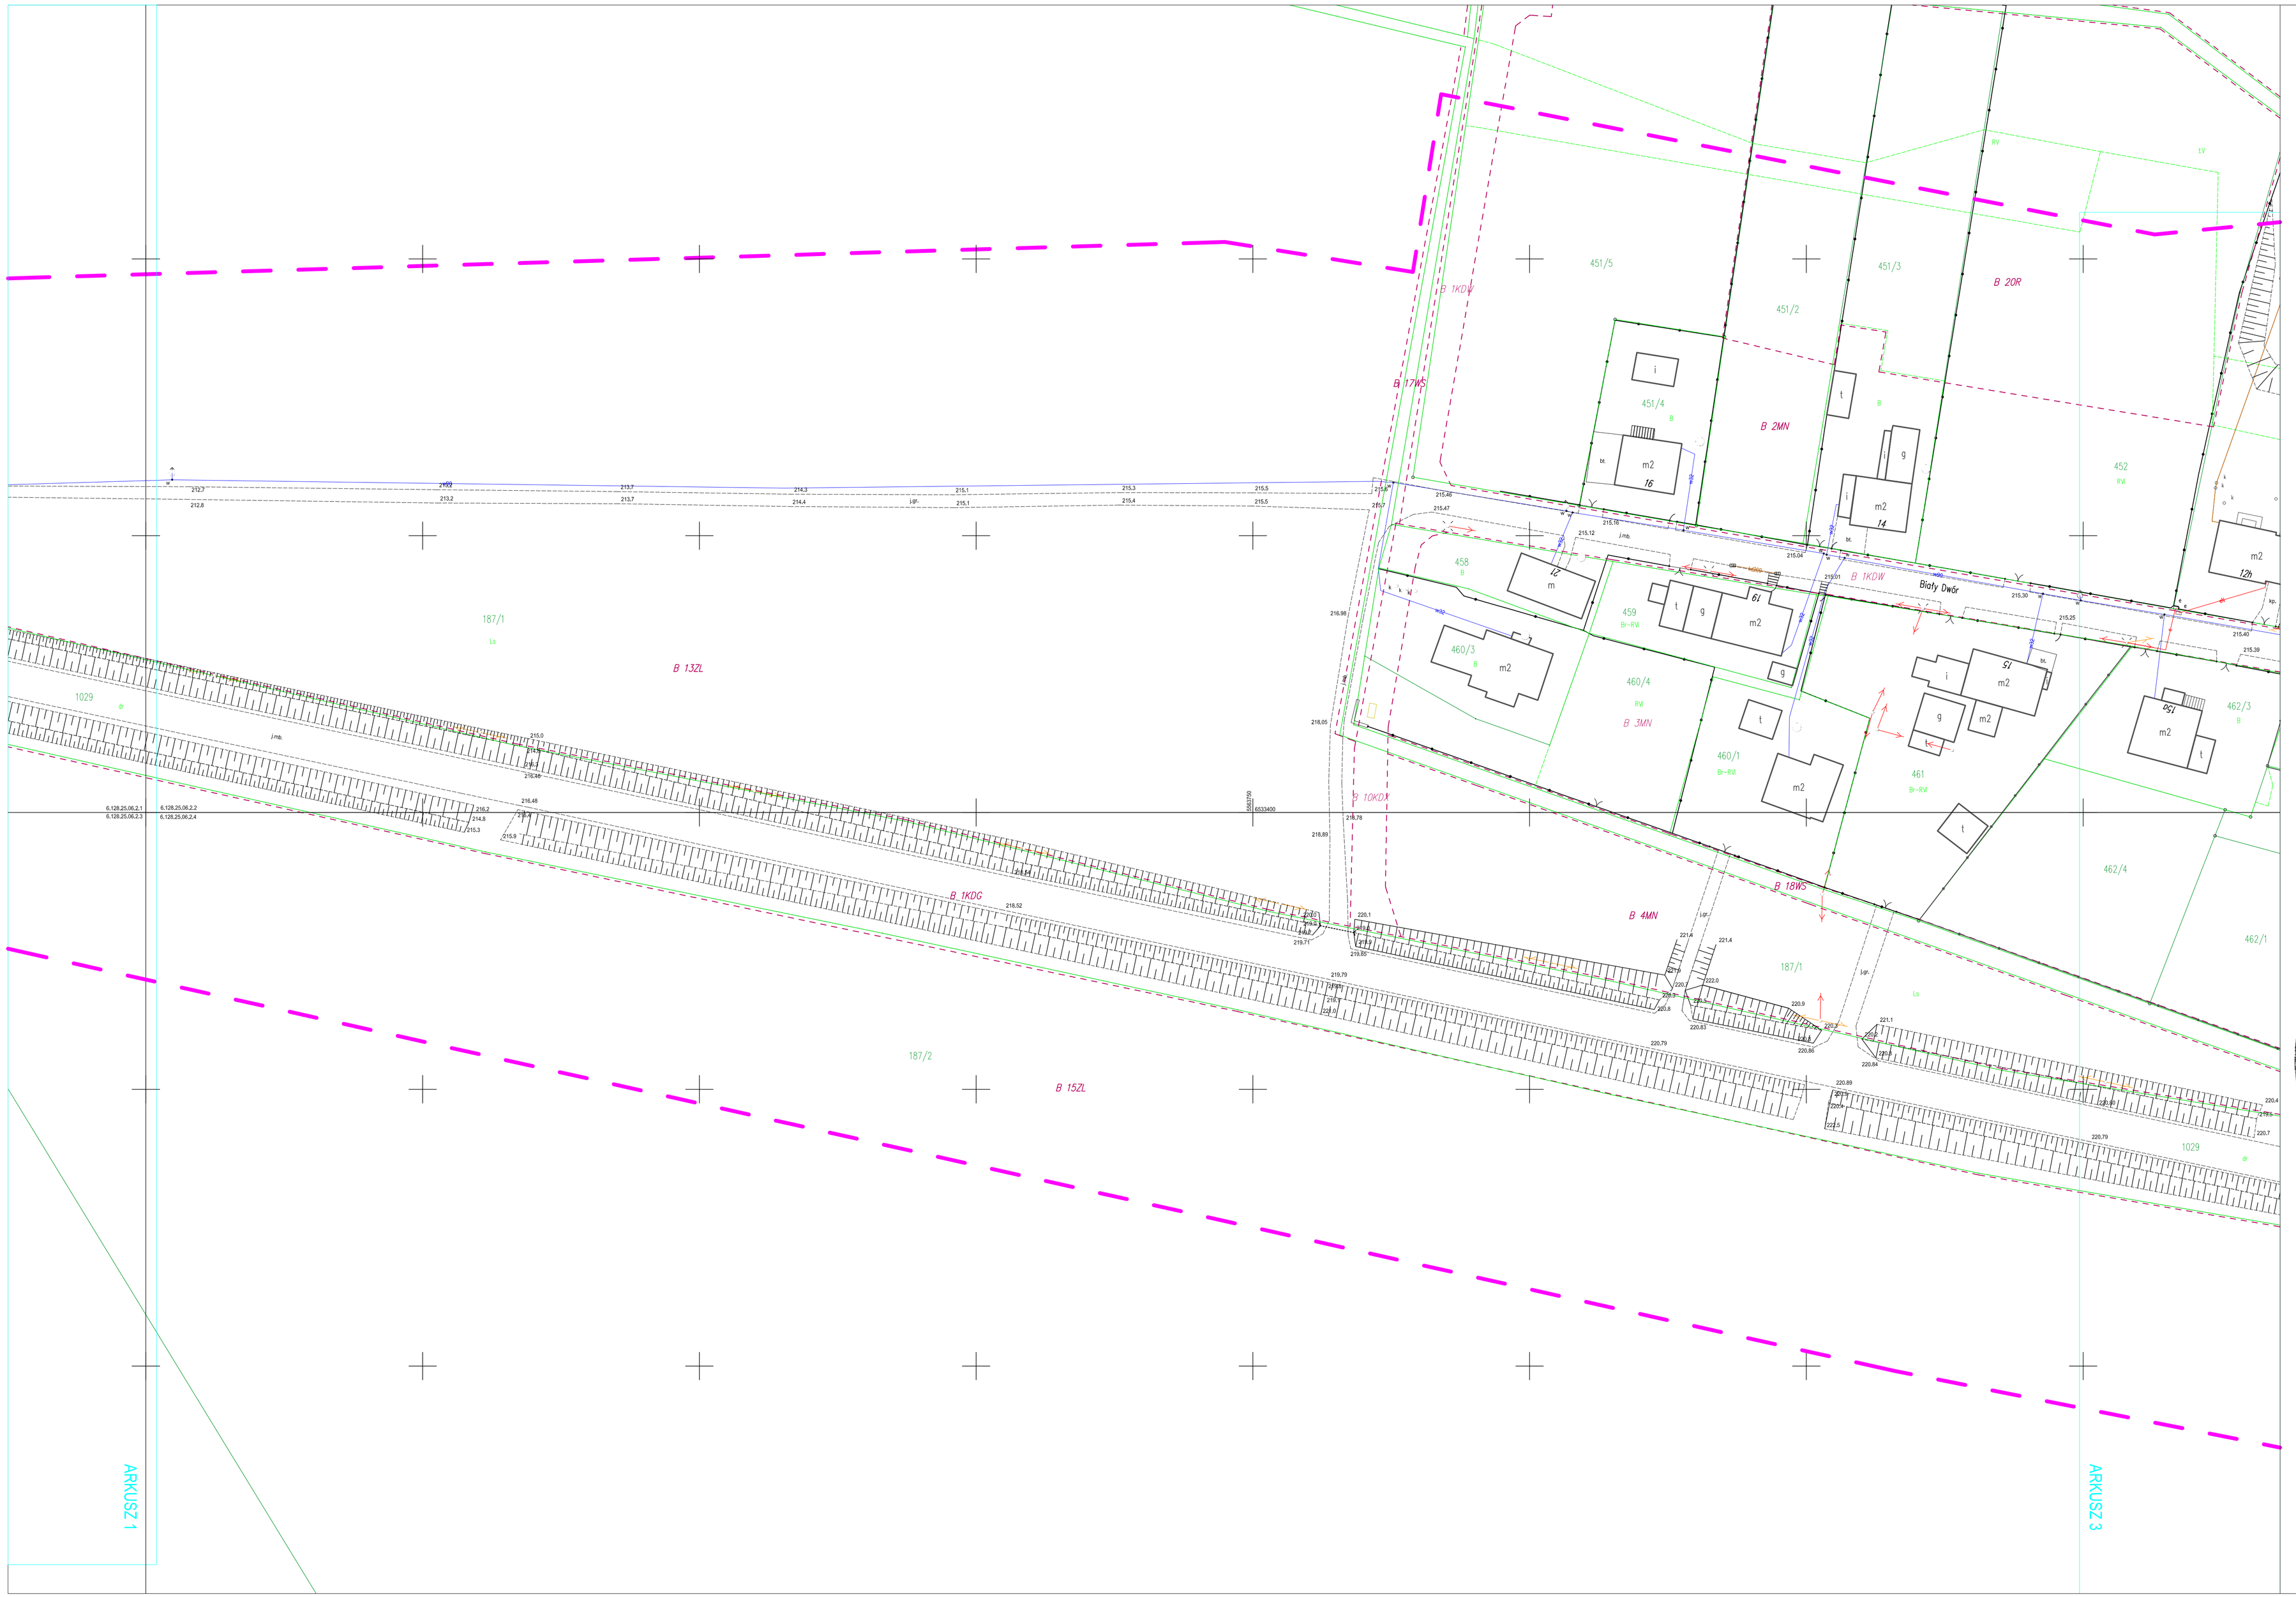

ORIENTACJA 1 : 50 000

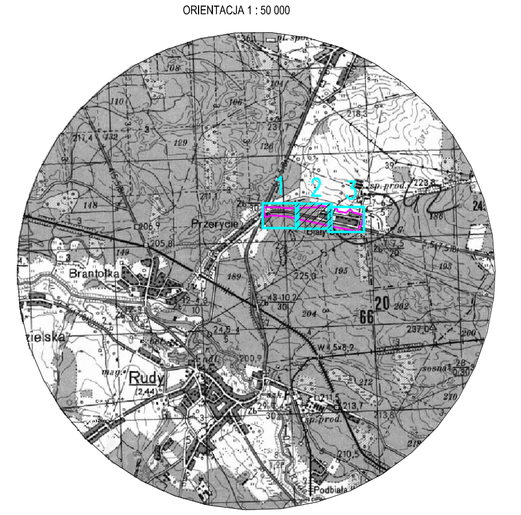

MAPA DO CELÓW PROJEKTOWYCH

PROJEKT KANALIZACJI SANITARNEJ

KOPIA MAPY ZASADNICZEJ

SKALA 1:500

układ: 2000/18 odn. Kronsztad '86

Województwo: śląskie
pow. raciborski
gm. 241105_5, Kuźnia Raciborska
jedn. ew.: 0006 Rudy
Biały Dwór - całość

L. dz.: SG.6642.2.1670.2018

Sekcje:
6.128.25.06.2.1 | 6.128.25.06.2.2 | 6.128.25.07.1.1
6.128.25.06.2.3 | 6.128.25.06.2.4 | 6.128.25.07.1.3

ARKUSZ 2

Zakres opracowania pow: 18 Ha

Linie rozgraniczające MPZP

1ZUS Oznaczenia MPZP

Mapa została opracowana na podstawie materiałów otrzymanych z PZGiK, uzupełniona pom. GPS oraz pom. tachimetrycznym w nawiązaniu na osnowę GPS. Granice działek ewidencyjnych zostały wniesione z materiałów w postaci elektronicznej otrzymanej z PZGiK

Mapa do celów projektowych została wykonana bez ustalenia obciążeń dotyczących służebności gruntowych. Wykazane na mapie granice nieruchomości nie zostały wyznaczone w terenie i nie zostały sklesłone z wymaganą dokładnością pomiaru. Projektowane obiekty nie wpływają na zmiany stosunków własnościowych przedmiotowych działek

Na mapie wykazano projekty ZUDP

Na mapie widnieją opisy funkcji budynku zgodne z niezbowiązującą instrukcją K1 z 1998r.

Wykonawca:
Usługi Geodezyjno - Kartograficzne Piotr Paskuda
Geodeta Uprawniony:
Piotr Paskuda nr upr., 17558 zakres 1 i 2
Data opracowania: 12.12.2018

GEODEZJA PASKUDA
USŁUGI GEODEZYJNO-KARTOGRAFICZNE
PIOTR PASKUDA
47-400 Racibórz
ul. Ikaryjska Polskiego 6
tel. 606-198-69-69
www.geodezja-paskuda.pl