


VÝKRES TDZ
M 1:500

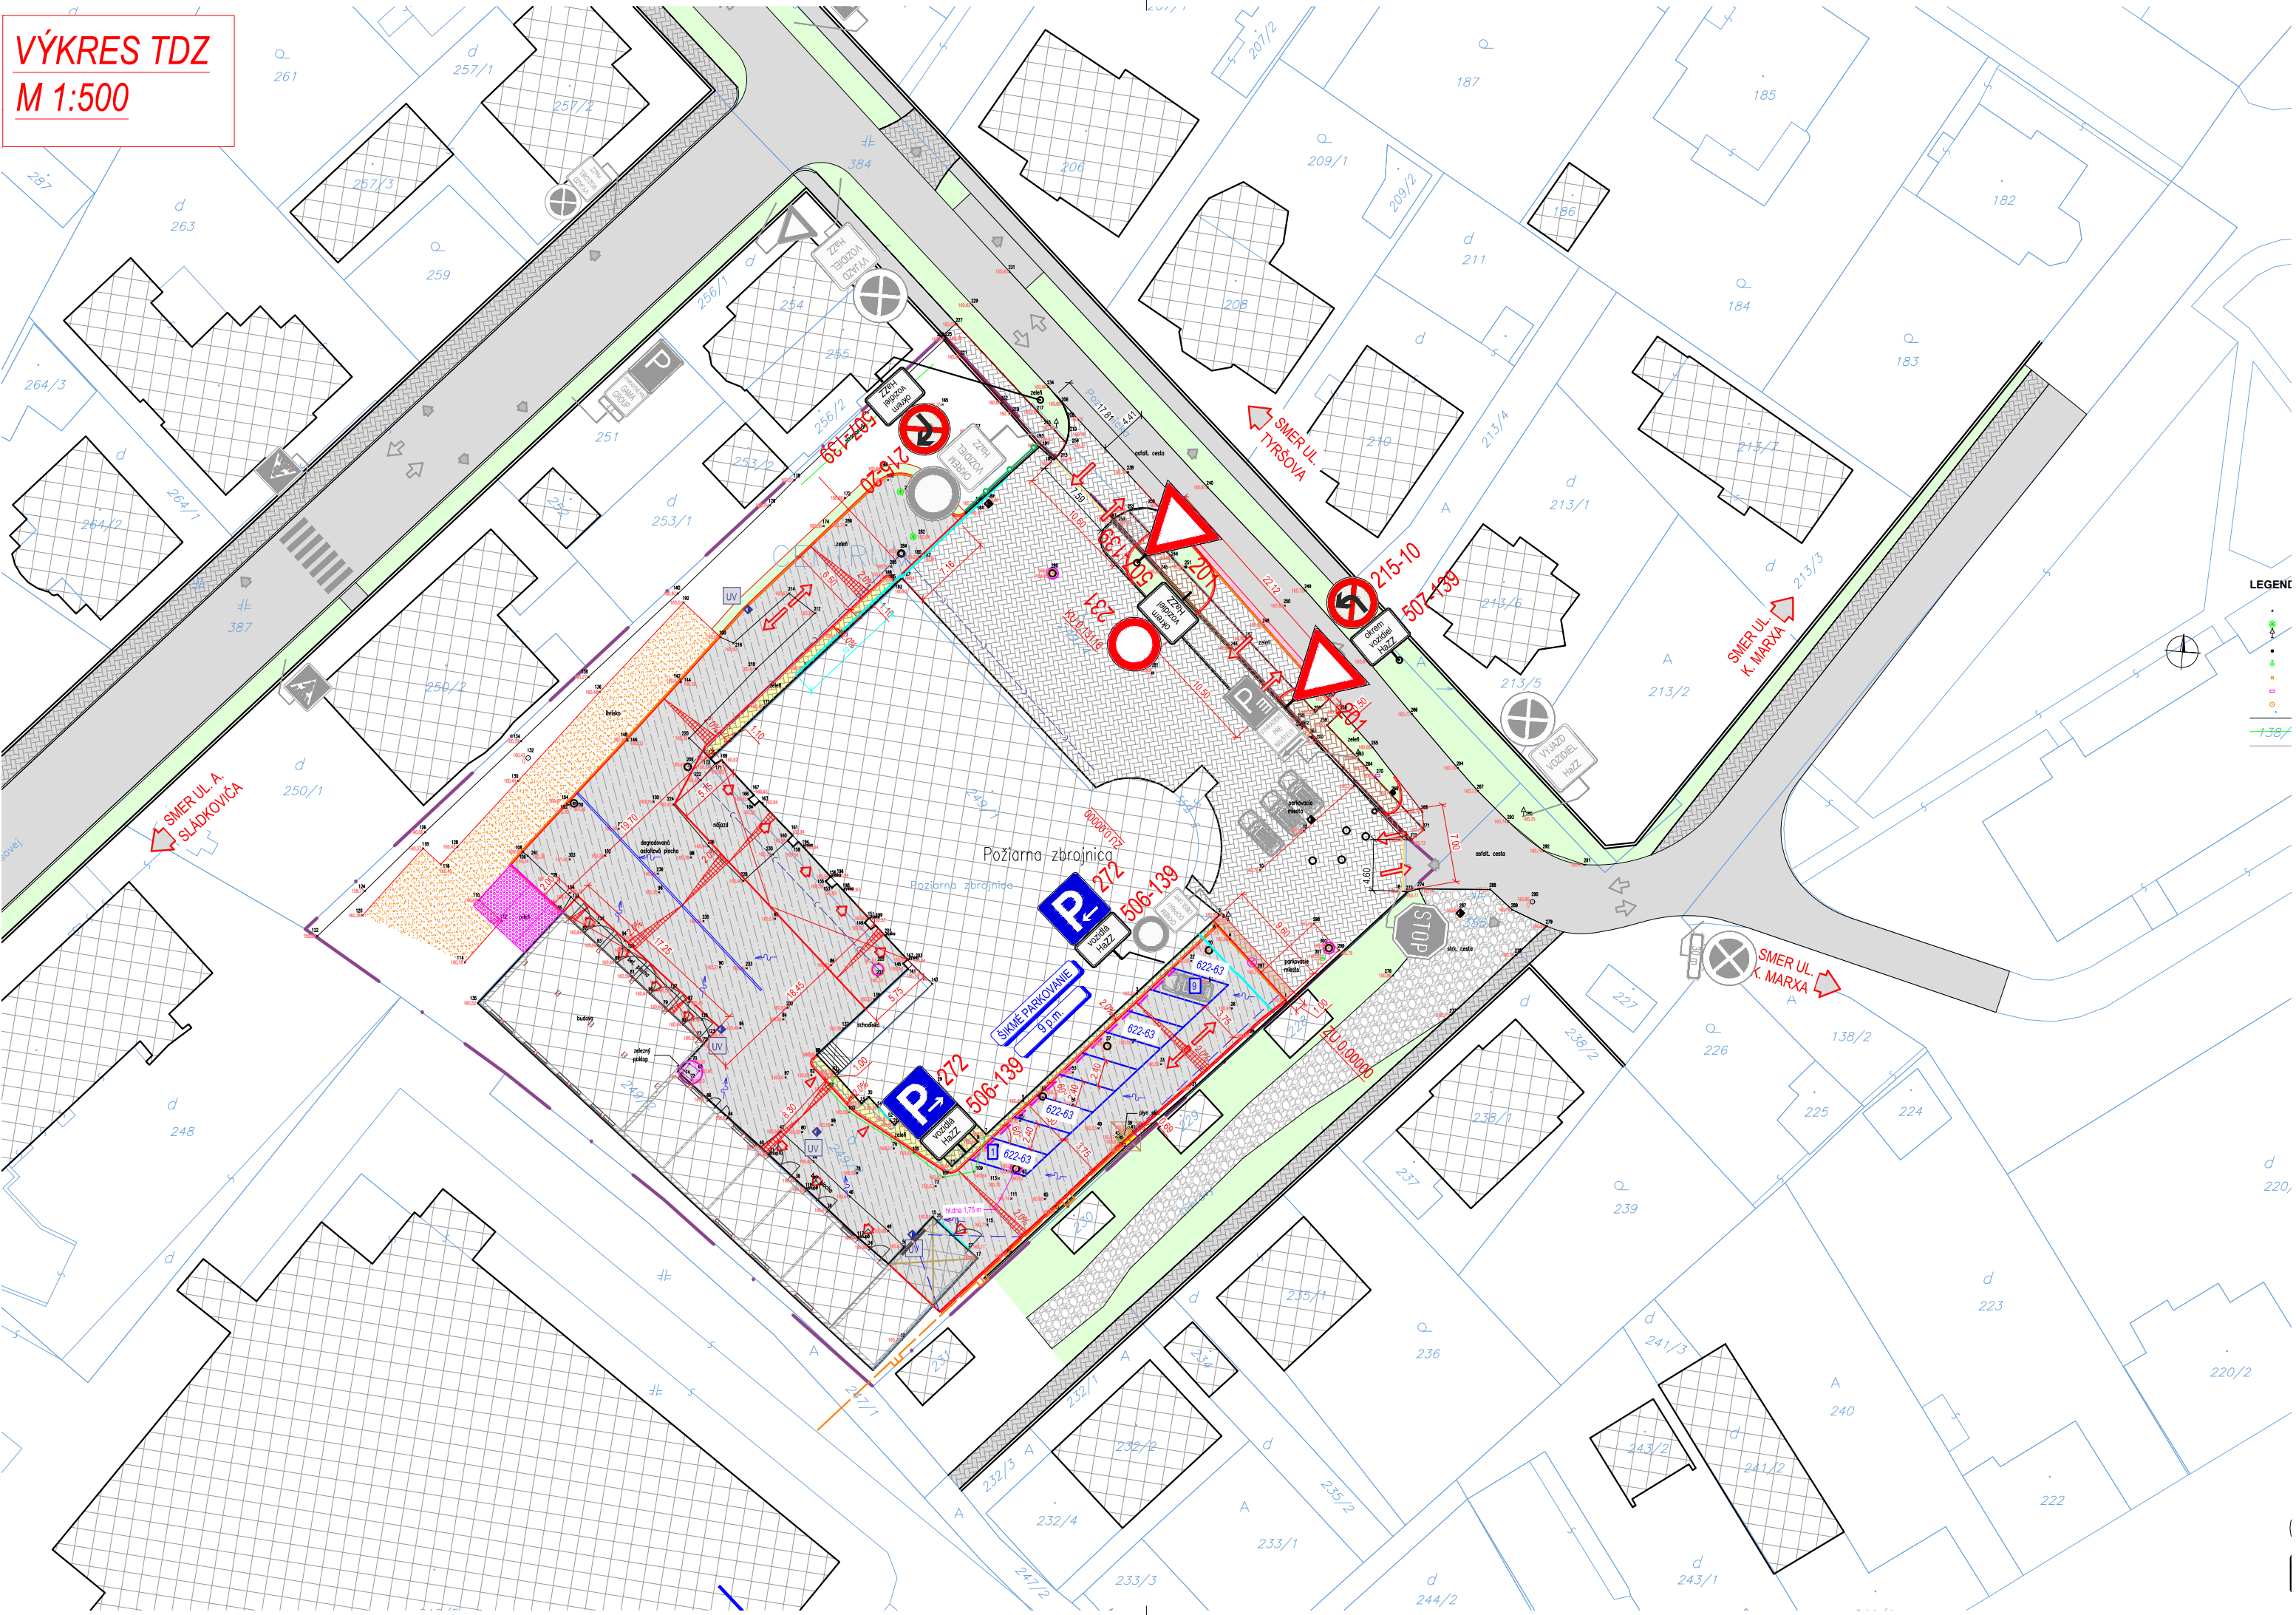

- POZNÁMKA:**
- V PRIESTORE STAVBY SA NACHÁDZA EXIST. DOPRAVNÉ ZNAČENIE VYZNAČENÉ SIVOU FARBOU
 - NOVÉ TRVALÉ ZVISLÉ DOPRAVNÉ ZNAČKY SÚ NAVRHOVANÉ V ZÁKLADNOM ROZMERE, REFLEXNEJ ÚPRAVE RA2 A NA POZINKOVANEJ KONŠTRUKCII V ZMYSLE ZÁKONA NR SR 8/2009, VYHLÁŠKY MV SR 30/2020, STN 01 8020, STN 73 6101 A ICH OPRÁV A ZMIEN
 - TABULE OSADIŤ TAK, ABY NEZASAHovali DO PREJAZDNÉHO PROFILU KOMUNIKÁCIE A BEZPEČNOSTNÉHO PÁSU (0,5 m OD HRANY KOMUNIKÁCIE), VO VÝŠKE min. 2,0 m MEDZI SPODNÝM OKRAJOM NAJNIŽŠEJ TABULE NAD HRANOU KOMUNIKÁCIE
 - STĹPIKY ZVISLÝCH DOPRAVNÝCH ZNAČIEK OSADIŤ DO BETÓNOVEJ PÁTKY V ZELENÍ, ALEBO DO HLINIKOVEJ PÁTKY V SPEVNENÝCH PLOCHÁCH

POZNÁMKA:
PRED ZAČATÍM STAVEBNÝCH PRÁČ JE NUTNÉ VYTÝČIŤ VŠETKY PODZEMNÉ INŽINIERSKÉ SIETE ICH SPRÁVCAMI!
SÚRADNICOVÝ SYSTÉM: JTSK
VÝŠKOVÝ SYSTÉM: B.p.v

ZÁKAZKA:		<div>daqe</div> <div>DAQE Slovakia s.r.o.</div> <div>Pribinova 8953/62</div> <div>010 01 Zlín</div> <div>+421 908 047 197</div> <div>pitonak@daqe.sk</div>	
PRÍLOHA:		VÝKRES TDZ	
INVESTOR: MINISTERSTVO VNÚTRA SR, PRIBINOVA č.2, 812 72 BRATISLAVA		ČÍSLO ZÁKAZKY:	23-34
KRAJ: NITRIANSKY OKRES: LEVICE K.Ú.: LEVICE		DÁTUM:	07/2023
MANAŽÉR PROJEKTU: doc. ING. MARTIN PITOŇÁK, PhD.		STUPEŇ:	DSP/RP
NAVRHOL - VYPRACOVAL: ING. JÚLIUS HLAVÁČ		MIERKA:	1:500
KONTROLOVAL: ING. LUKÁŠ ROLKO		FORMÁT:	3x44
		ČÍSLO PRÍLOHY:	SÚPRAVA:
		11	