




PÔDORYS

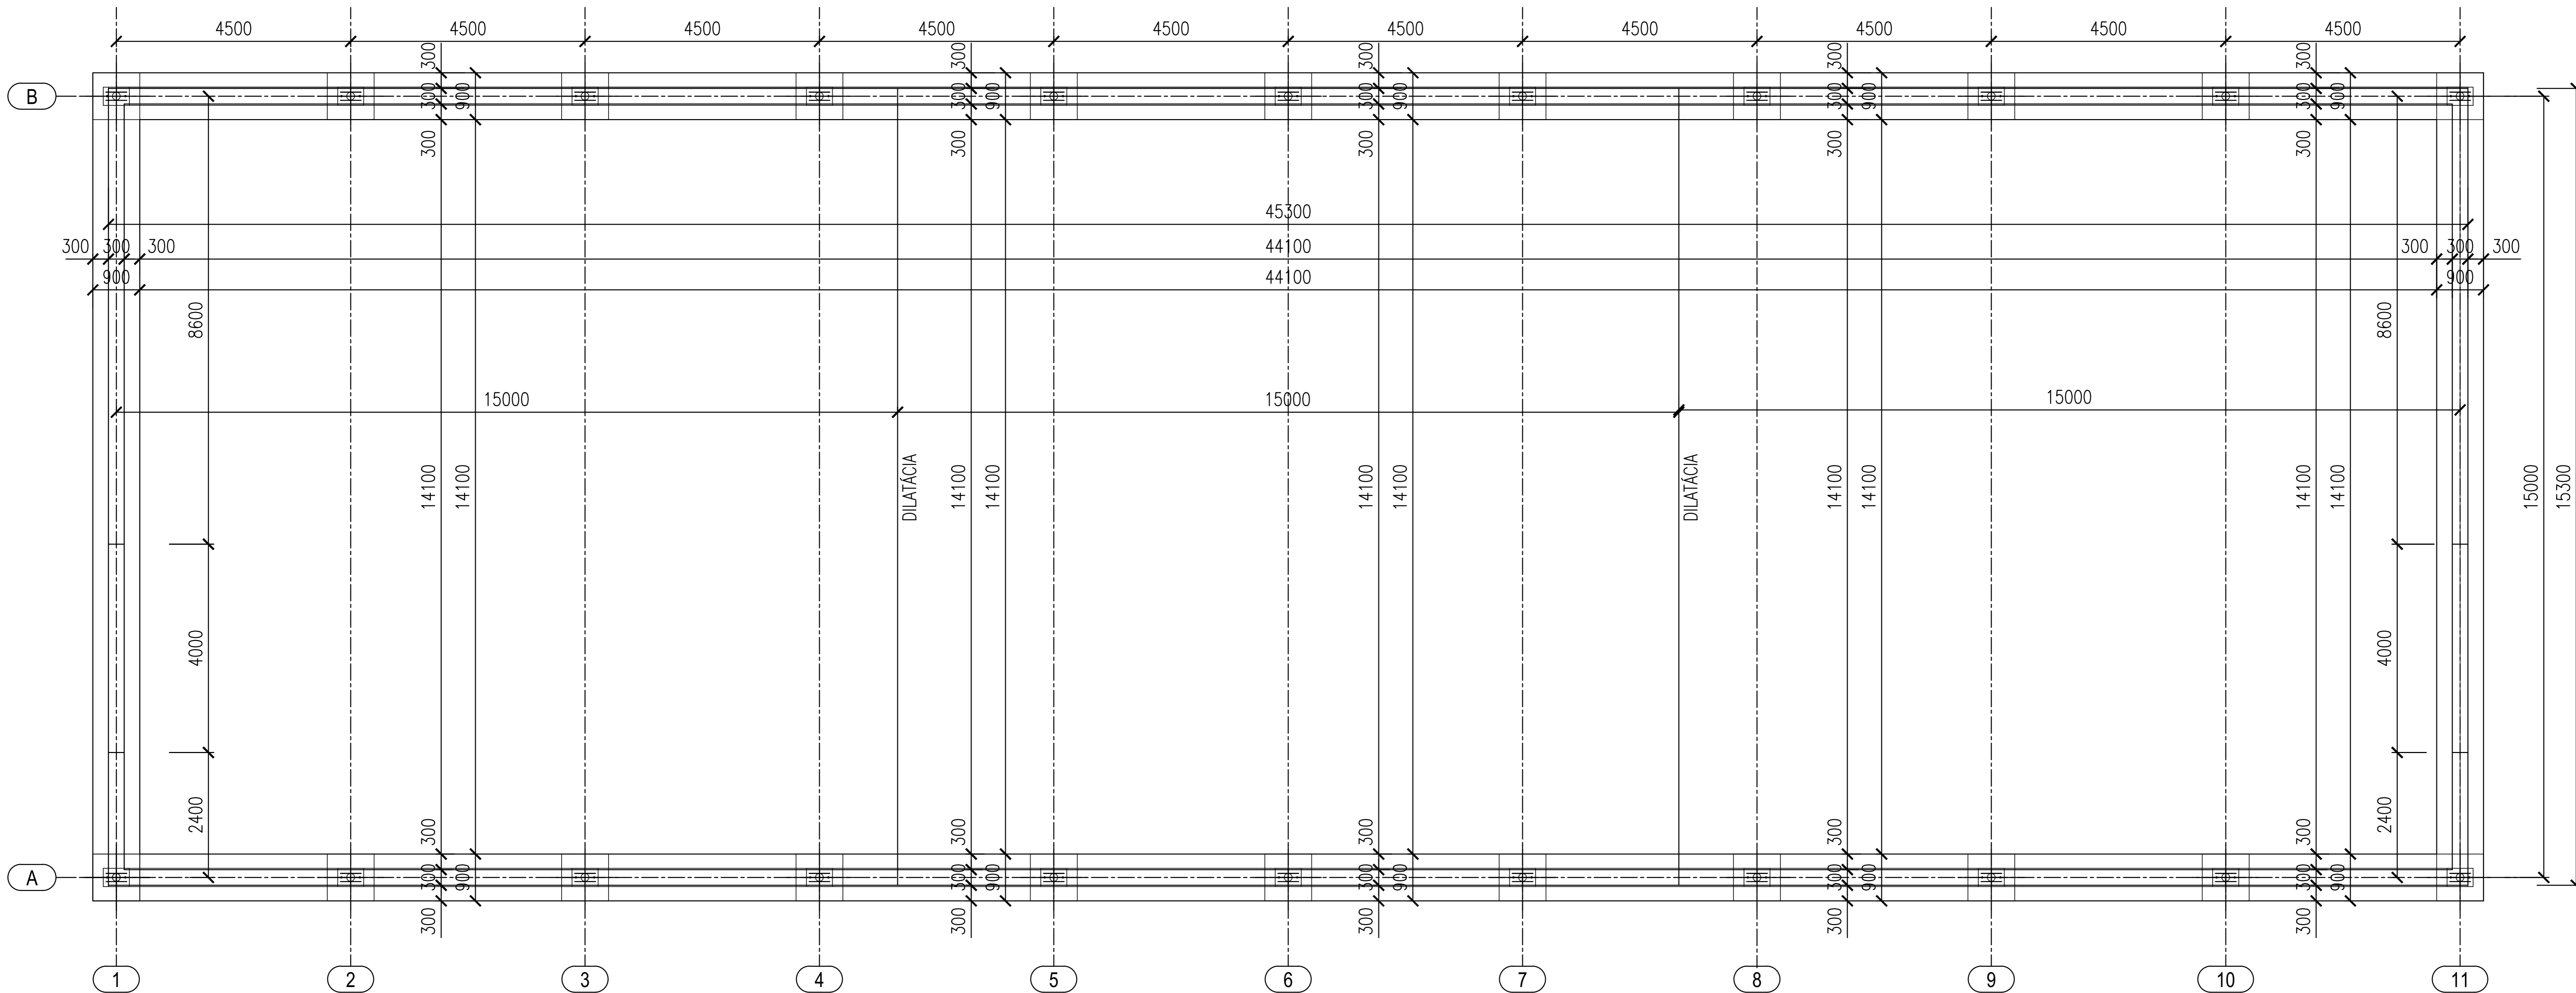


VZOROVÝ REZ

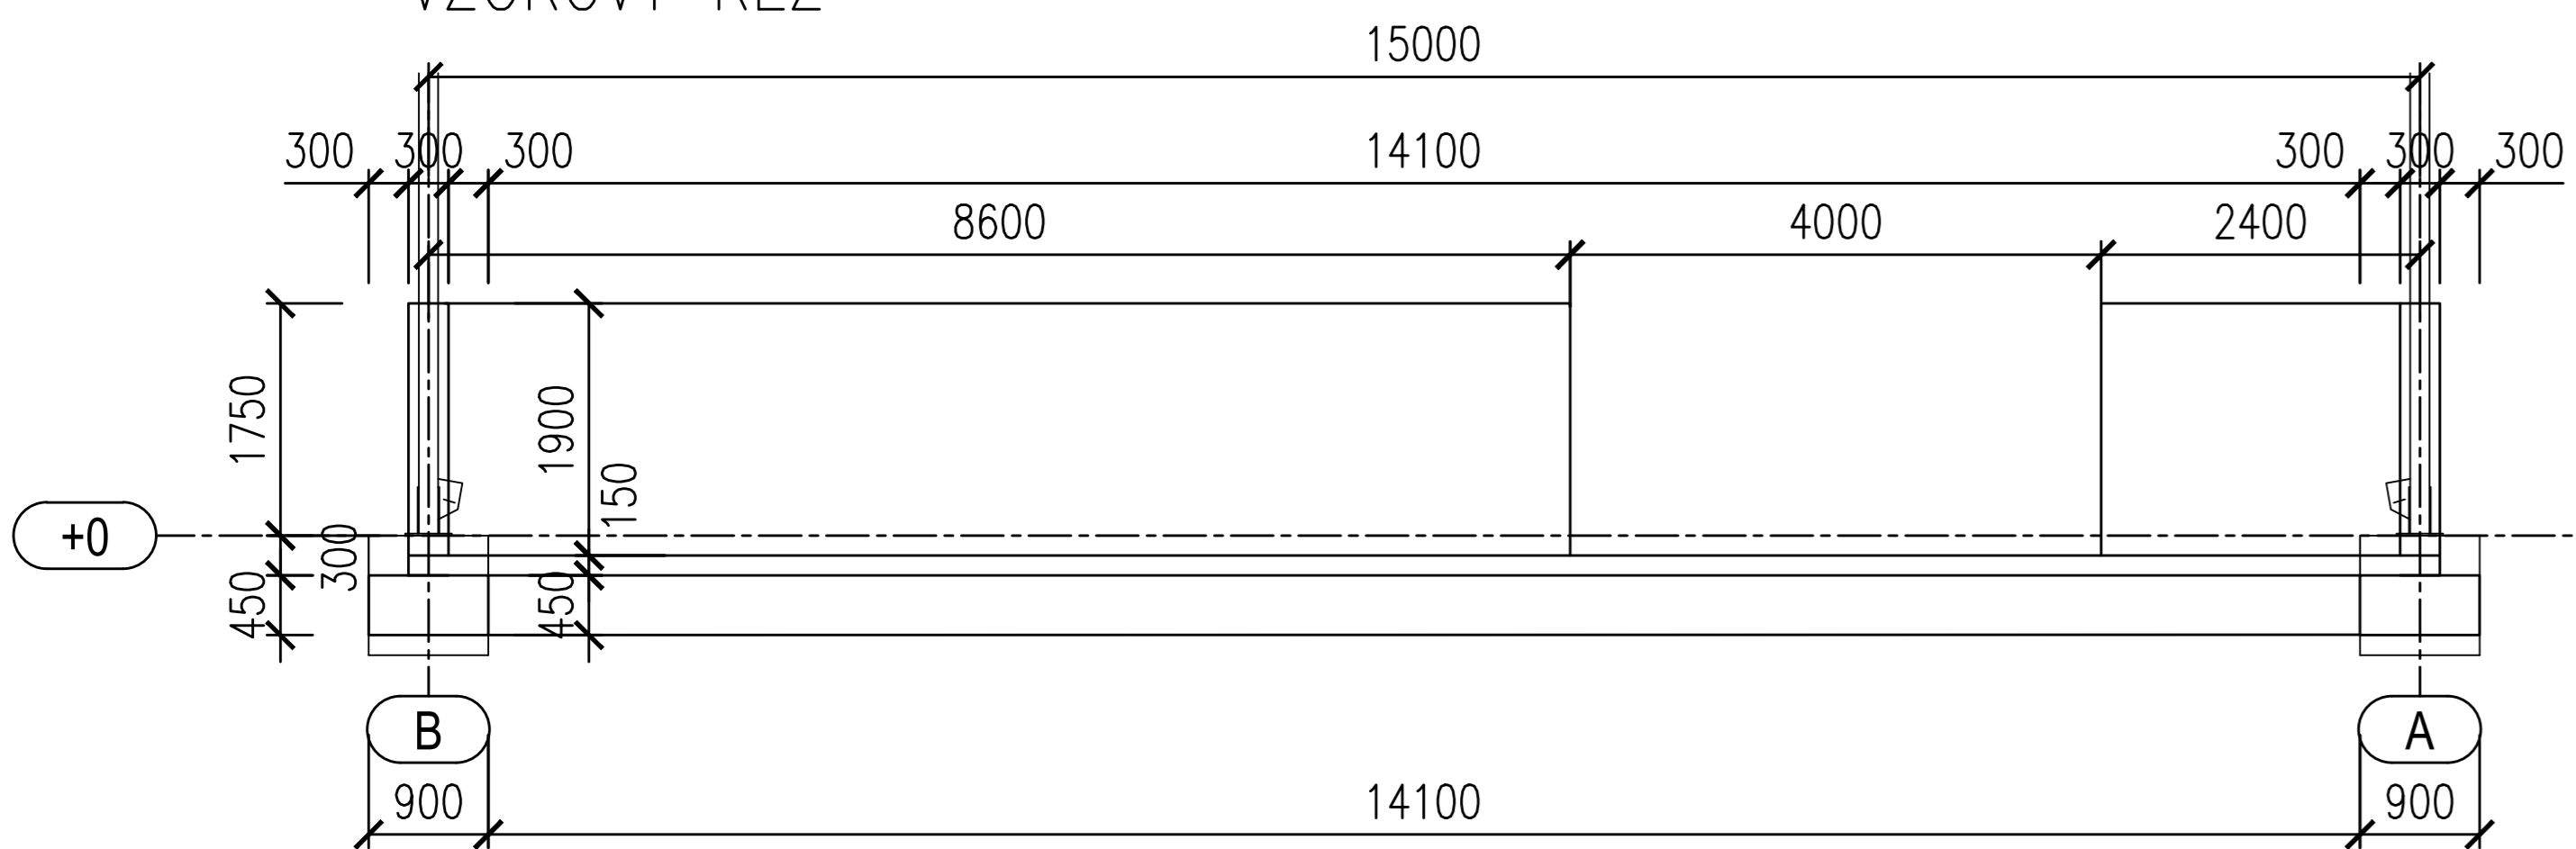

DETAIL PRACOVNEJ ŠPÁRY

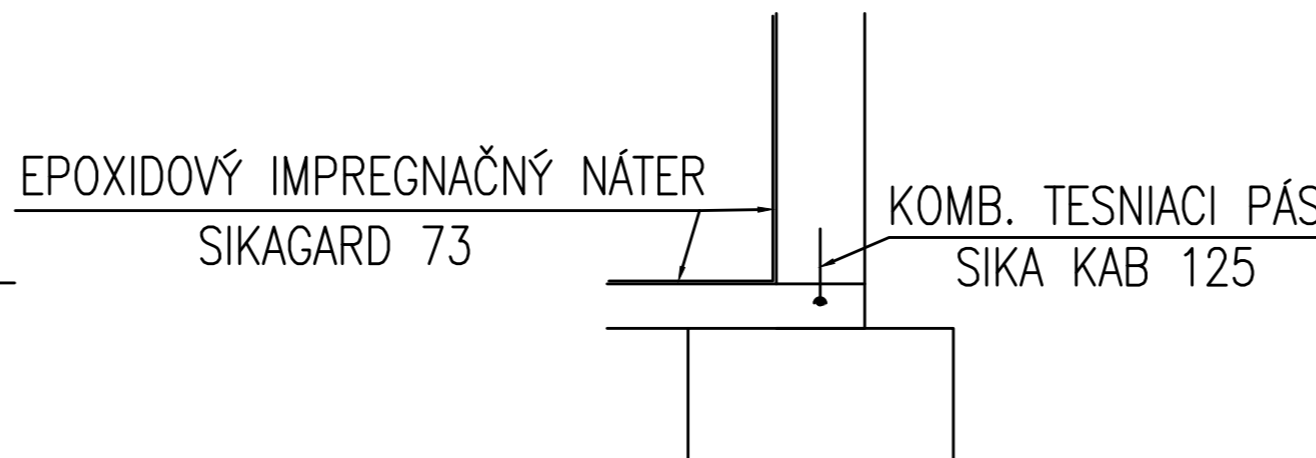

DETAIL DILATÁCIE

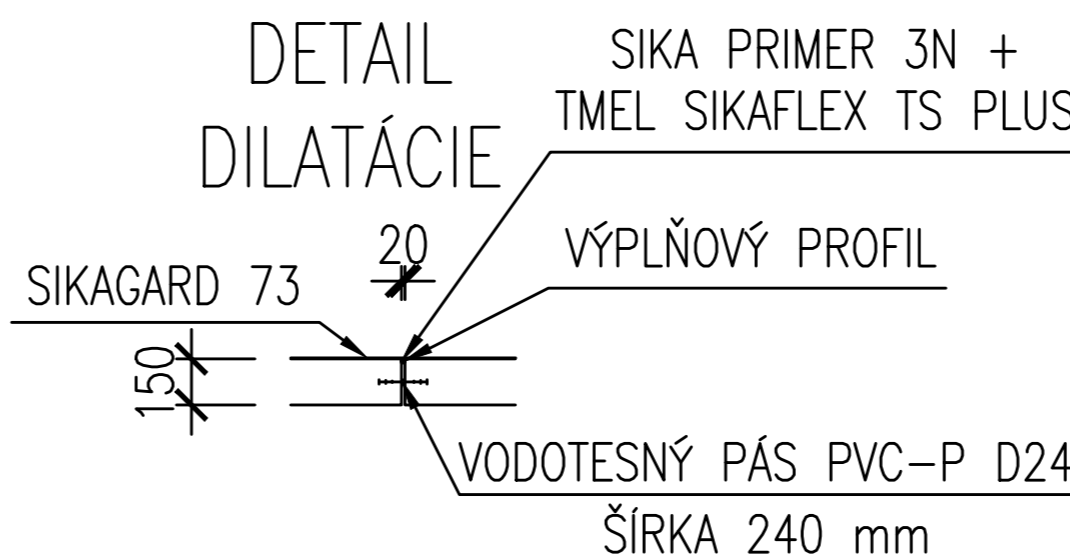

Hlavný inžinier projektu:	Zodpovedný projektant	Vypracoval
	Ing. B. Argaláš	Ing. P. Kondra
Miesto stavby:	HOSPODÁRSKY DVOR PLOŠTÍN	
Investor:	POLNOHOSPODÁRSKE DRUŽSTVO LIPTOVSKÝ MIKULÁŠ	
Akcia:	STAVEBNÉ ÚPRAVY SENNÍKA par.č.1643/22 NA OVČÍN pre 380 ks-PLOŠTÍN	
Časť:		
Objekt:		
Príloha:	Výkres betónových konštrukcií	
Formát:	3A4	
Dátum:	02.12.2020	
Číslo zákazky:		
Stupeň:	RP	
Profesia:	ST	
Mierka:	1:100	Číslo prílohy: 02.



Podpis:

Sada číslo:

