MAPA DO CELÓW PROJEKTOWYCH

skala 1:500

Współrzędne czynnikowe
Układ : układ 2000
Strefa : strefa 7 - dla wsp. [N/E/E0]: 52
Obraz : [GEO] Grunty
Izolinie : [GN], [GB], [], [GA], [], [B], [GD], [], [GC], [], [A], [D], [], [GE], [], [C], [], [E], [], [F], [], [G], [], [H], [], [I], [], [J], [], [K], [], [L], [], [M], [], [N], [], [O], [], [P], [], [R], [], [S], [], [T], [], [U], [], [W], [], [Y], [], [Z]
Układ Geodezyjny Jakub Kanalia
Wysokości : układ 2000 - Kronsztad
Mapa wykonano dn. 27.03.2024r.
Mapa zasadnicza wykonana na podstawie SWG.6640.481.2024

Do rysunku załączono plik(i) współrzędnych punktów granicznych, do których nie zostały wyznaczone granice działek ewidencyjnych w celach z nimi związanych (informacyjnie).

Powiatowy, w skali 1:500(na nadruku mapy) pod względem kompletności i zgodności z aktami prawa oraz kartami obiektu oraz kartami obiektu ewidencyjnego	
Obręb ewidencyjny, nr obrębu	216503_5 KWIECIE
Jednostka ewidencyjna, nr jednostki	2462 GMINA KWIECIE
Autor projektu, nr uprawnień, data	Tomasz Kamiński 0000 KUP/2462
Nr umowy lub zlecenia i data jej zawarcia	Zlecenie Pan w sprawie zlecenia z dnia
Termin wykonania	Wraz tworzenie mapy dnia 27.03.2024 r. do dnia dzisiejszego

Opinia przyjęcia przez Ośrodek Geodezji i Kartografii
Data: 2024-03-27 09:47:00
Opinia: Mapa spełnia wymagania

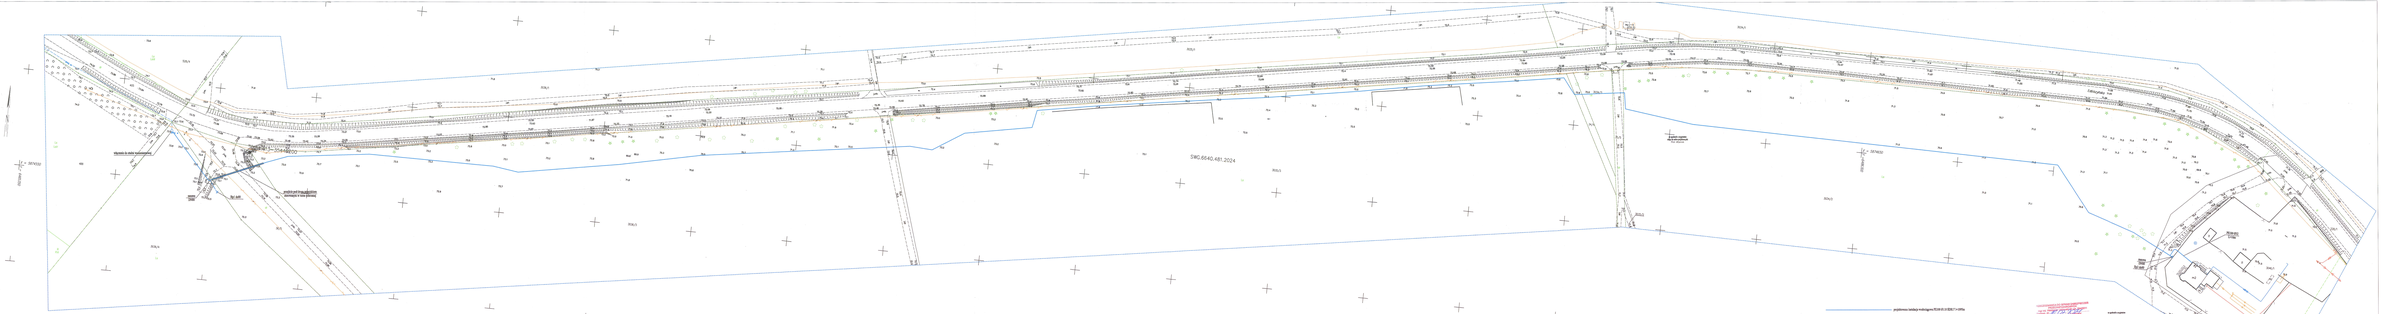
SWG.6640.481.2024
Wyjście do ulicy bezimiennej
Wyjście do ulicy bezimiennej
Wyjście do ulicy bezimiennej