


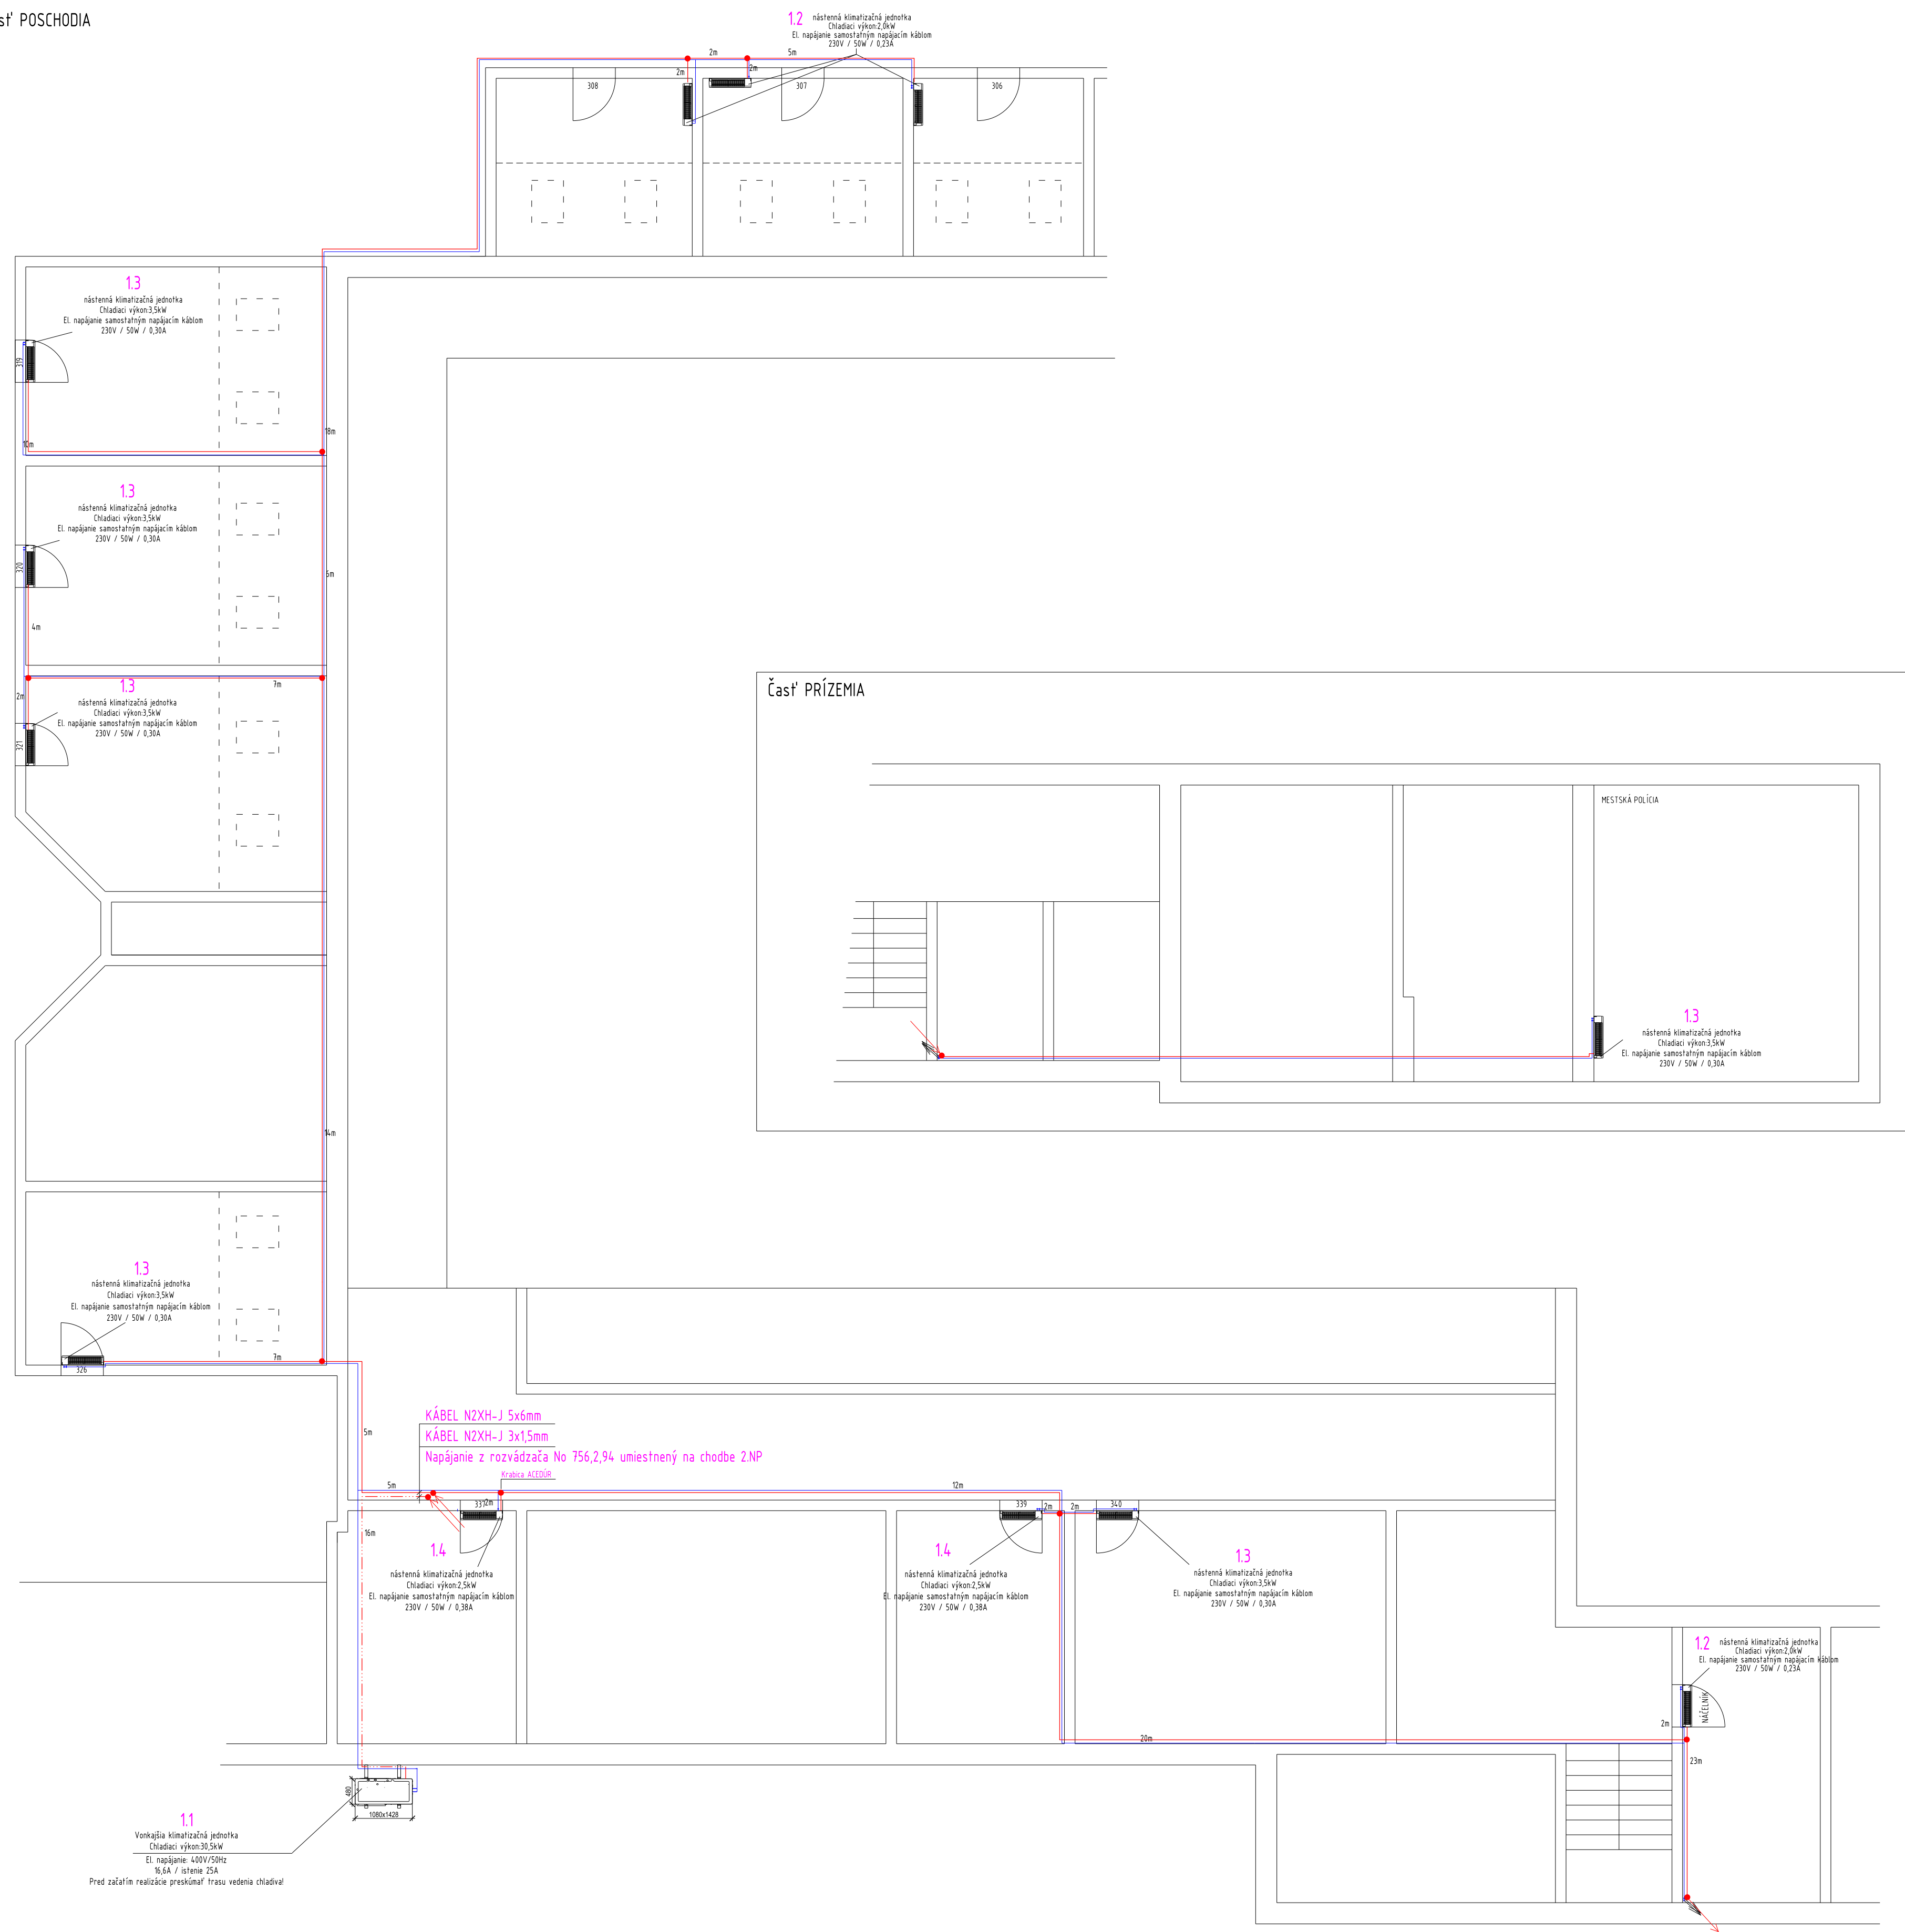

POZNÁMKY:
Elektroinštalácia bude vyhotovená káblami NZXH-J na povrchu v žiaboch PVC (HMKL).
Napájanie káblov bude z jestvujúceho rozvážača No 756,2,94 osadenom na chodbe 2. NP.
Pre tento účel sa do rozvážača osadia ištiae prvky In - C25/3 - vonkajšia jednotka č. 11 a
pre ovládanie jednotlivých vnútorných jednotiek In - B10/1.

OCHRANA PRED DOTYKOM ŽIVÝCH A NEŽIVÝCH ČASTÍ: STN 33 2000-4-41/2007:	
411-Ochranné opatrenia-Samočinné odpojenie napájania	
4112-Požiadavky na základnú ochranu (ochranu pred priamym dotykom) A.1 Základná izolácia živých častí A.2 Zábrany alebo kryty	4113- Požiadavky na ochranu pri poruche/ochranu pred nepriamym dotykom) 4113.11 - Ochranné uzemnenie 4113.12 - Ochranné pospájanie 4113.13 - Samočinné odpojenie pri poruche 4113.14 - Systém TN
415-Doplnková ochrana	
415.1 - Prúdové chrániče (RCD)	
415.2 - Doplnkové ochranné pospájanie	

A2			
A1			
ZMENA	DÁTUM	POPS ZMENY	POPS

Táto technická dokumentácia tvorí predmet obchodného tajomstva firmy Milan Tomiš , Partizánske a bez jeho súhlasu nesmie byť rozmnožovaná ani posúpená ďalším osobám.

STUPEŇ		INVESTOR	
PROJEKT PRE REALIZÁCIU STAVBY		MsÚ Topoľčany	
PROJEKTY A REVÍZE ELEKTRONŠTÁLČI, INŽENERING A OBCHODNÁ ČINNOSŤ		STAVBA	
HORNÁ 1422/IB , 958 03 PARTIZÁNSKE		KLIMATIZÁCIA MsÚ v TOPOĽČANOCH	
MILAN TOMIŠ		Tel.: +421 933 430 588 , e-mail: tommilan@gmail.com	
VYPRACOVAL	Milan Tomiš .	autorizovaný stavebný inžinier	MESTO
HLINZ PROJEKTU	DÁTUM		November 2019
OBJEKT		ČASŤ/PROFESIA	NÁZOV VÝKRESU
BUDOVA MsÚ TOPOĽČANY		ELEKTRONŠTÁLČIA	PÓDORYS 3. NP
VÝSTRY DÁTUM NA NOSIČOCH SÚ PLATNÉ IBA V SPOJENÍ S UVOĽNENOU DOKUMENTÁCIOU		ARCH. ČÍSLO	E 2019- 89 - 01
		POR.Č.	01
		KÓPIA	