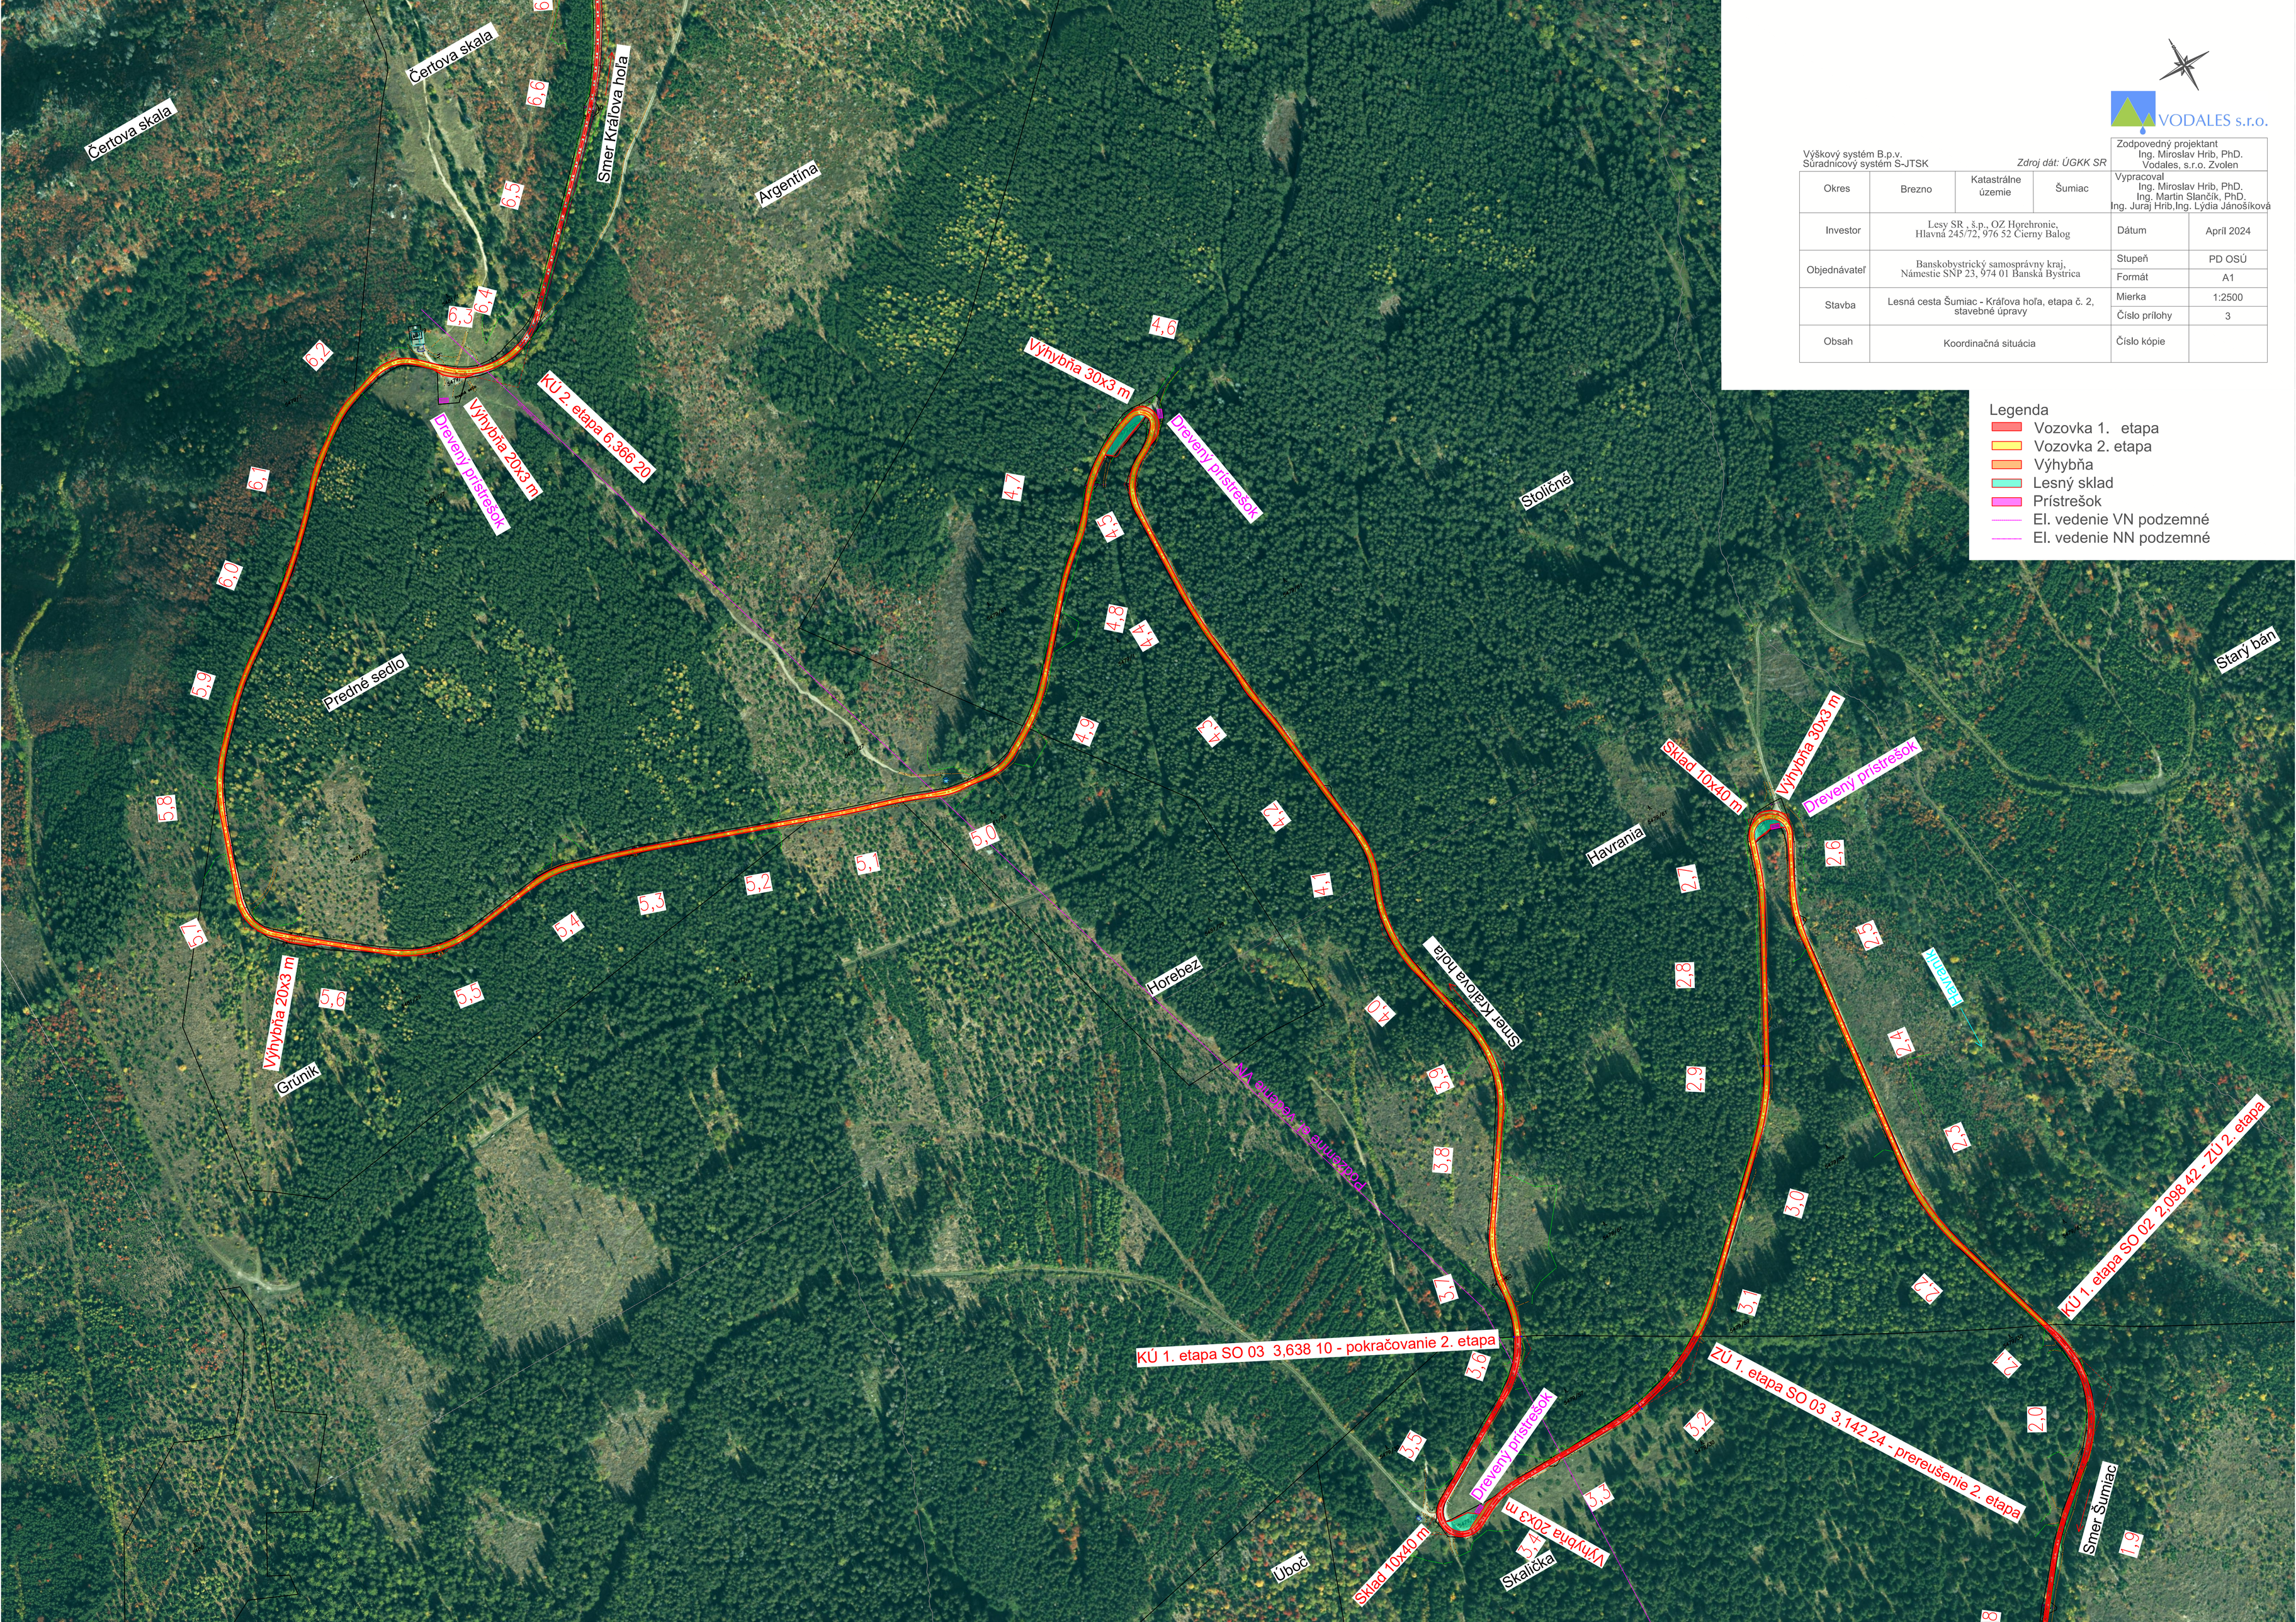

VODALES s.r.o.

Výškový systém B.p.v. Súradnicový systém S-JTSK		*Zdroj dát: ÚGKK SR*		Zodpovedný projektant Ing. Miroslav Hrib, PhD. Vodales, s.r.o. Zvolen	
Okres	Brezno	Katastrálne územie	Šumiac	Vypracoval Ing. Miroslav Hrib, PhD. Ing. Martin Slančík, PhD. Ing. Juraj Hrib,Ing. Lýdia Jánošíková	
Investor	Lesy SR , š.p., OZ Horehronie, Hlavná 245/72, 976 52 Čierny Balog			Dátum	Apríl 2024
Objednávateľ	Banskobystrický samosprávny kraj, Námestie SNP 23, 974 01 Banská Bystrica			Stupeň	PD OSÚ
				Formát	A1
Stavba	Lesná cesta Šumiac - Kráľova hoľa, etapa č. 2, stavebné úpravy			Mierka	1:2500
				Číslo prílohy	3
Obsah	Koordinačná situácia			Číslo kópie	

Legenda
- Vozovka 1. etapa
- Vozovka 2. etapa
- Výhybňa
- Lesný sklad
- Prístrešok
- El. vedenie VN podzemné
- El. vedenie NN podzemné