



PRÍPOJKU PITNEJ A POŽARNEJ VODY NAPŇIŤ V SUSEDNEJ HALE NA VNÚTORNÝ ROZVOD

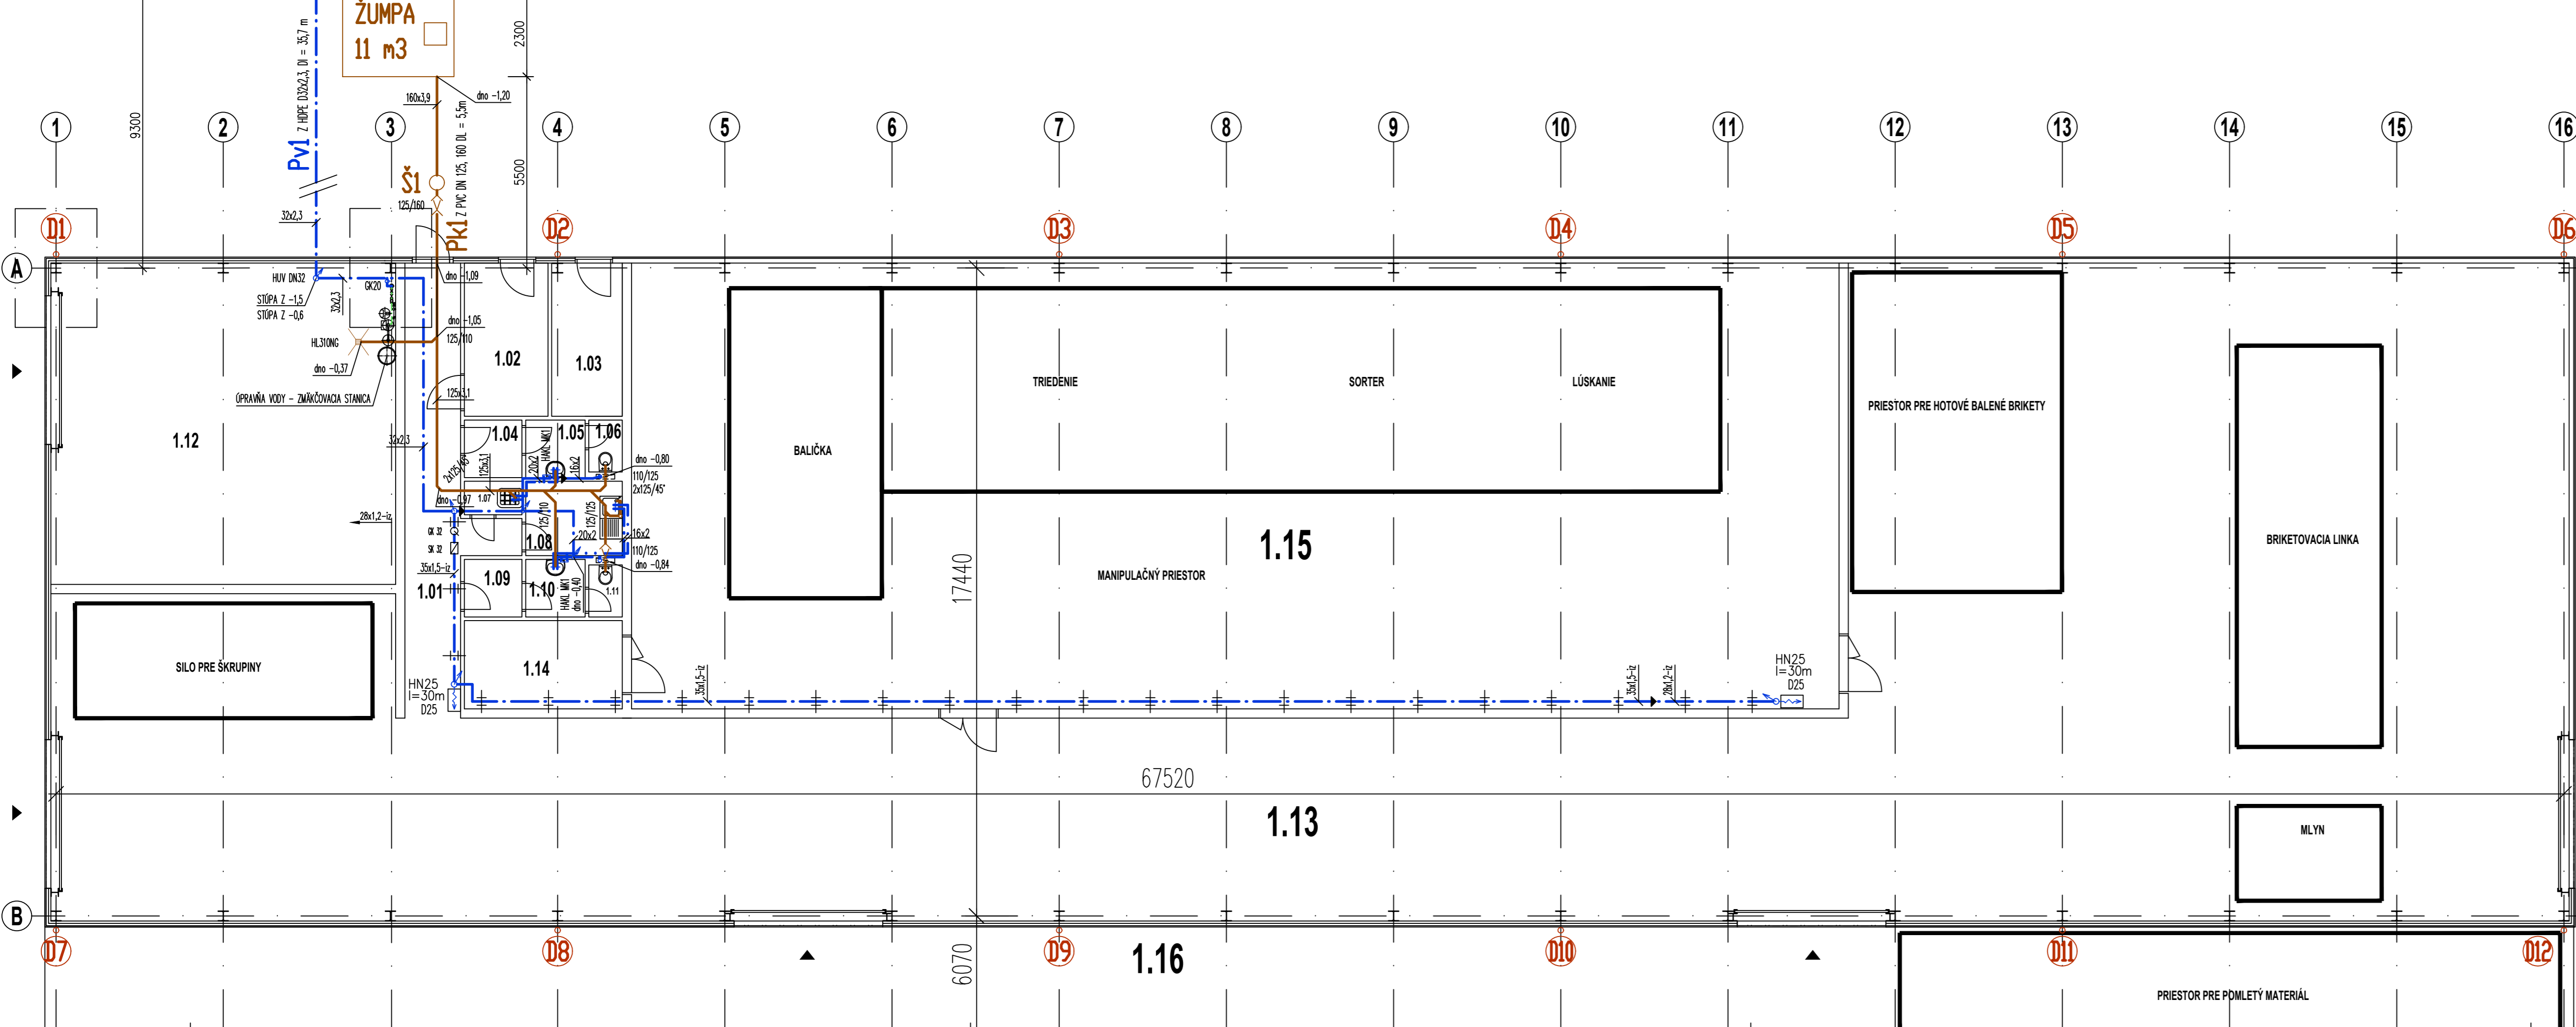

LEGENDA MIESTNOSTÍ

Č.M.	NÁZOV MIESTN.
1.01	CHODBA
1.02	RIADIACA JEDNOTKA
1.03	OBÝVACIA IZBA
1.04	ŠATŇA ŽENY
1.05	UMYVAREŇ
1.06	WC
1.07	UPRATOVAČKA
1.08	KUCHYNKA
1.09	ŠATNE MUŽI
1.10	UMYVAREŇ
1.11	WC
1.12	KOTOLŇA
1.13	HALA
1.14	SKLAD BALIACICH MATERIÁLIV
1.15	MISTNOSŤ NA SPRACOVANIE ORECHOV
1.16	PRISTREŠOK

LEGENDA:

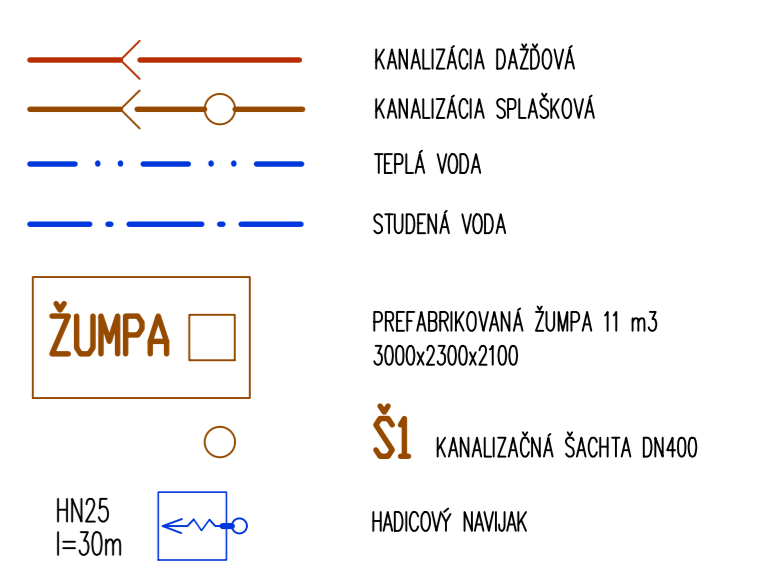

POTRUBIE KANALIZÁCIE A VODOVODU PRI PRESTUPOCH CEZ STROPY OBALÍŤ NÁPEŇOVACIM PÁSMOM WURTH FP - PST A OTVOR VYPLNIŤ NAINPREGNOVANOU IZOLÁCIU NOBASIL S PROTIPOŽIARNYM NÁTEROM WURTH FP - F (ODOLNOSŤ VOČI OHŇU 90 min)

±0,000=179,40

Zodpovedný projektant: Ing. FIAM	Vypracoval: Ing. FIAM	Kreslil: Ing. FIAM	Kontroloval: Ing. FIAM	ING JAN FIAM V+K PROJEKT J.KRÁLA 1088/4 91101 TREŇČÍN
Kraj: Banská Bystrica	Okres: Lučenec	Obec: Prša	Počet formátov	5 A4
Investor: GEOGICA s.r.o., Hlavná 611/36, 986 01 Filakovo	Stavba: HALA NA SPRACOVANIE VEDLAJŠÍCH PRODUKTOV VÝROBY A ZNÍŽENIE ENEGGETICKEJ NÁROČNOSTI - PRŠA, parc. č. 1005/2 1.2 Zdravotechnická inštalácia		Dátum	08. 2024
Název: PŌDORYS - VODA, KANALIZÁCIA			Stupeň dok.	DSP A REALIZ.
Mierka: 1:100			Arch.číslo:	08/2024
Por. č.v.			Per. č.v.	4

Fiam