


SITUÁCIA
M=1:500

EXISTUJÚCE ODPADOVÉ POTRUBIE
Z BYVALÉHO AREÁLU BVS

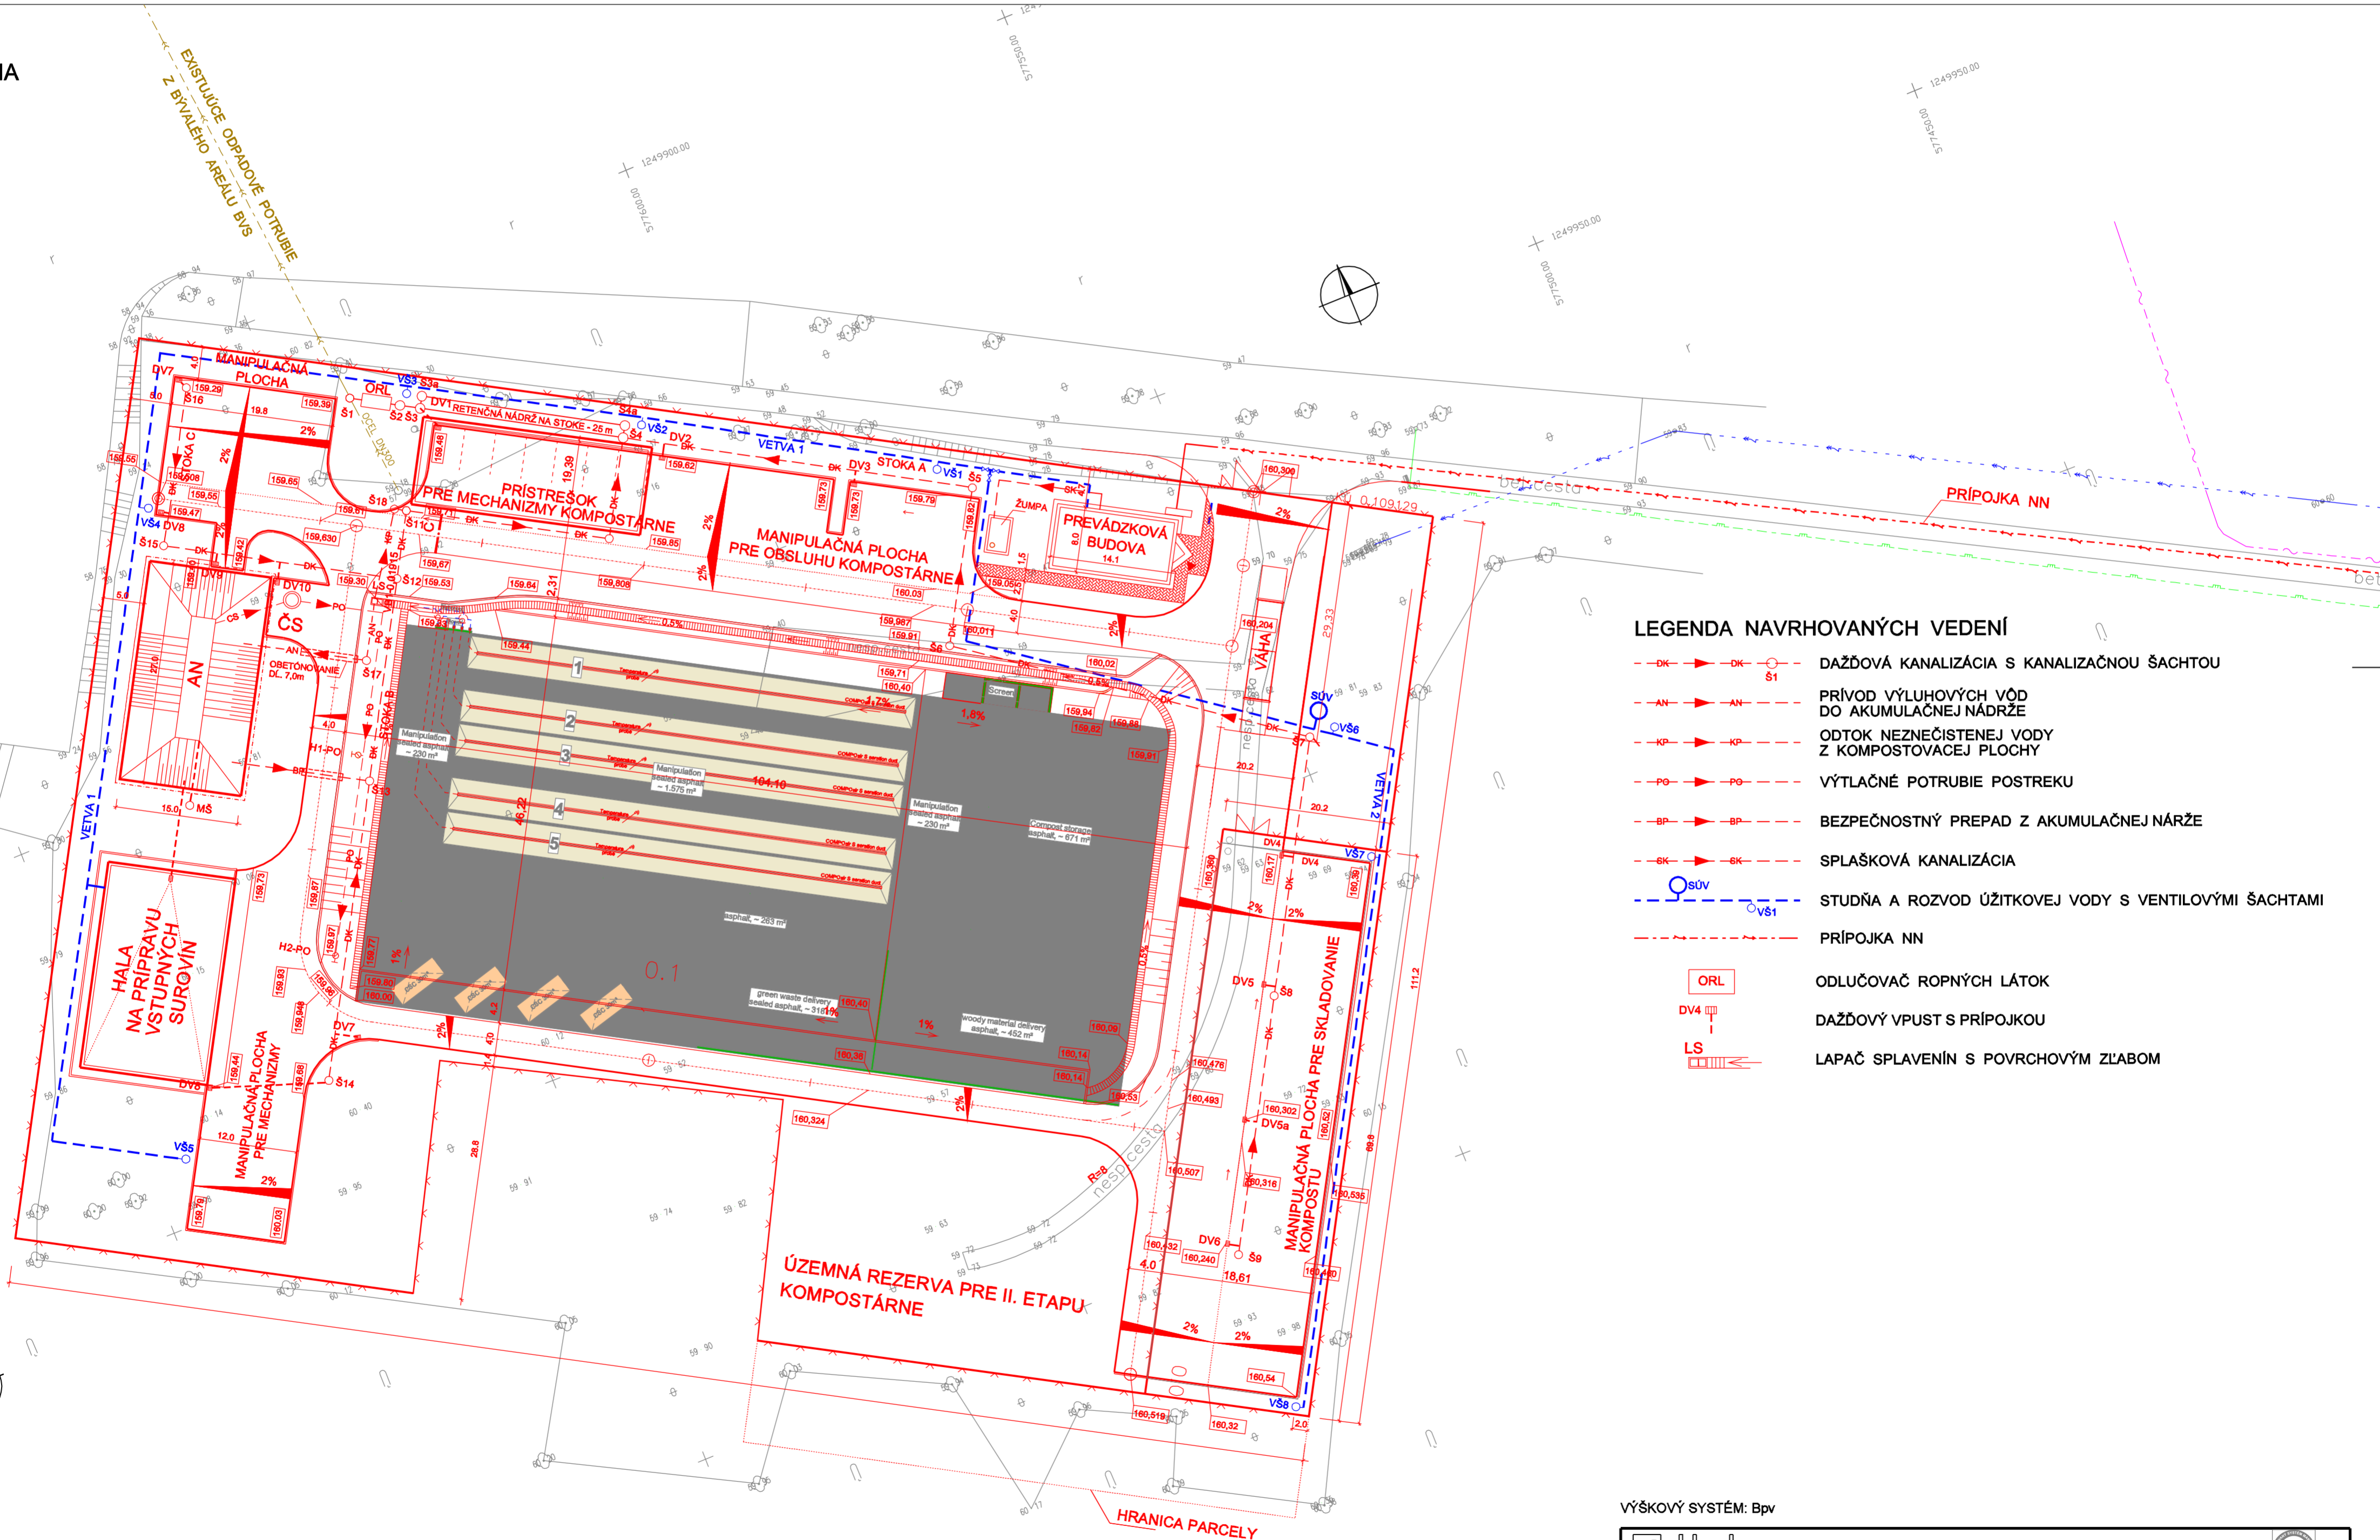

LEGENDA NAVRHOVANÝCH VEDENÍ

- DK- -DK- S1- DAŽDOVÁ KANALIZÁCIA S KANALIZAČNOU ŠACHTOU
- AN- -AN- PRÍVOD VÝLUHOVÝCH VÔD DO AKUMULAČNEJ NÁDRŽE
- KP- -KP- ODTOK NEZNEČISTENEJ VODY Z KOMPOSTOVAČEJ PLOCHY
- PO- -PO- VÝTLAČNÉ POTRUBIE POSTREKU
- BP- -BP- BEZPEČNOSTNÝ PREPAD Z AKUMULAČNEJ NÁDRŽE
- SK- -SK- SPLAŠKOVÁ KANALIZÁCIA
- VS- VS- STUDŇA A ROZVOD ÚŽITKOVEJ VODY S VENTILOVÝMI ŠACHTAMI
- - - PRÍPOJKA NN
- ORL ODLUČOVAČ ROPNÝCH LÁTK
- DV4 DAŽDOVÝ VPUST S PRÍPOJKOU
- LS LAPAČ SPLAVENÍ S POVRCHOVÝM ZLABOM

LEGENDA EXISTUJÚCICH VEDENÍ

- - - NADZEMNÉ VEDENIE VN
- - - OZNAMOVACIE KÁBLE ORANGE
- - - ODPADOVÉ POTRUBIE Z BYVALÉHO AREÁLU BVS
- - - PLYNOVOD STL
- - - PLYNOVOD VTL
- - - PLYNOVOD NTL
- - - VODOVOD

VÝŠKOVÝ SYSTÉM: Bpv

spoločnosť s r.o. Bratislava					
vpracoval:	Ing. FUKSA	HIP:	Ing. SLEZÁK		
zodp. proj.:	Ing. SLEZÁK	kontrola:	Ing. NEUPAUER		
investor:	MESTO MALACKY	formát:	6 A4		
akcia:	MALACKY KOMPOSTÁREŇ PROJEKT STAVBY PRE REALIZÁCIU		dátum:	10. 2019	
			stupeň:	PSR	
			č. zákazky:	09 - 92 724	
			arch. číslo:	31 528	
			mierka:	1:500	
príloha:	CELKOVÁ SITUÁCIA STAVBY			č. prílohy:	D. 2