


Pôdorys 3.NP - navrhovaný stav M 1 : 100

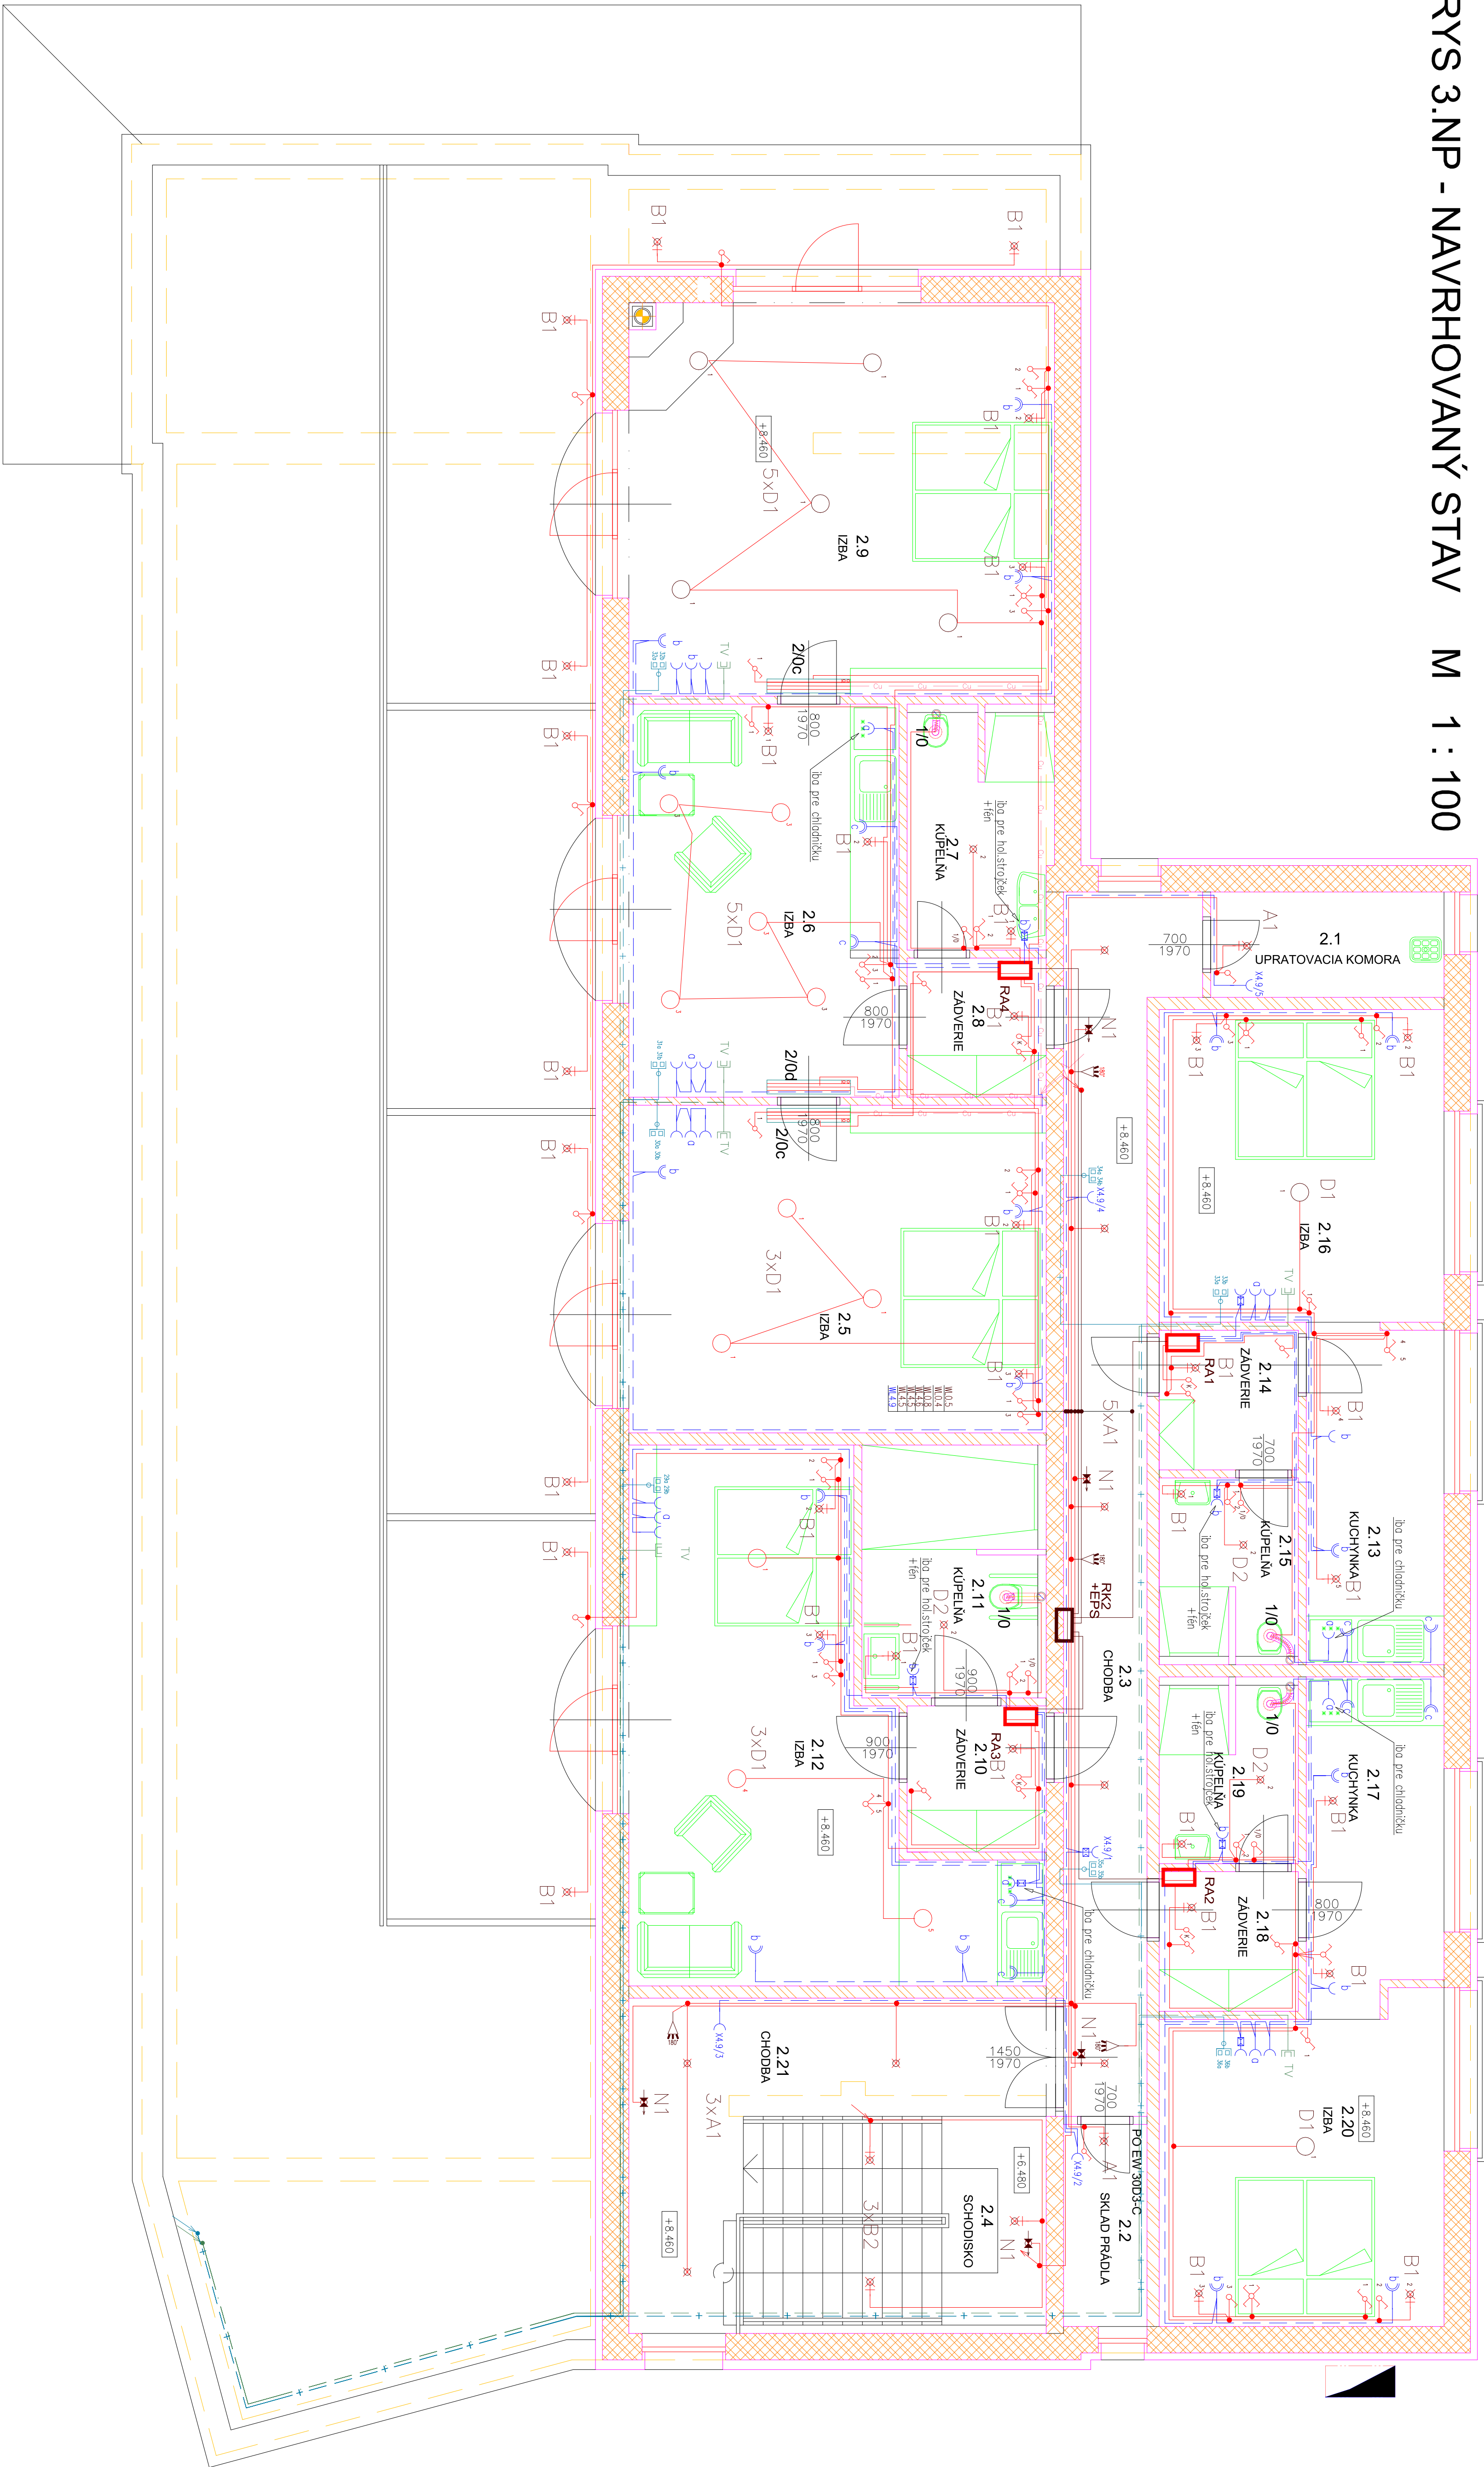

LEGENDA MIESTNOSTÍ POVRCHOVÝCH ÚPRAV

ČM.	NÁZOV MESTNOSTI	ČM.	NÁZOV MESTNOSTI
2.1	URPATOVACIA KONERA	2.12	IZBA
2.2	SMUKO PRÁDLO	2.13	KUCHYŇKA
2.3	CHODBA	2.14	ZÁVERIE
2.4	CHODBA	2.15	KÚPEĽŇA
2.5	IZBA	2.16	IZBA
2.6	IZBA	2.17	KUCHYŇKA
2.7	KÚPEĽŇA	2.18	ZÁVERIE
2.8	ZÁVERIE	2.19	KÚPEĽŇA
2.9	IZBA	2.20	IZBA
2.10	ZÁVERIE		
2.11	KÚPEĽŇA		

LEGENDA ZNAČIEK SILNOPRÚD

[illegible]

LEGENDA ZNAČIEK SLABOPRÚD

012	ZASUWA PC - 2xRJA5		
TV 3	TV ZASUWA		

LEGENDA SVIETIDIEL

A1	svetlo	LED	stropné 16W, IP40
A2	svetlo	LED	stropné 24W, IP40
A3	svetlo	LED	stropné 12W, IP40
A4	svetlo	LED	stropné senzorové, 15W, IP40
B1	svetlo	LED	nastenné 12W, IP40
B2	svetlo	LED	nastenné 21W, IP20
C1	svetlo	LED	stropné, trúb.36W, IP65
C2	svetlo	LED	trúb.36W, IP65, závesné
D1	svetlo	LED	stropné 26W, IP40
D2	svetlo	LED	nastenné 18W, IP44

VZDUCHOTECHNIKA

1/0 RAD. VENTILÁTOR V PODHLADE	4x1/0,115 kW
2/0c VNÚT. KAZET. JEDNOTKA	2x1/0,25 kW
2/0d VNÚT. KAZET. JEDNOTKA	1x1/0,23 kW

POZNÁMKA:
EPS ZAPOJIŤ DO JESTV. ÚSREDNE EPS NA VRÁTNICI.
OŽIVENIE SYSTÉMU PŘEVÉDIE SPRÁVCA EPS.

STUPE	PROJEKTOVA PRISTUPNA IMAJEMSKA GRADIVO	PROJEKT 504	<div> <div> <div>MILOŠ HAYER</div> <div> <div>-energa-</div> <div>factory</div> </div> </div> <div> <div>MILOŠ HAYER</div> <div> <div>MILOŠ HAYER</div> <div>STUPE 100</div> </div> </div> </div>
REČI	IZ OBLASTI FARMACEUTICKA IMAJEMSKA	STAVNO 2019	
PROJEKT	ELEKTROINSTALACIJA		
MILUŠ HAYER	MILOŠ HAYER		
TOP PROJEKT	MILUŠ HAYER		
LASTI ELEKTRO	WINERS	PROJEKT 504	
	PROJEKT 504		