


PŌDORYS STRECHY BLOKU A3 - NOVÝ STAV

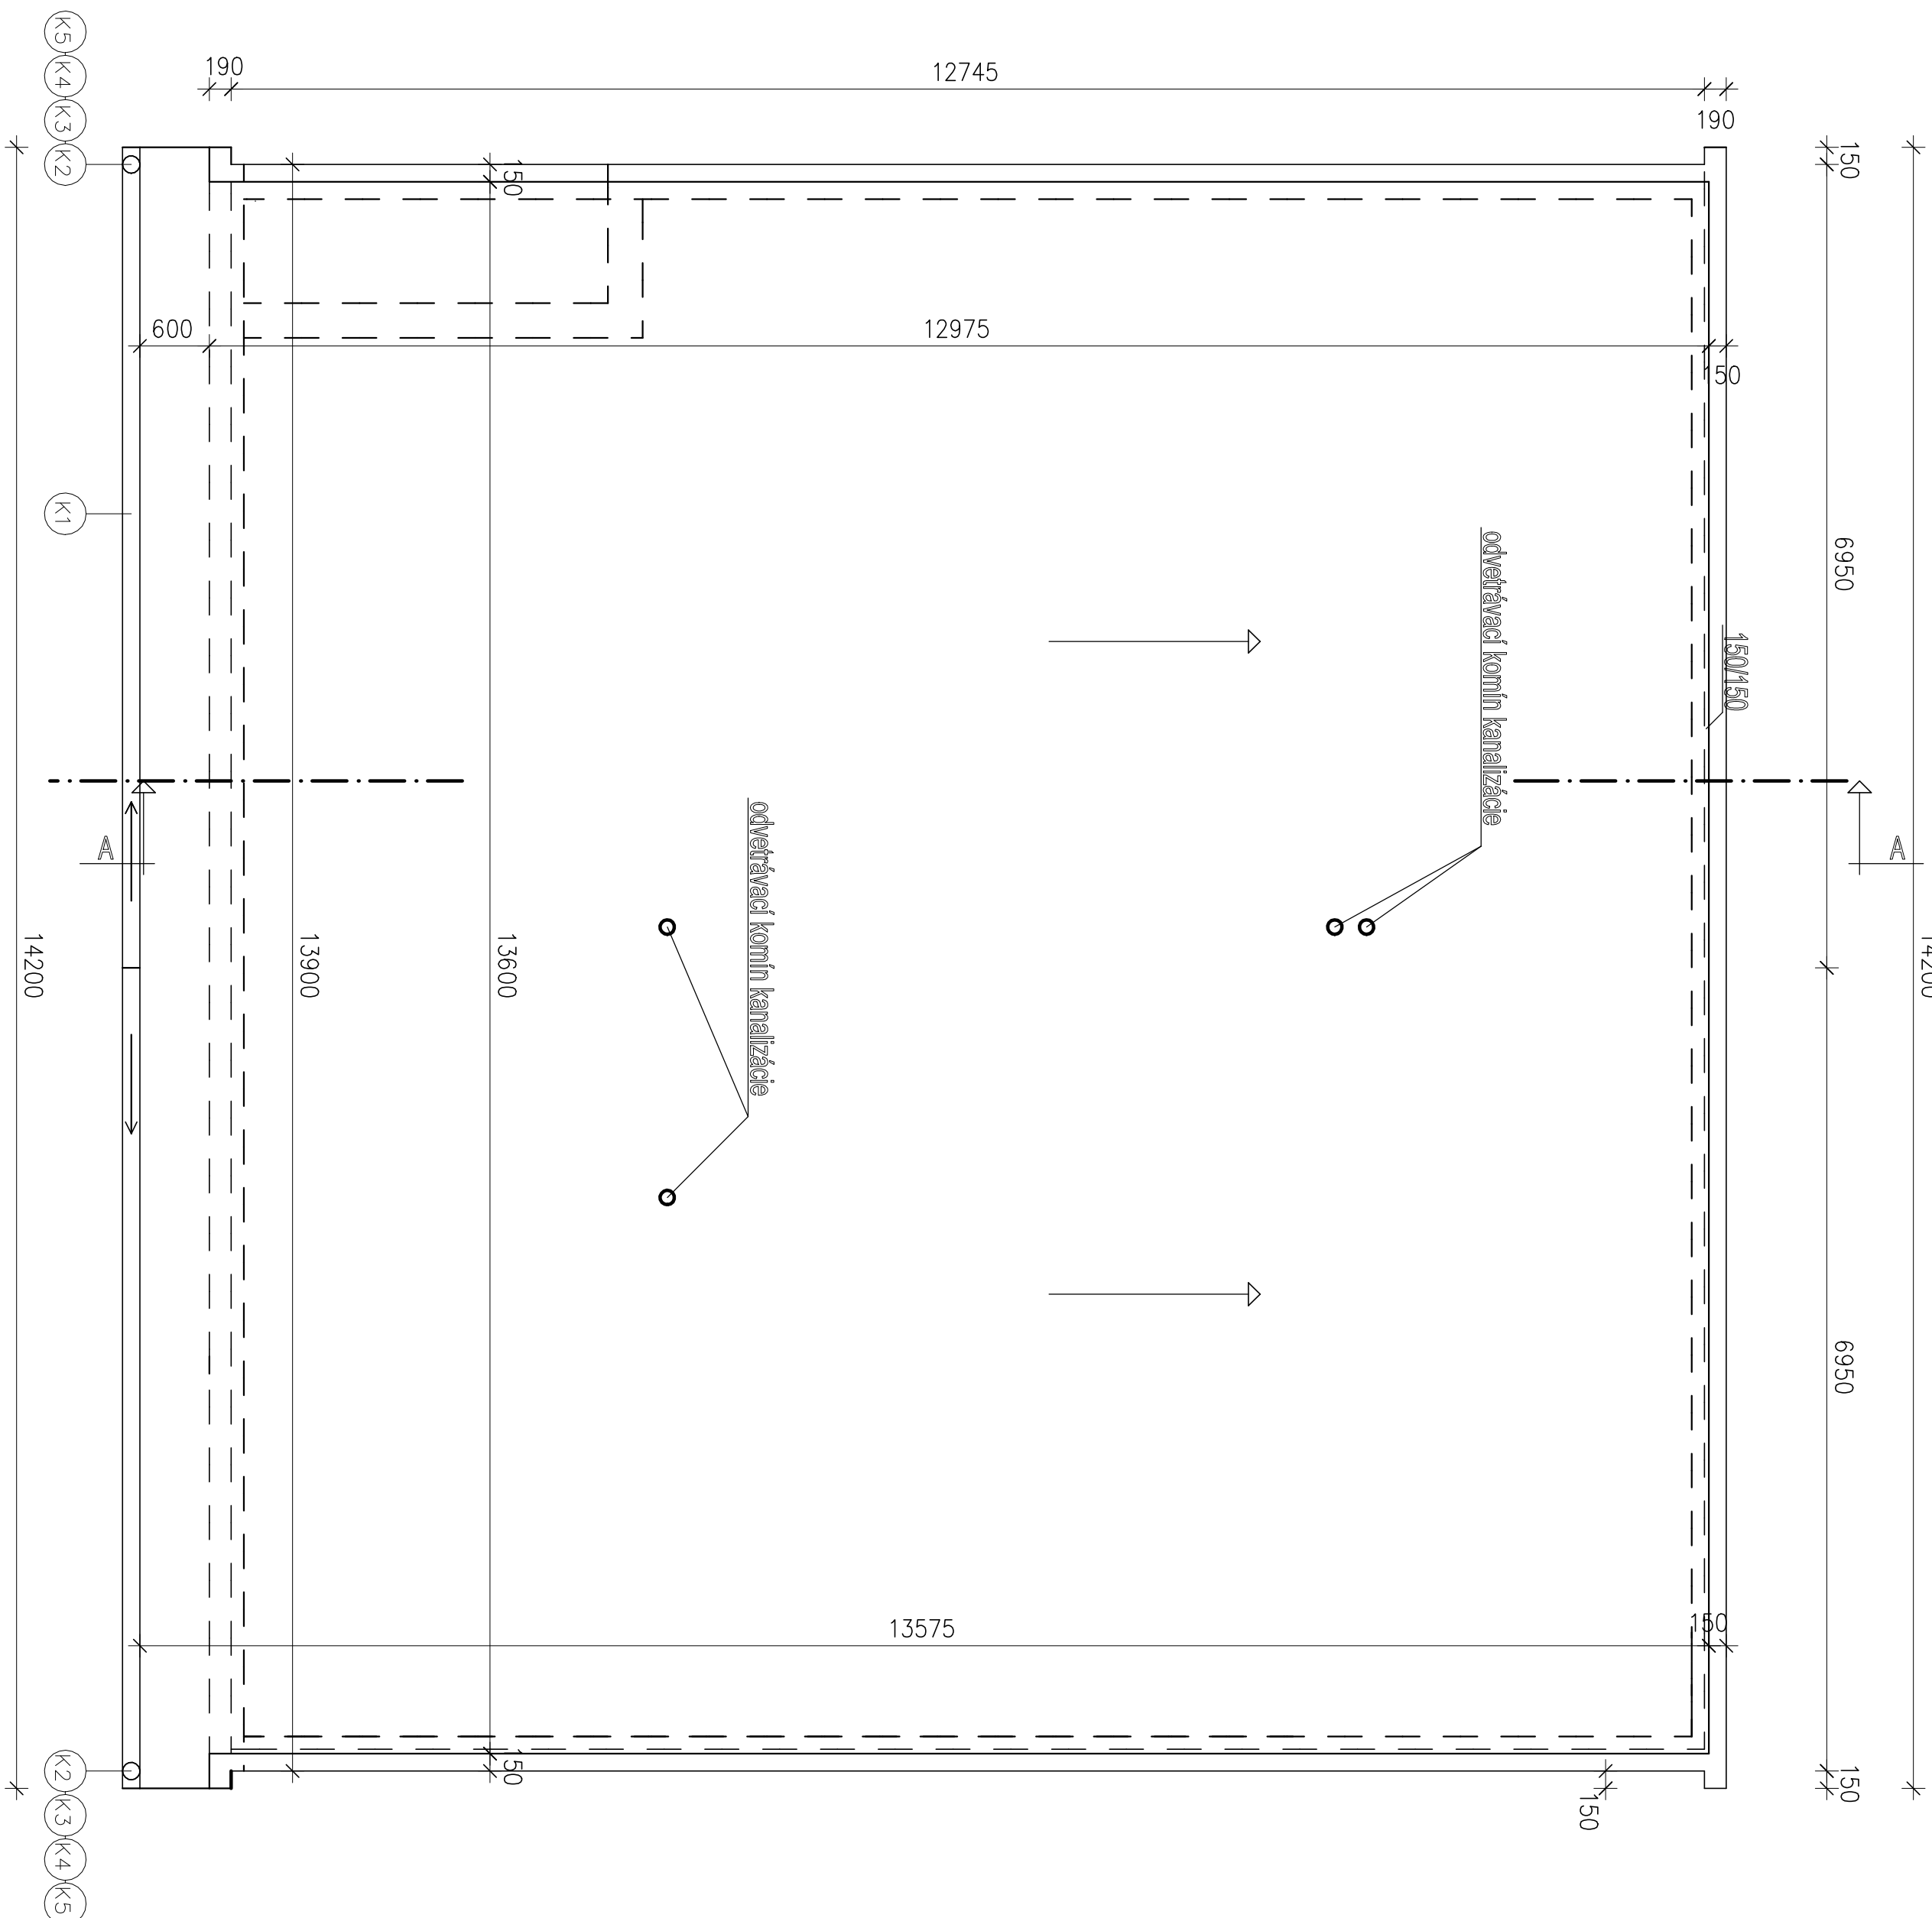

VÝPIS KLAMPIAŘSKÝCH VÝROBKOV/1blok

OZN. NÁ VÝKR.	POPIS	ROZMERY, ROZVINUTÁ ŠÍRKAMÍ	MERNÁ JEDNOT.	MNOŽSTVO	FARBA	POZN.
K1	POLKRUHOVÝ ODKŤAPOVÝ ŽLAB d 150		m	14,20	ČIERNA	
K2	HRDLO ŽLABU S ODTOKOM d 125		ks	2	ČIERNA	
K3	HORNÉ KOLENÁ 45 d 125		ks	4	ČIERNA	
K4	ODPADOVÁ RÚRA d 125		m	8,00	ČIERNA	
K5	DOLNÉ KOLENO 45 d 125		ks	2	ČIERNA	
KA	OPĚCHOVANIE ALIKY	300	mm	40,60	ČIERNA	
KO	OPĚCHOVANIE OKAPU	500	mm	14,20	ČIERNA	

VED. PROJ.	KRESLIL	VYPRACOVAL	KONTROLOVAL	STAVOMAT RS s.r.o.
ING. B. MÁTĚ	ING. ARCH. Z. MÁTĚ	ING. ARCH. Z. MÁTĚ	ING. B. MÁTĚ	Ing. Bernátuš Máťe
INVESTOR : DD A DBS TORŤAĽA				autorizovaný stavebný inžinier licencovaný č. 33.494*1
REKONŠTRUKCIA STRIECH UBÝT. BLOKOV				Trhové námestie č. 6
A SPOJOVACEJ CHODBY				979 01 Rimavská Sobota
MESTO STAVBY : TORŤAĽA				DATAŤUM 12.2023
Č. PARCEĽY :				STUPEŇ P
PÁDORÝS STRECHY - NOVÝ STAV				MIERA Č. VÝKR. A-11
				1:50