

ŘÍMSA PROPUSTKU


LEGENDA

STÁVAJÍCÍ OBJEKTY


- STAVEBNÍ OBJEKTY
- STÁVAJÍCÍ ROZHRAŇÍ PLOCH
- HRANICE PARCEL
- NN PODZEMNÍ
- SLABOPROUD
- VODOVOD
- KANALIZACE SPLAŠKOVÁ

NAVRŽENÉ OBJEKTY


- NOVÉ ROZHRAŇÍ PLOCH
- NOVÝ SILNIČNÍ/CHODNÍKOVÝ OBRUBNÍK
- NOVÝ NÁJEZDOVÝ OBRUBNÍK
- NOVÁ PŘÍDLAŽBA
- ASFALTOVÝ POVRCH
- CHODNÍK ZE ZÁMKOVÉ DLAŽBY
- VJEZDY ZE ZÁMKOVÉ DLAŽBY
- BEZBARIÉROVÉ PRVKY
- PLOCHY ZELENĚ SE ZATRAVNĚNÍM

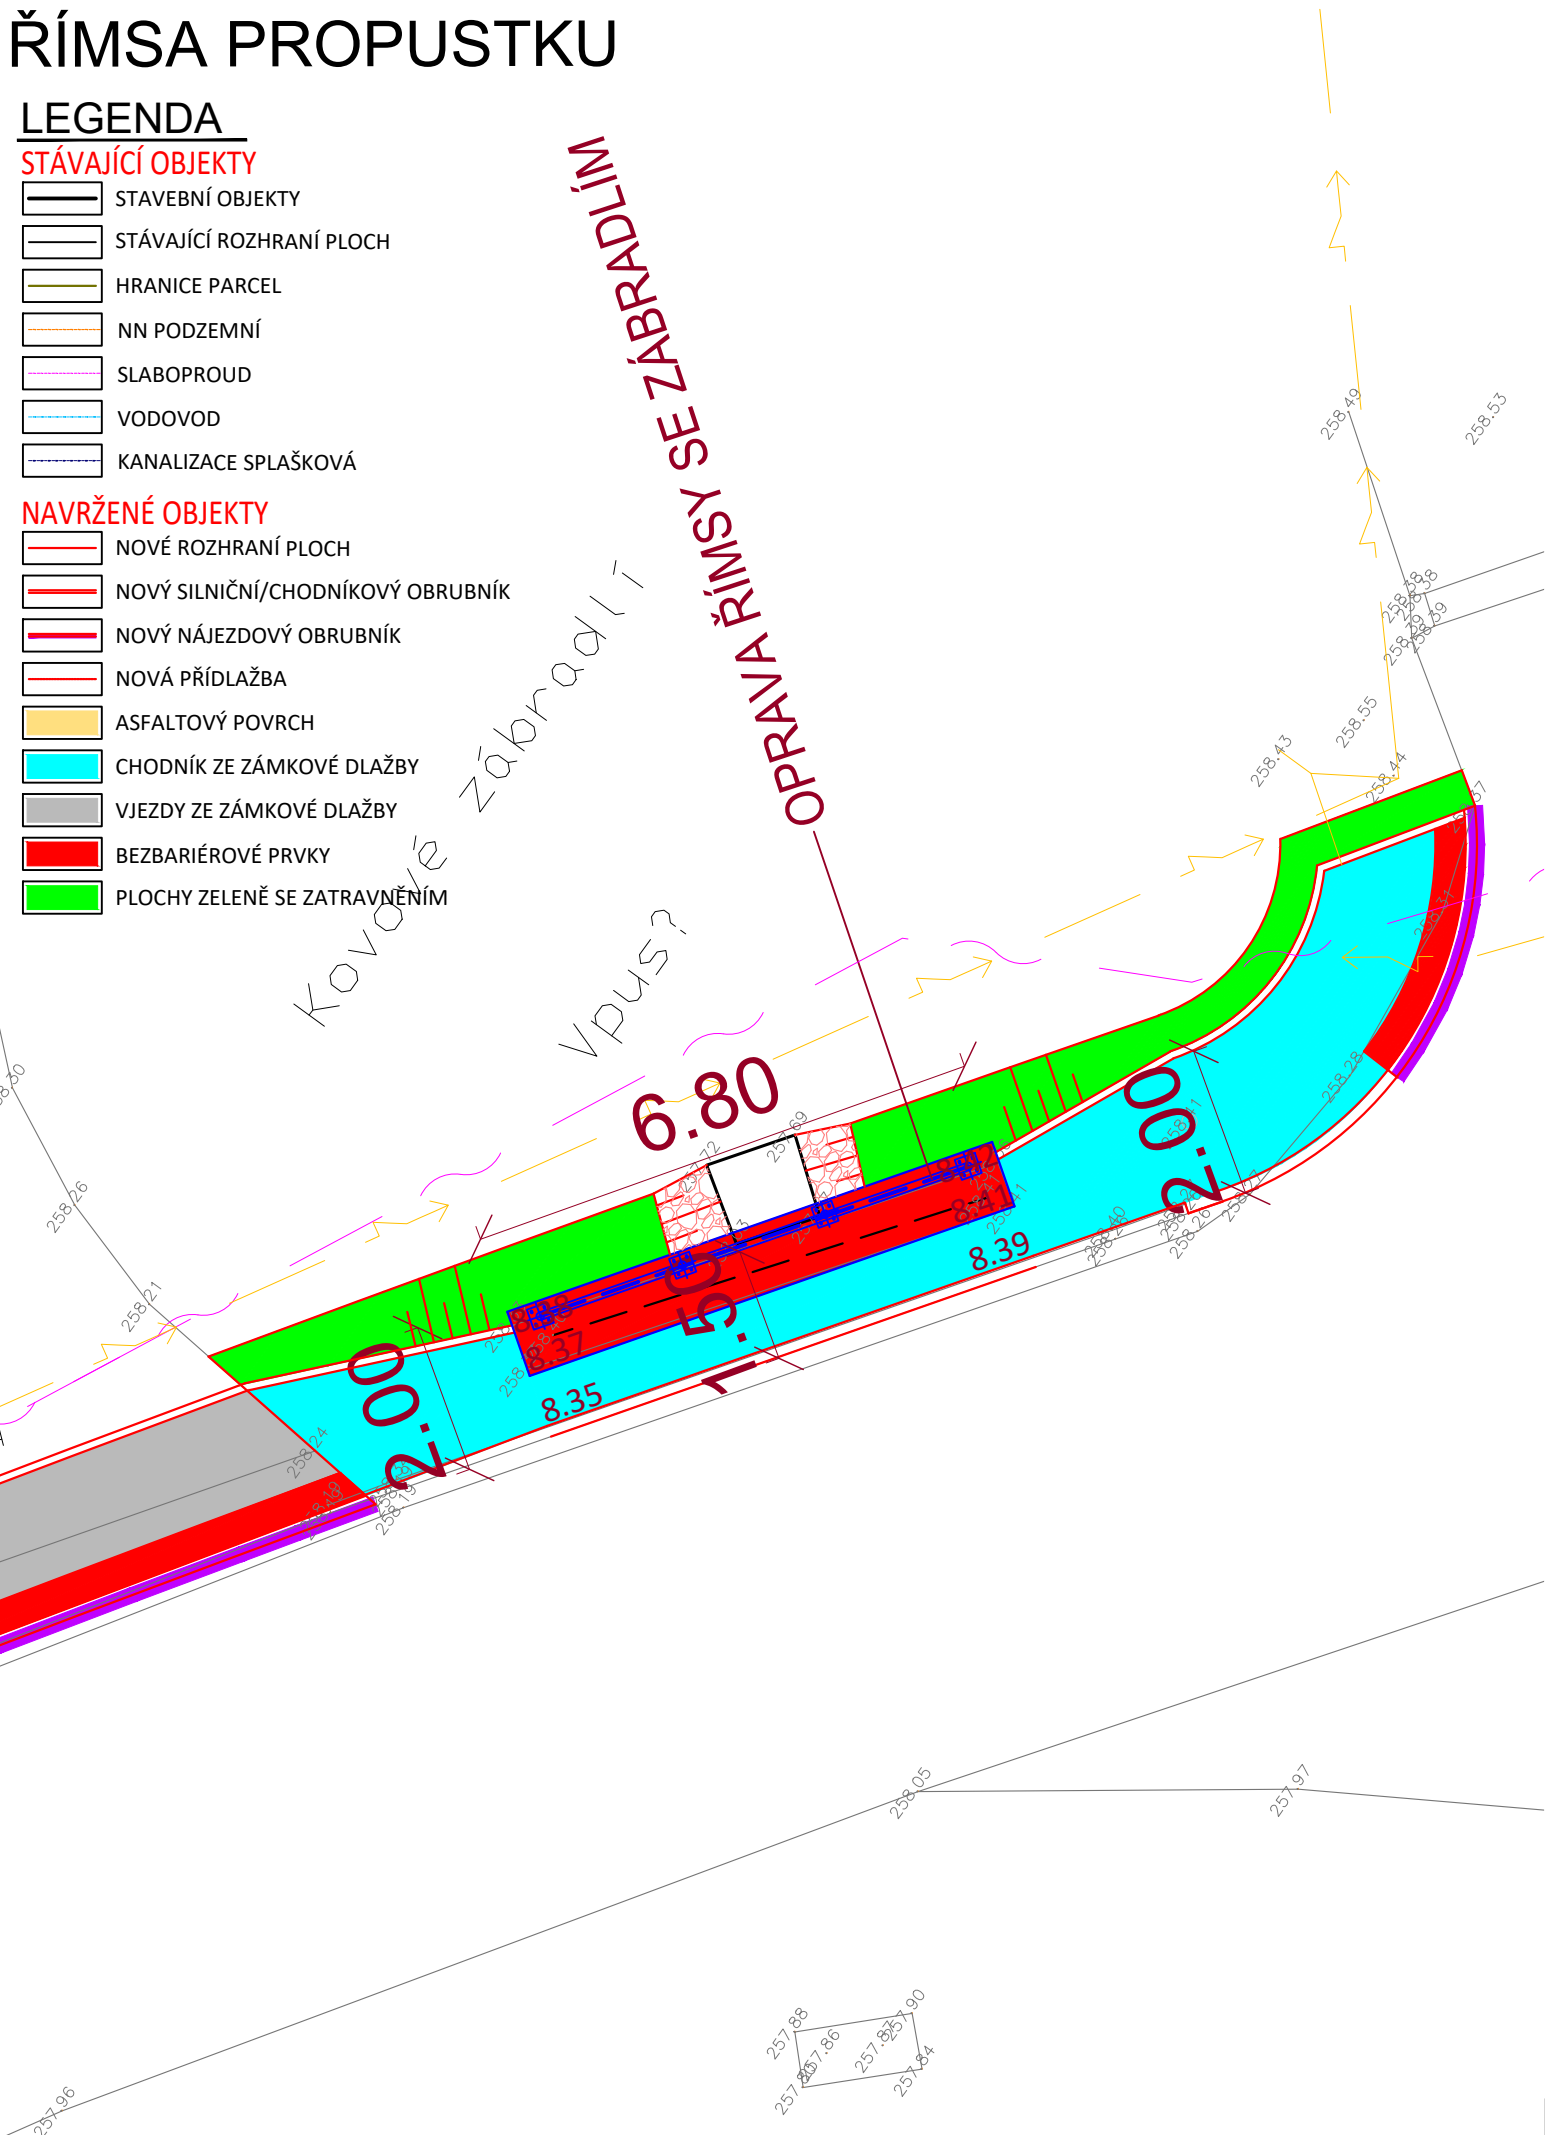


ZÁBRADLÍ

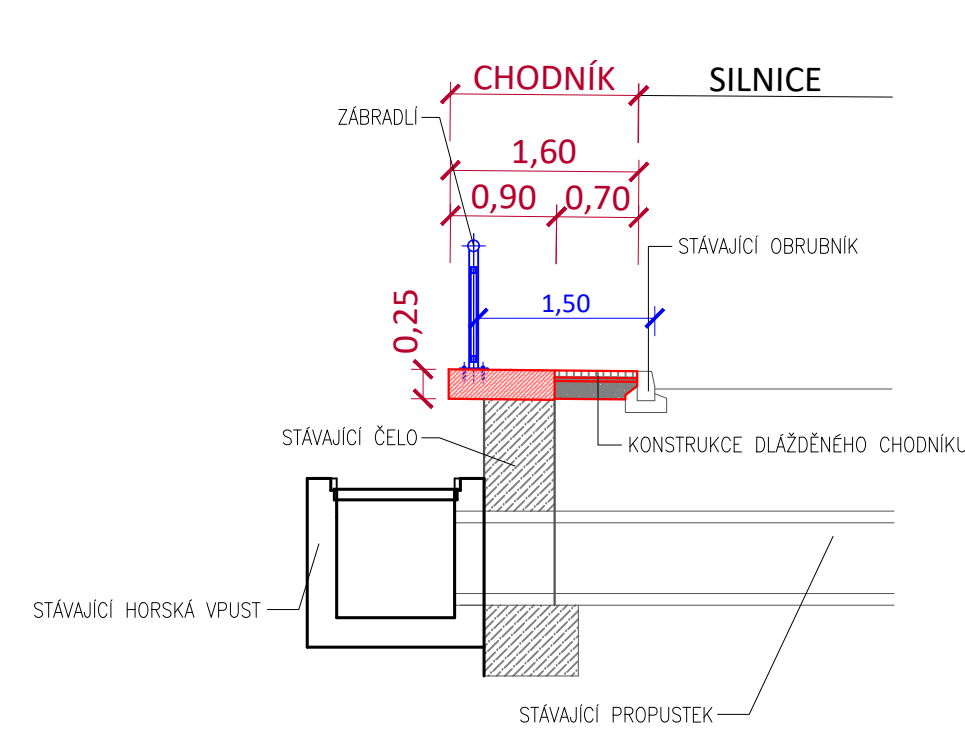


PATNÍ DESKA

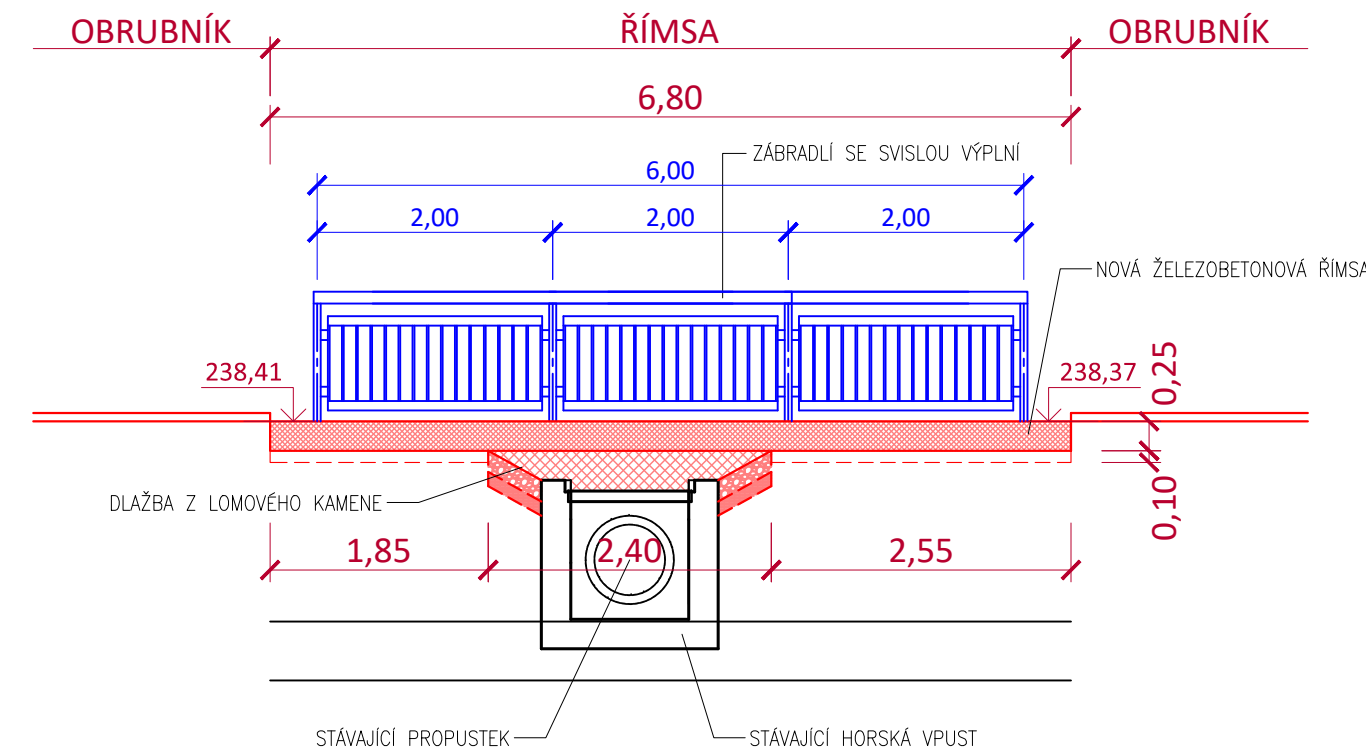


ZÁBRADLÍ

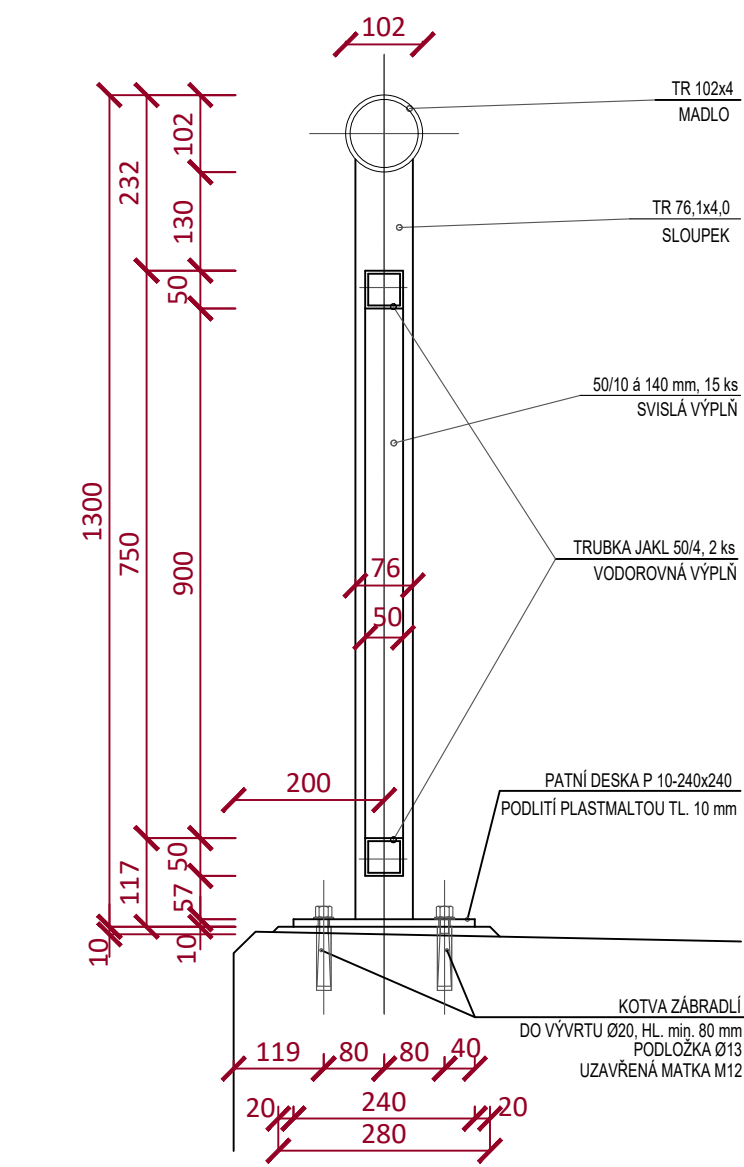

PATNÍ DESKA

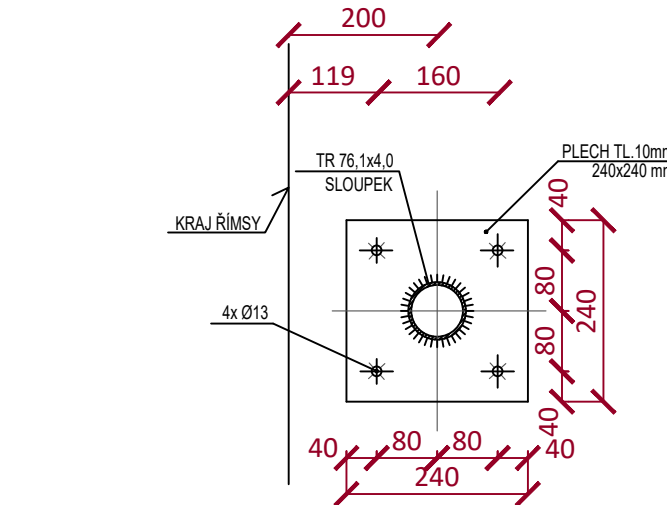


DETAIL ŘÍMSY
ŽB ŘÍMSA

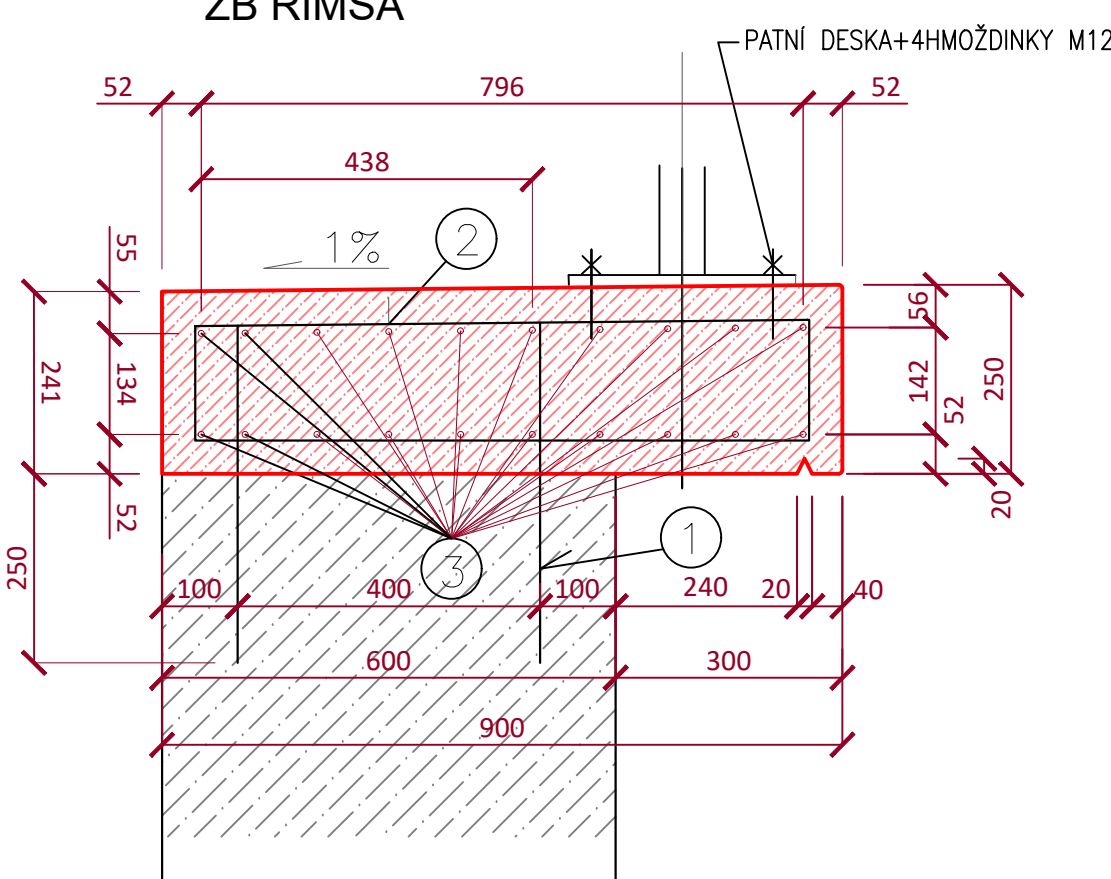

VÝPIS VÝZTUŽE

OZNAČENÍ	Ø	délka km	kusů	R10505	
				R8	R12
1	R12	1,30	35	0,395	0,888
2	R8	2,14	69	147,66	45,50
3	R8	6,72	20	134,40	
CELKEM bm				282,06	45,50
CELKEM kg				111,50	45,50
CELKEM kg				157,00	

VÝPIS VÝZTUŽE JE VYKÁZÁN BEZ PŘESAŮ!

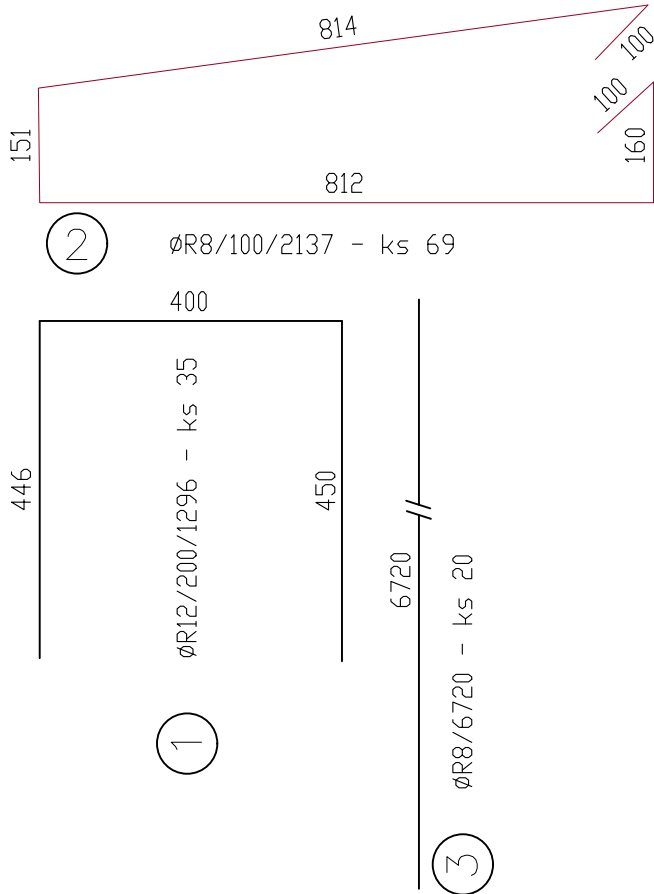

BETON C30/37, XC4, XF4, XD3
max. průsak 50mm podle ČSN EN 12390-8
VÝZTUŽ B500

NAVRŽENO DLE ČSN 73 1201-86
MINIMÁLNÍ KRYTÍ 40mm
výztuž s ozn. 1 bude řešena jako lepená do čela
propustku s pevností ve smyku min. 8MPa

POZNÁMKA

Montážní prvky nosné výztuže nejsou
součástí DPS. Montážní výztuž provede
zhotovitel dle vlastních zvyklostí.

POPIS MATERIÁLŮ: OCEL

PRUTY:
OCEL: 10505 (R) - f_y 500MPa

PŘESAHY


profil Ø8 : min. 400mm
profil Ø12: min. 600mm

PROVÁDĚNÍ

VÝROBA dle ČSN EN 13670
KONTROLNÍ TRÍDA dle ČSN EN 13670: 2
TRÍDA OŠETŘOVÁNÍ dle ČSN EN 13670: 4

POVRCHOVÁ ÚPRAVA ŘÍMSY

ZDRSNĚNÍ POVRCHU - STRIAŽ

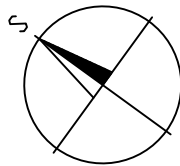

Souřadnicový systém : JTSK
Výškový systém : Balt po vyrovnání

MĚSTO ŠTERNBERK – CHODNÍKY KRAKOŘICE				KOPIE:
UMÍSTĚNÍ: MĚSTO ŠTERNBERK, MÍSTNÍ ČÁST KRAKOŘICE				
STAVEBNÍK: MĚSTO ŠTERNBERK, HORNÍ NÁMĚSTÍ 78/16, 785 01 ŠTERNBERK				
PROJEKTANT: PRINTES - ATELIER s.r.o., MOSTNÍ 1876/11a, 750 02 PŘEROV				 PRINTES ATELIER DIČ CZ 26391089 s.r.o. Tel., fax 581 203 705, 581 202 479 MOSTNÍ 11a, 750 02 PŘEROV
STUPEŇ PD:	ZAKÁZKA:	DATUM:		
DPS	006 - 2022	ZÁŘÍ 2023		
ZODPOVĚDNÝ PROJEKTANT:	KONTROLOVAL:	ZPRACOVAL:		
Ing. Svatava Vrtová	Ing. Svatava Vrtová	Ing. Aleš Kovář		
SO 101 - KOMUNIKACE, CHODNÍK A ZPEVNĚNÉ PLOCHY				SVAZEK: D/101
ÚPRAVA ŘÍMSY PROPUSTKU				M 1 : 100 / 1 : 25
				VÝKRES: 007