
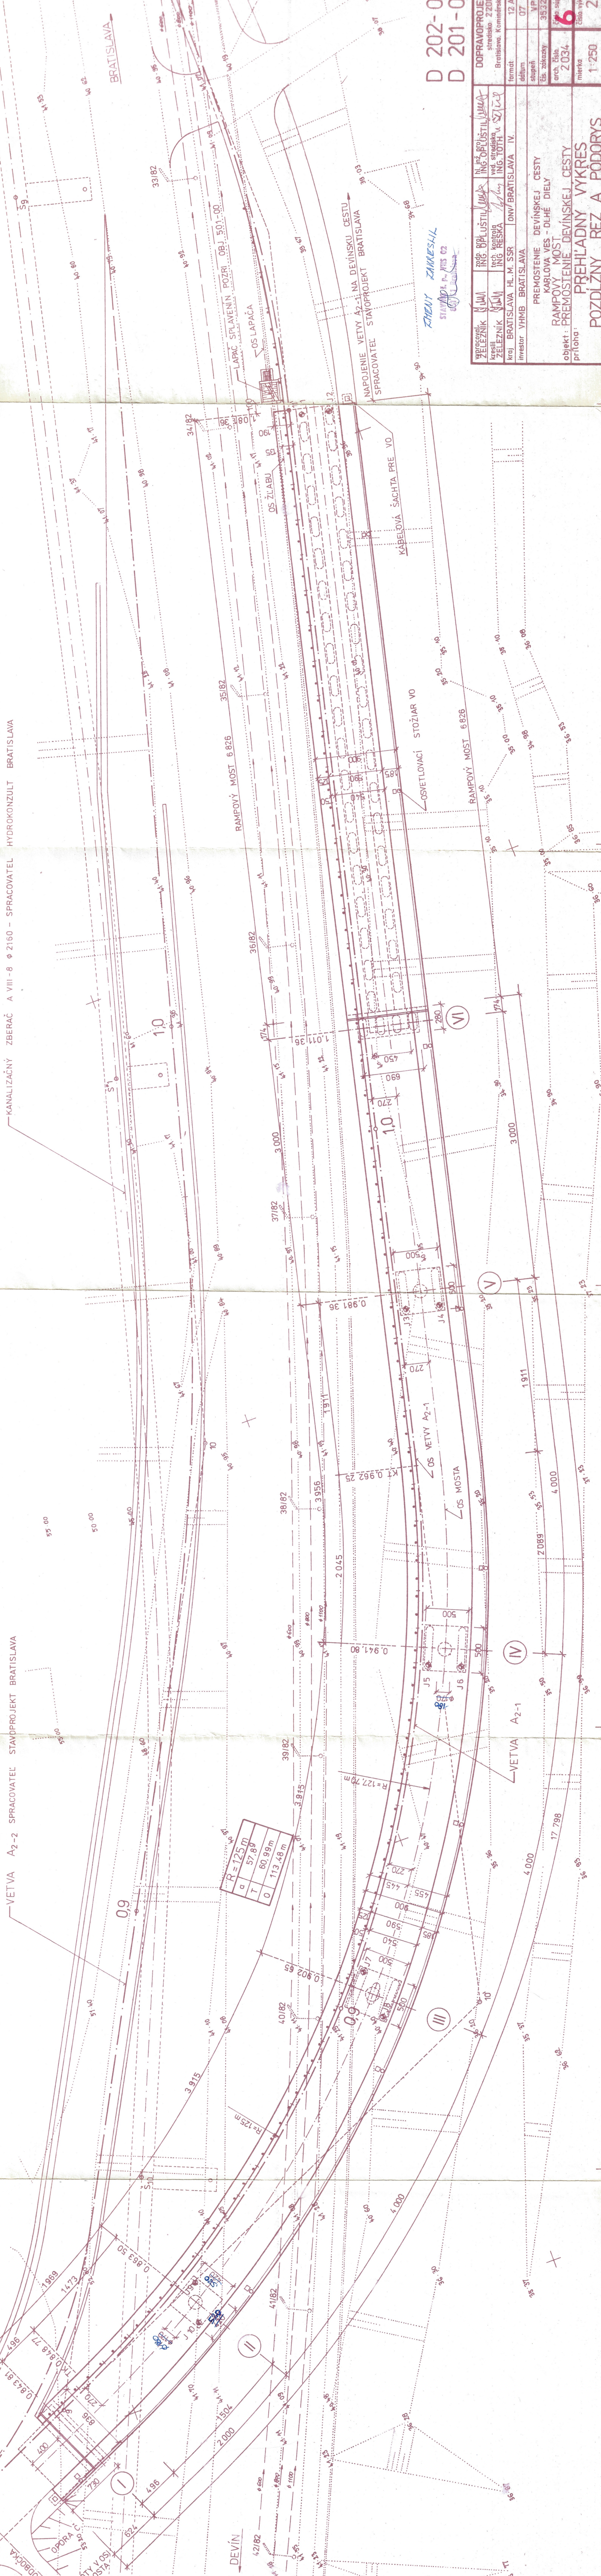
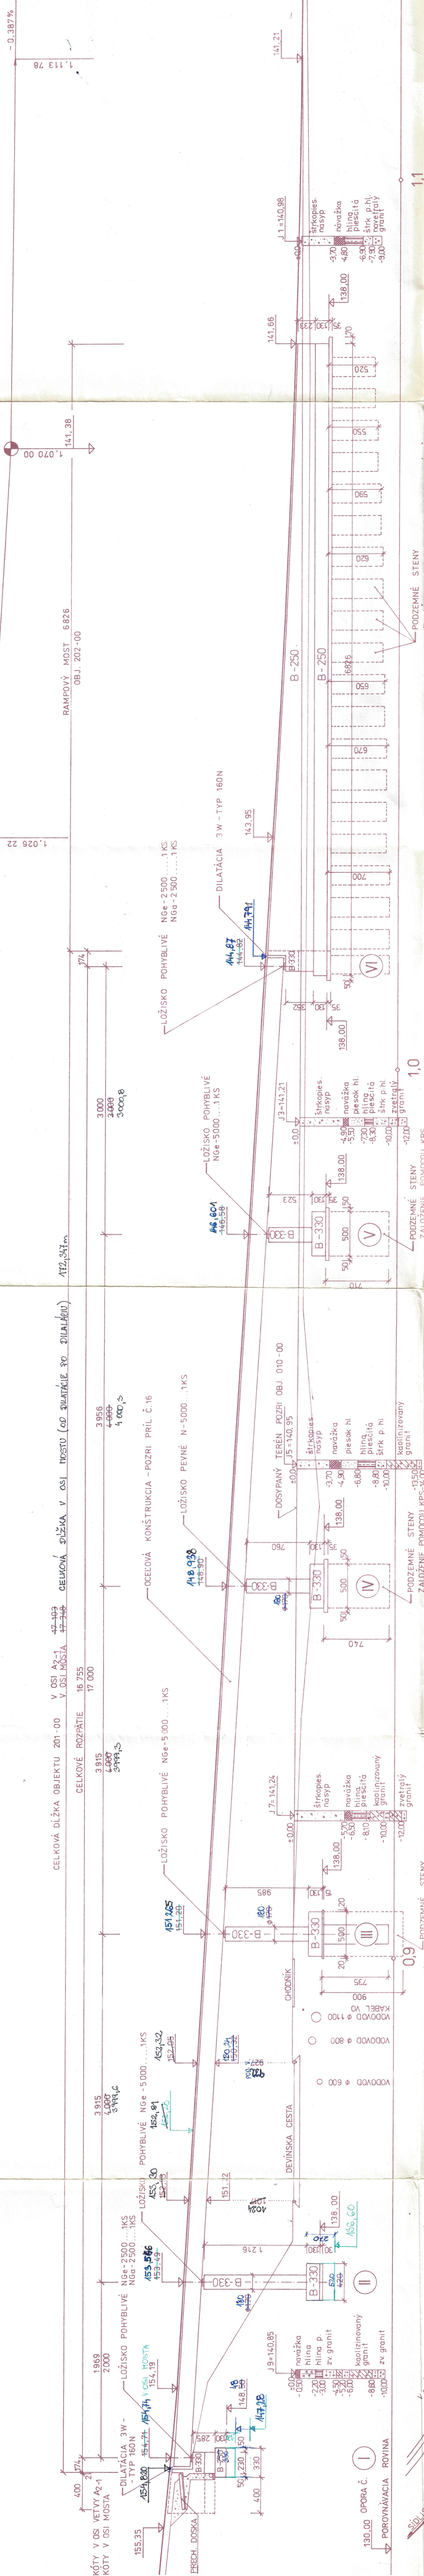


## POZDĹŽNY REZ M 1:250

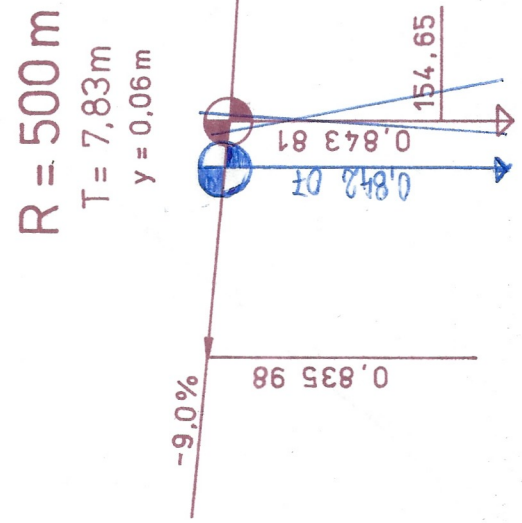
















