




Pik = 0+010,00
Skala 1:100/100
Nr PP = 30

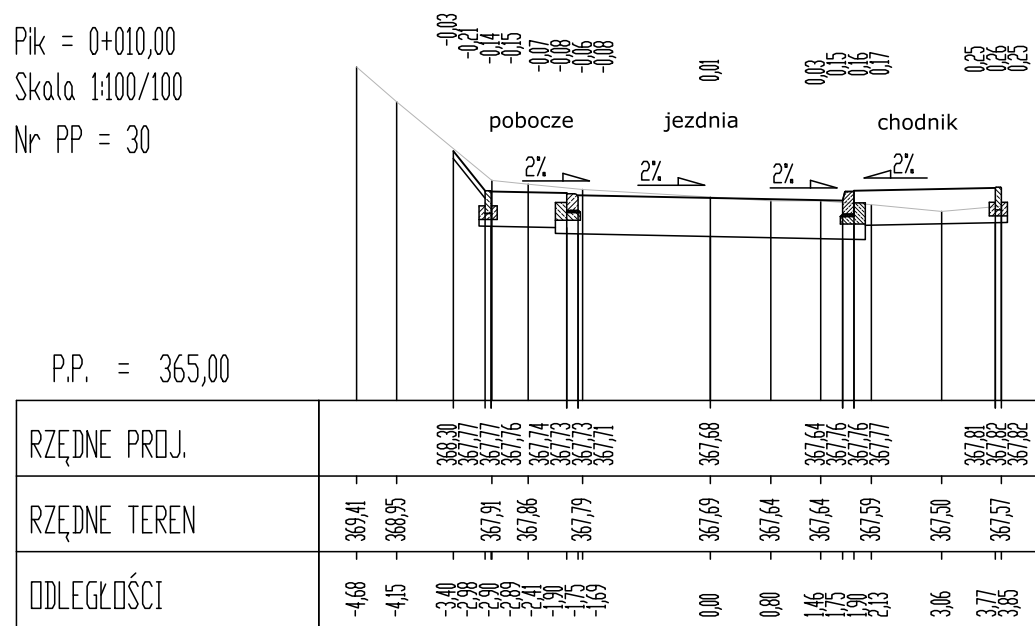


Pik = 0+020,00
Skala 1:100/100
Nr PP = 31

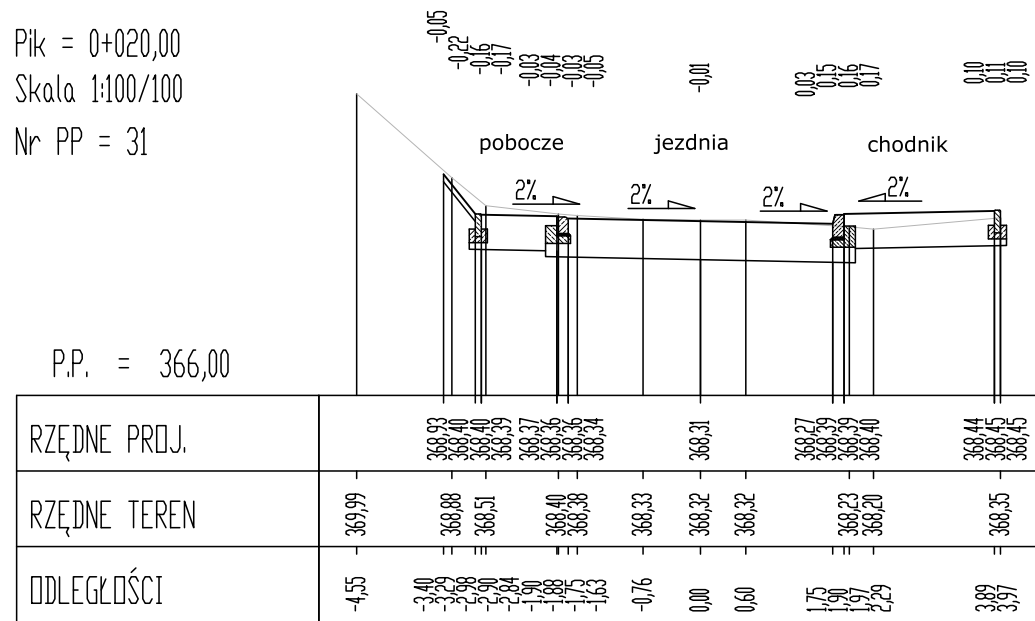


Pik = 0+040,00
Skala 1:100/100
Nr PP = 32

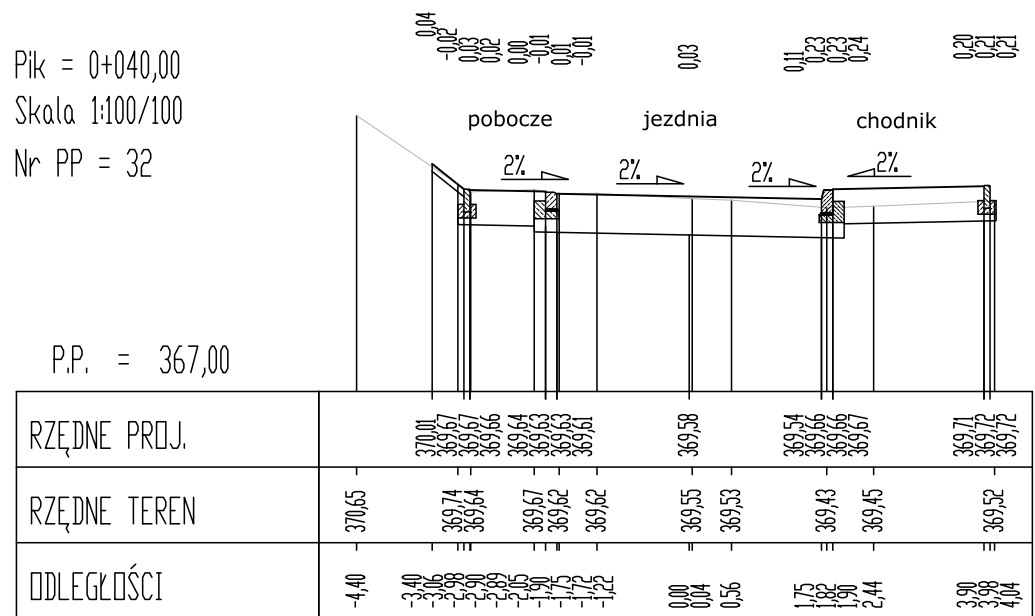


Pik = 0+070,00
Skala 1:100/100
Nr PP = 33

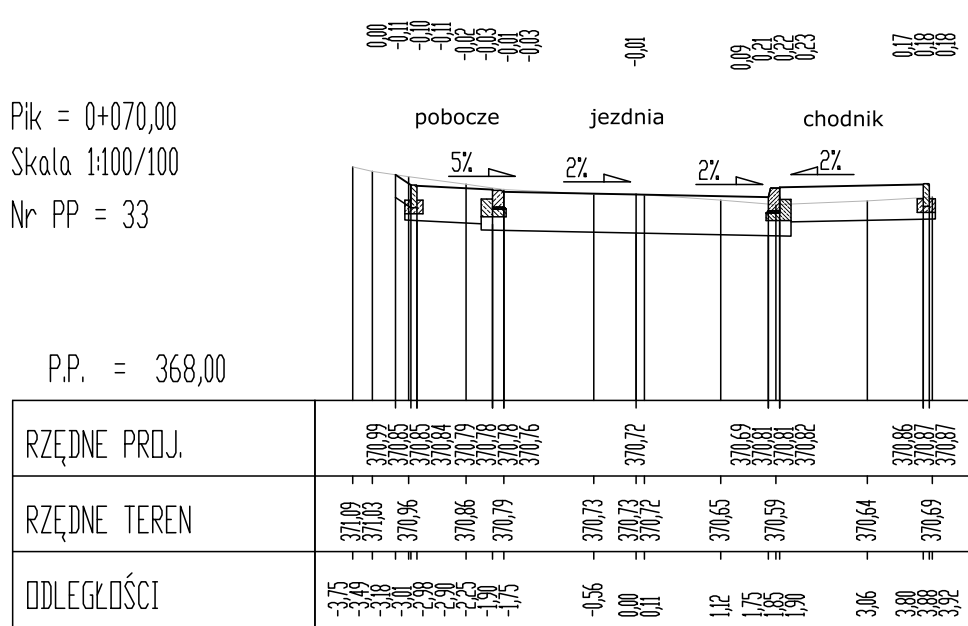


Pik = 0+100,00
Skala 1:100/100
Nr PP = 34

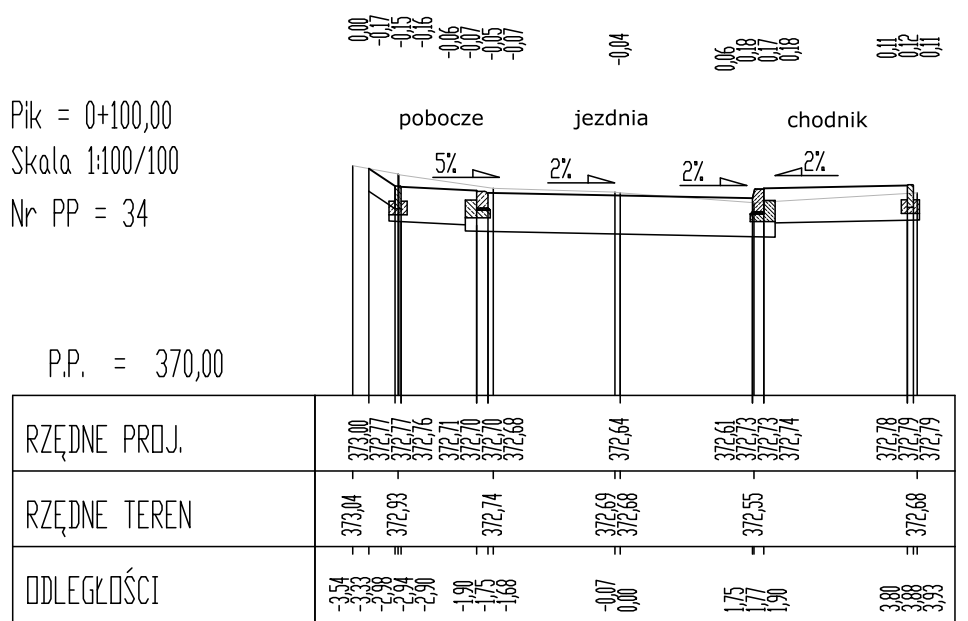


Pik = 0+130,00
Skala 1:100/100
Nr PP = 35

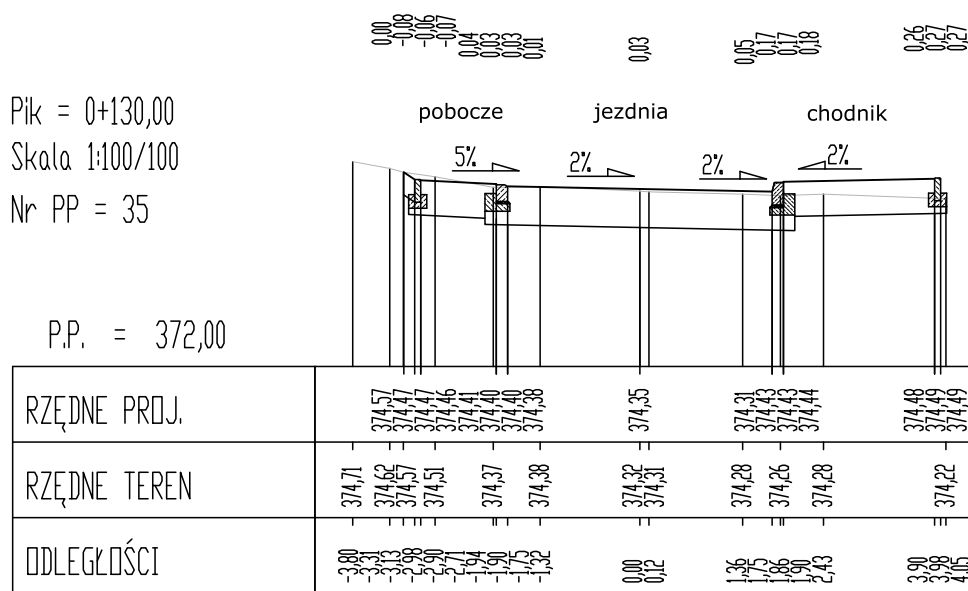


Pik = 0+160,00
Skala 1:100/100
Nr PP = 36

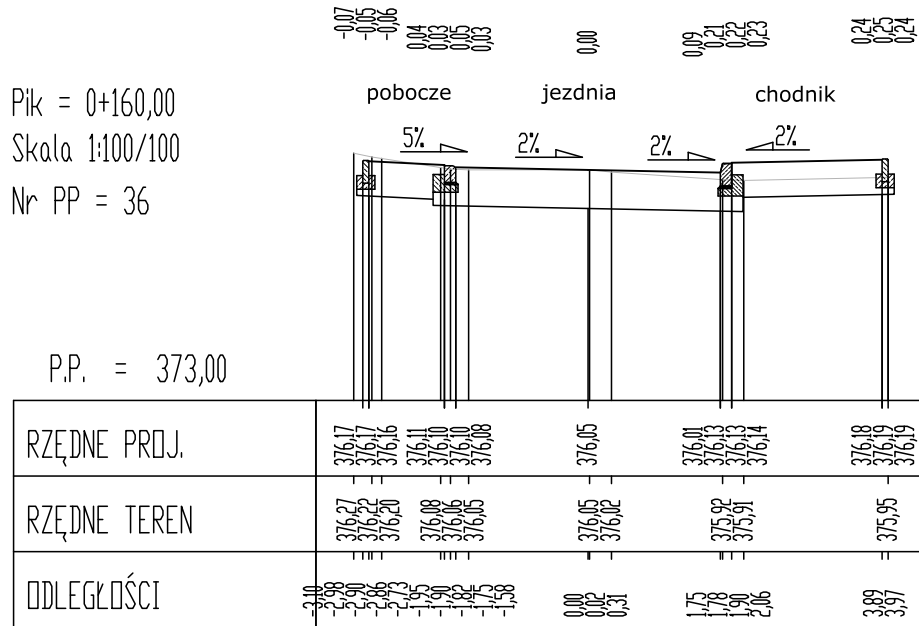


Pik = 0+190,00
Skala 1:100/100
Nr PP = 37

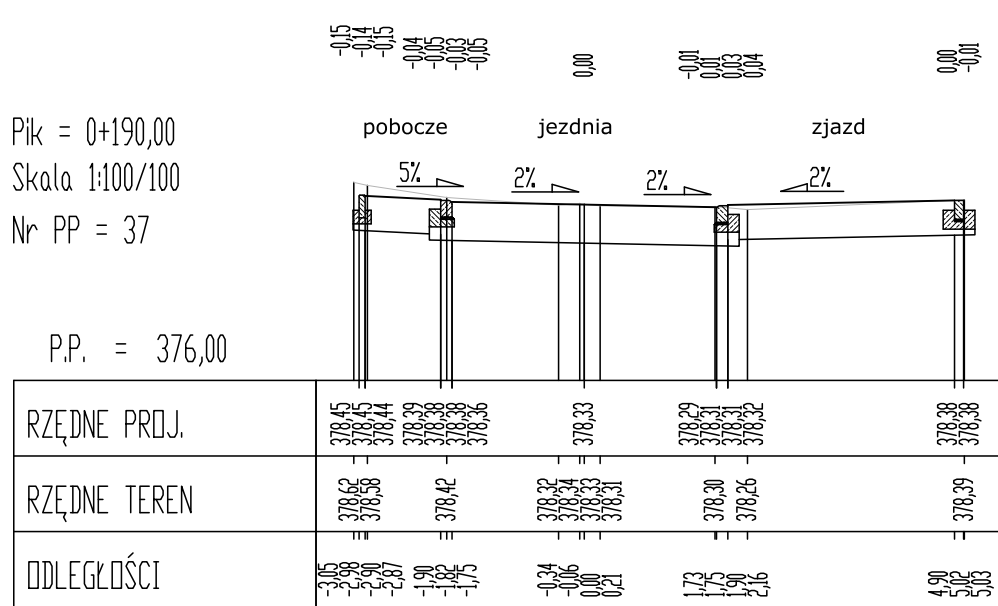


Pik = 0+220,00
Skala 1:100/100
Nr PP = 38

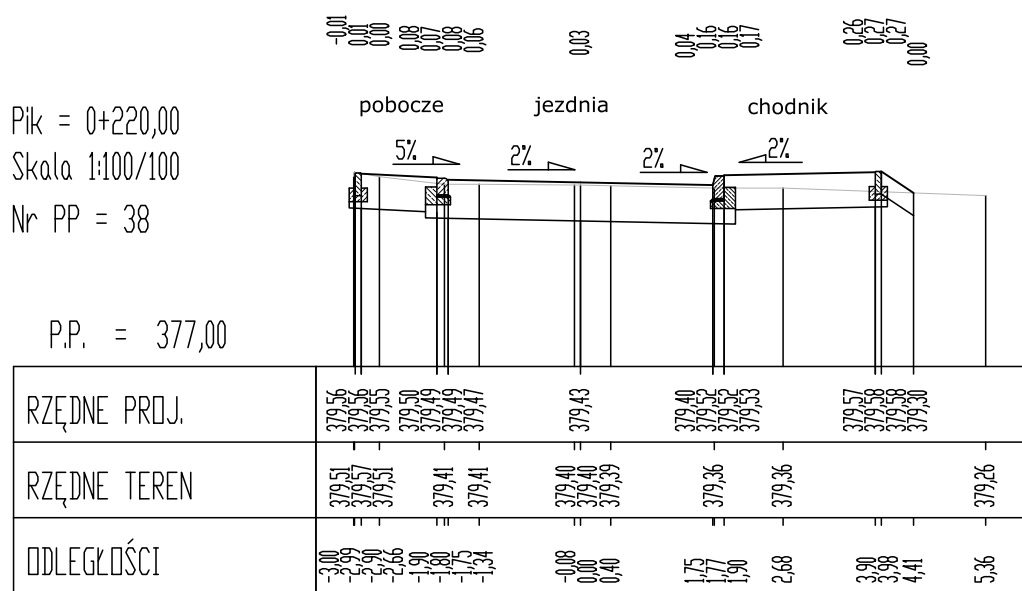


Pik = 0+260,00
Skala 1:100/100
Nr PP = 40

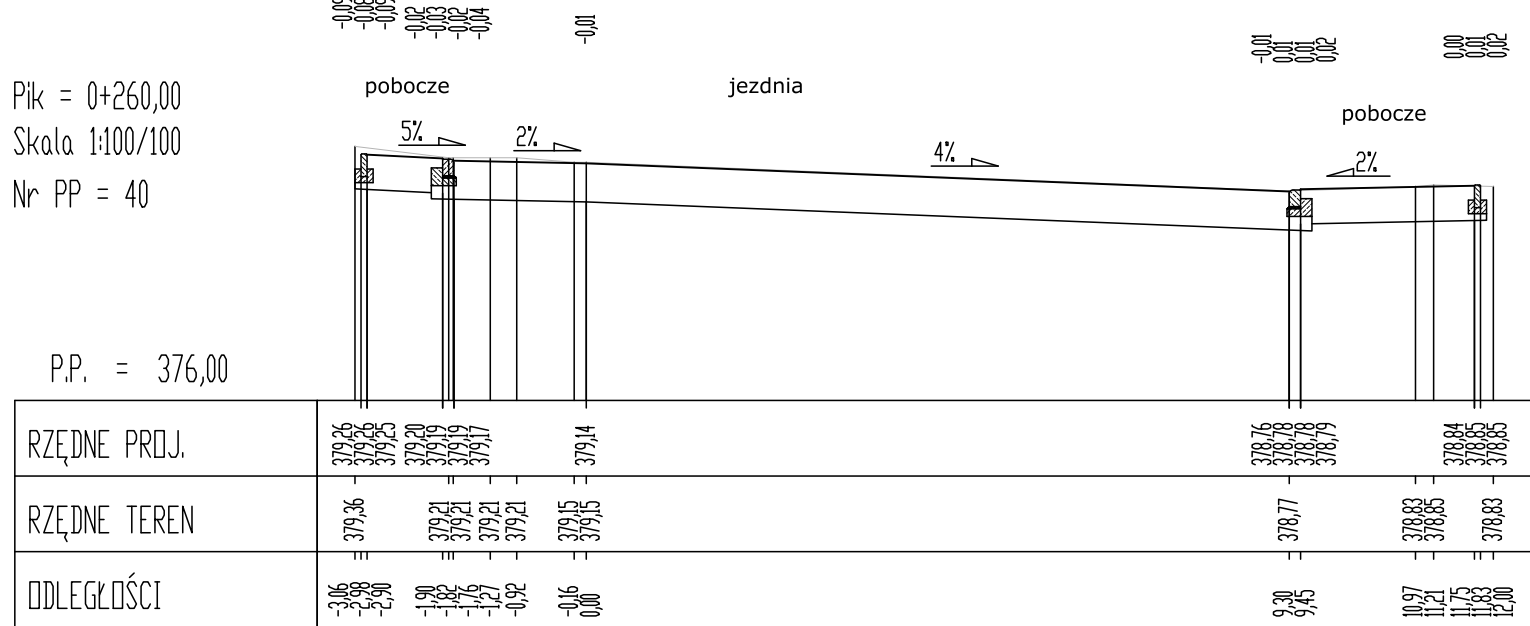

Pik = 0+240,00
Skala 1:100/100
Nr PP = 39

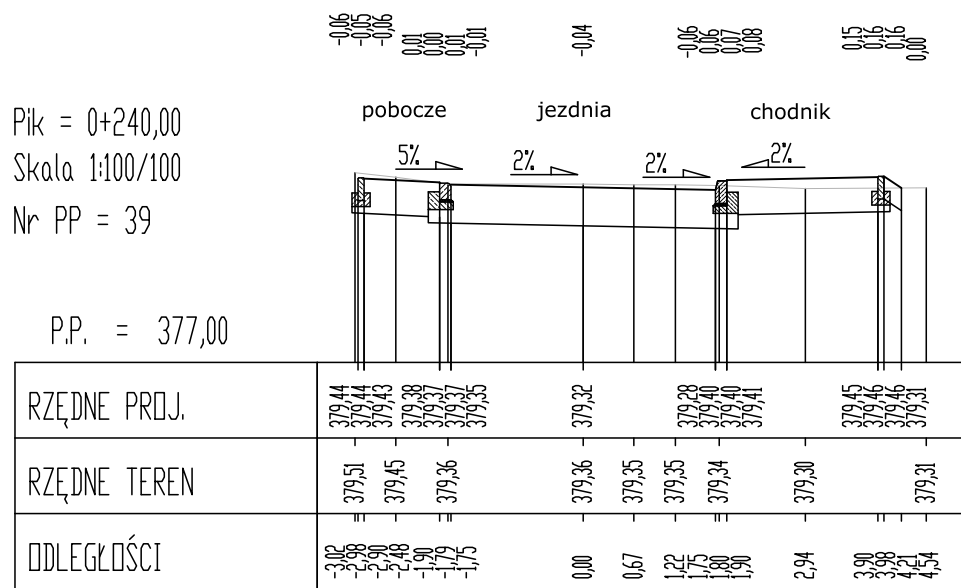

 BIURO INŻYNIERSKIE MK Spółka Jawna tel.(033) 876 28 72 M. Krawczyk, K. Strzeżyk 500 107 084 504 078 174 ul.Unii Europejskiej 10/88.1 e - mail: biuromk@onet.pl 32-602 OŚWIĘCIM		
inwestor: Gmina Andrychów ul. Rynek 15, 34-120 Andrychów		
adres inwestycji: Andrychów - ul. Leśna, ul. Ogrodowa, ul. Pod Skarpą, ul. Na Wzgórzach działki inwestycyjne: 849/71, 849/66, 849/65, 849/64, 849/63, 849/52, 849/46, 849/45, 849/26, 787/17, 787/45, 787/46, 787/48, 787/50, 787/69, 783/25, 783/24. jednostka ewidencyjna: Andrychów - miasto; obręb: Andrychów		
faza projektu: PROJEKT BUDOWLANY		
temat projektu: Remont dróg gminnych: ul. Leśnej od km 0+017,00 do km 0+289,10; ul. Ogrodowej od km 0+000,00 do km 0+177,46; ul. Pod Skarpą od km 0+000,00 do km 0+194,18; ul. Na Wzgórzach od km 0+000,00 do km 266,74 oraz drogi wewnętrznej ul. Leśnej od km 0+000,00 do km 0+079,16 w Andrychowie w zakresie: remontu jezdni, chodników, poboczy, opasek oraz sieci kanalizacji deszczowej w ramach zadania inwestycyjnego pn.: "Przebudowa układu komunikacyjnego na osiedlu Jana Pawła II w Andrychowie"		
tytuł rysunku: PRZEKROJE POPRZECZNE, cz. 4		
branza: DROGOWA WRAZ Z ODWODNIENIEM		
projektował: inż. Krzysztof Strzeżyk nr upr. SLK/1553/IPWOD/07	podpis:	
kierownik projektu: mgr inż. Maciej Babiak	podpis:	
opracował: mgr inż. Damian Belch	podpis:	
data:	skala:	nr rysunku:
X 2018	1:100	4.4