


Situação km 4,1 -4,7
M 1:500

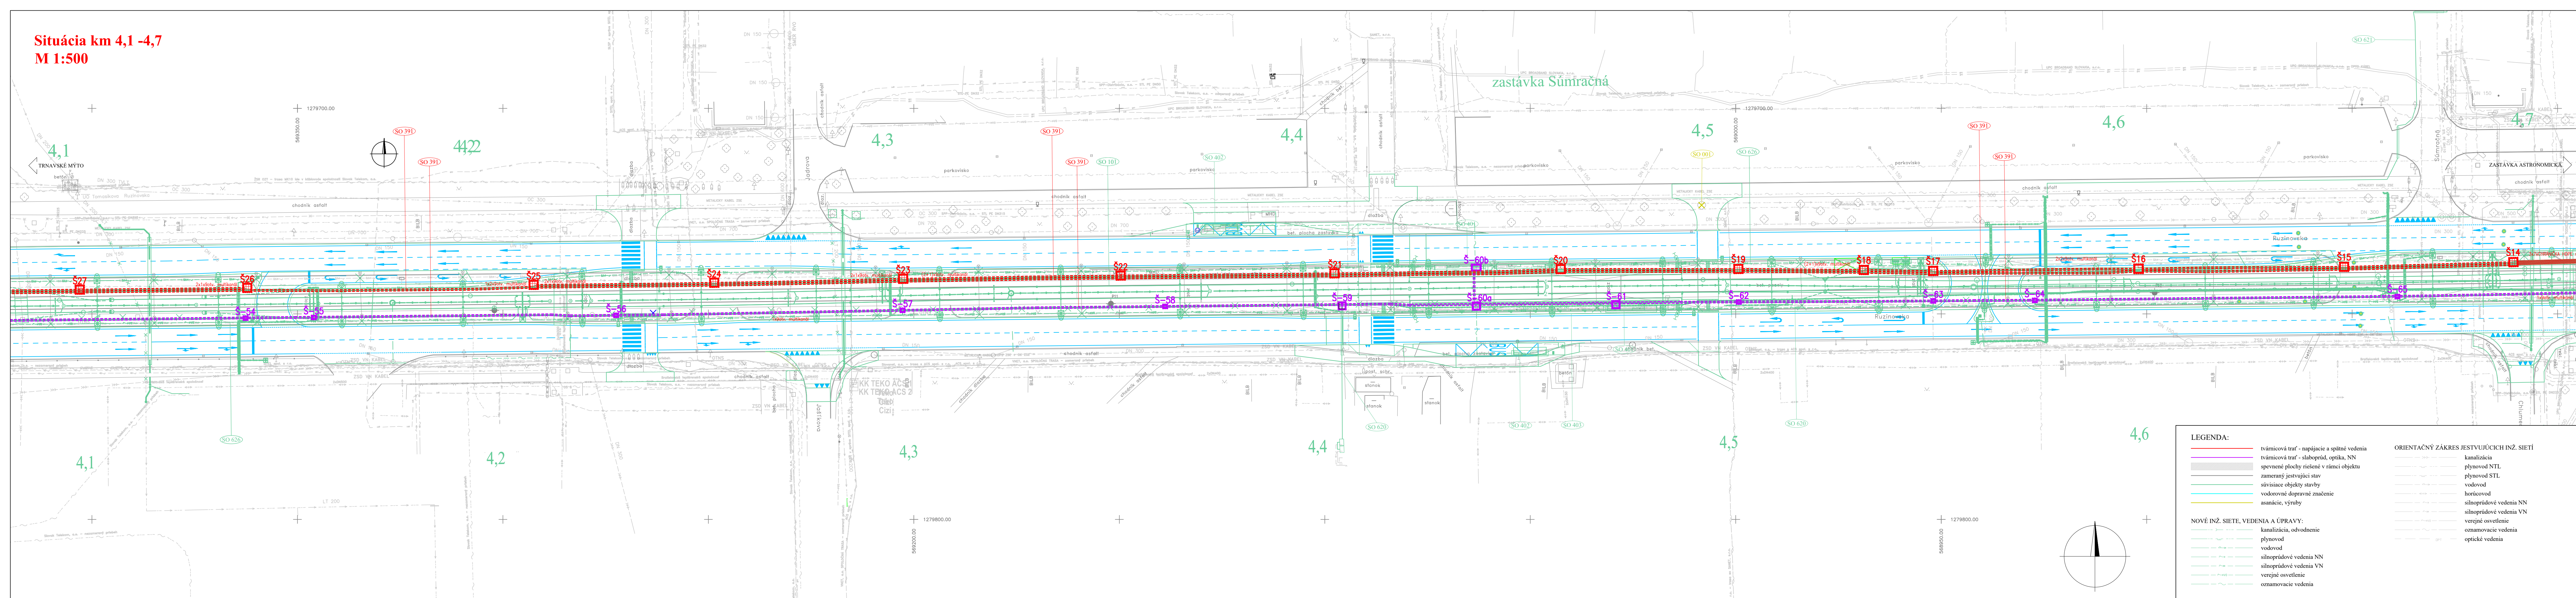

EURÓPSKA ÚNIA
Európske štrukturálne a investičné fondy
OP Integrovaná infraštruktúra 2014 – 2020



MINISTERSTVO
DOPRAVY A VÝSTAVBY
SLOVENSKEJ REPUBLIKY

D-391

SÚRADNICOVÝ SYSTÉM: S-JTSK v realizácii JTSK

VÝŠKOVÝ SYSTÉM: Bpv

NÁZOV STAVBY

RUŽINOVSKÁ RADIÁLA

OBJEDNÁVATEĽ  BRATISLAVA[illegible]

PROJEKTANT

DOPRAVOPROJEKT

⊗

ČÍSLO ZAKAZKY	8632-01
---------------	---------

PROJEKTANT OBJEKTU	DOPRAVOPROJEKT, a.s., divízia Bratislava II, Kominárska
--------------------	---

ZODPOVEDNÝ PRÁVNIK	Ing. Rastislav Hajoch	POD
VYPRACOVAL	Ing. Rastislav Hajoch	POD

KONTROLOVAL	ing.arch. Jozef Marohn	POE
IDENTIFIKAČNÉ ČÍSLO PRÍLOHY	MET-RR-DSP-C-D000-39100-008	

KRAJ: BRATISLAVSKÝ	OKRES: Bratislava I, Bratislava II, Bratislava III	DÁTUM: 11.12.2013
KATASTRÁLNE ÚZEMIE: Staré Mesto, Nivy, Ružinov		FORMA: 1:1000

NÁZOV OBJEKTU	TVÁRNICOVÁ TRATĚ DBE DBB	ME
---------------	--------------------------	----

[illegible]

SITUAÇÃO KM 4,1–4,7

[illegible]