


Situácia km 1,55 - 1,85  
M 1:500

zastávka Saleziáni

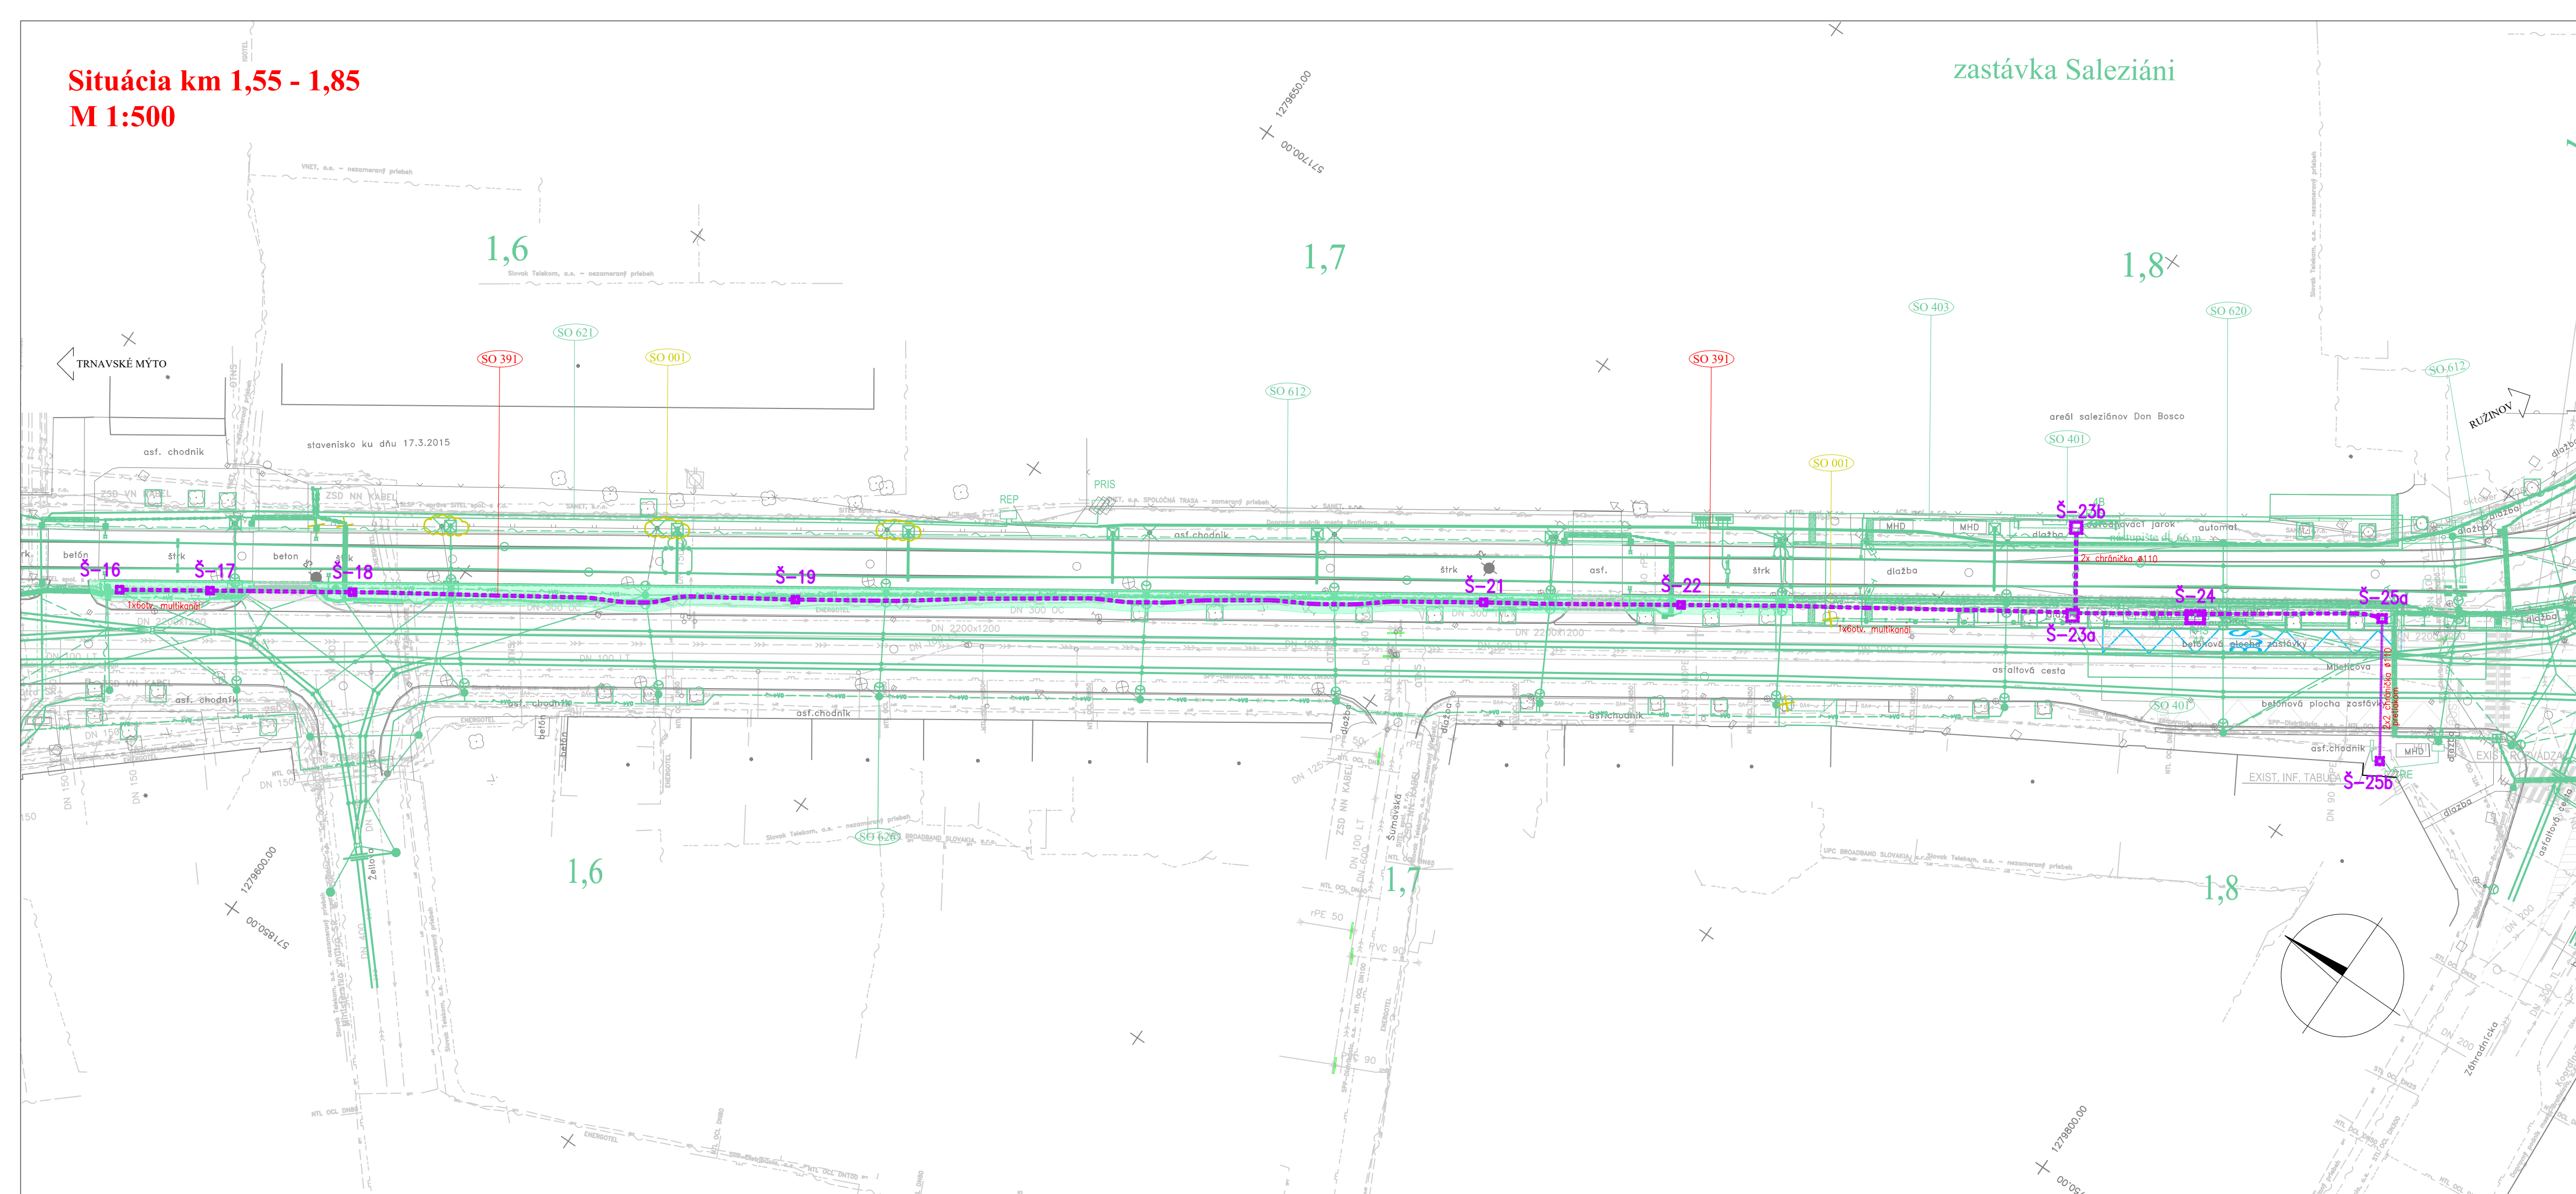

LEGENDA:

- tvárnícová trať - napájacie a spätné vedenia
- tvárnícová trať - slaboprúd, optika, NN
- spevnené plochy riešené v rámci objektu
- spätné úpravy zelených plôch
- zameraný jestvujúci stav
- stúviace objekty stavby
- vodorovné dopravné značenie
- asanácie, výrub

NOVÉ INŽ. SIETE, VEDENIA A ÚPRAVY:

- kanalizácia, odvodnenie
- plynovod
- vodovod
- silnoprúdové vedenia NN
- silnoprúdové vedenia VN
- verejné osvetlenie
- oznamovacie vedenia

ORIENTAČNÝ ZÁKRES JESTVUJÚCICH INŽ. SIETÍ

- kanalizácia
- plynovod NTL
- plynovod STL
- vodovod
- horúcovod
- silnoprúdové vedenia NN
- silnoprúdové vedenia VN
- verejné osvetlenie
- oznamovacie vedenia
- optické vedenia



EURÓPSKA ÚNIA  
Európske štrukturálne a investičné fondy  
OP Integrovaná infraštruktúra 2014 – 2020



MINISTERSTVO  
DOPRAVY A VÝSTAVBY  
SLOVENSKEJ REPUBLIKY

D-391

SÚRADNICOVÝ SYSTÉM: S-JTSK v realizácii JTSK

VÝŠKOVÝ SYSTÉM: Bpv

NAZOV STAVBY <b>Modernizácia električkových tratí RUŽINOVSKÁ RADIÁLA</b>		
OBJEDNÁVATEĽ <b>BRATISLAVA</b>	Hlavné mesto Slovenskej republiky Bratislava Prímarská nám. 1, 814 99 Bratislava	
PROJEKTANT <b>DOPRAVOPROJEKT</b>	DOPRAVOPROJEKT, a.s. Kominárska 141/2,4 832 03 Bratislava	
	HLAVNÝ INŽINIER PROJEKTU Ing. Nikola Grančič	PODPIS <i>Grančič</i>
PROJEKTANT OBJEKTU <b>DOPRAVOPROJEKT</b>	DOPRAVOPROJEKT, a.s., divízia Bratislava II, Kominárska 141/2,4, 832 03 Bratislava	
	ZODPOVEDNÝ PROJEKTANT Ing. Rastislav Hájach	PODPIS <i>Hájach</i>
KRAJ: BRATISLAVSKÝ KATASTRÁLNE OZEMIE: Staré Mesto, Nivy, Ružinov	VYPRACOVAV Ing. Rastislav Hájach	PODPIS <i>Hájach</i>
	KONTROLOVAL Ing.arch. Jozef Maríoth	PODPIS <i>Maríoth</i>
IDENTIFIKAČNÉ ČÍSLO PRÍLOHY MET-RR-DSP-C-0000-39100-004-X		DATUM 05.2023
NAZOV OBJEKTU <b>TVÁRNICOVÁ TRAŤ PRE DPB</b>		FORMÁT 5 x A4
NAZOV PRÍLOHY <b>SITUÁCIA KM 1,55–1,95</b>		MIERKA 1:500
		STUPEŇ PD DSP
		Č. ZAKAZKY 8632-01
		Č. SÚPRAVY Č. PRÍLOHY <b>004</b>