


VZOROVÝ PRIEČNY REZ  
M 1:50

Konštrukcia el. telesa - pevná jazdná dráha, povrch z betónu, zastávka Nemocnica Ružinov

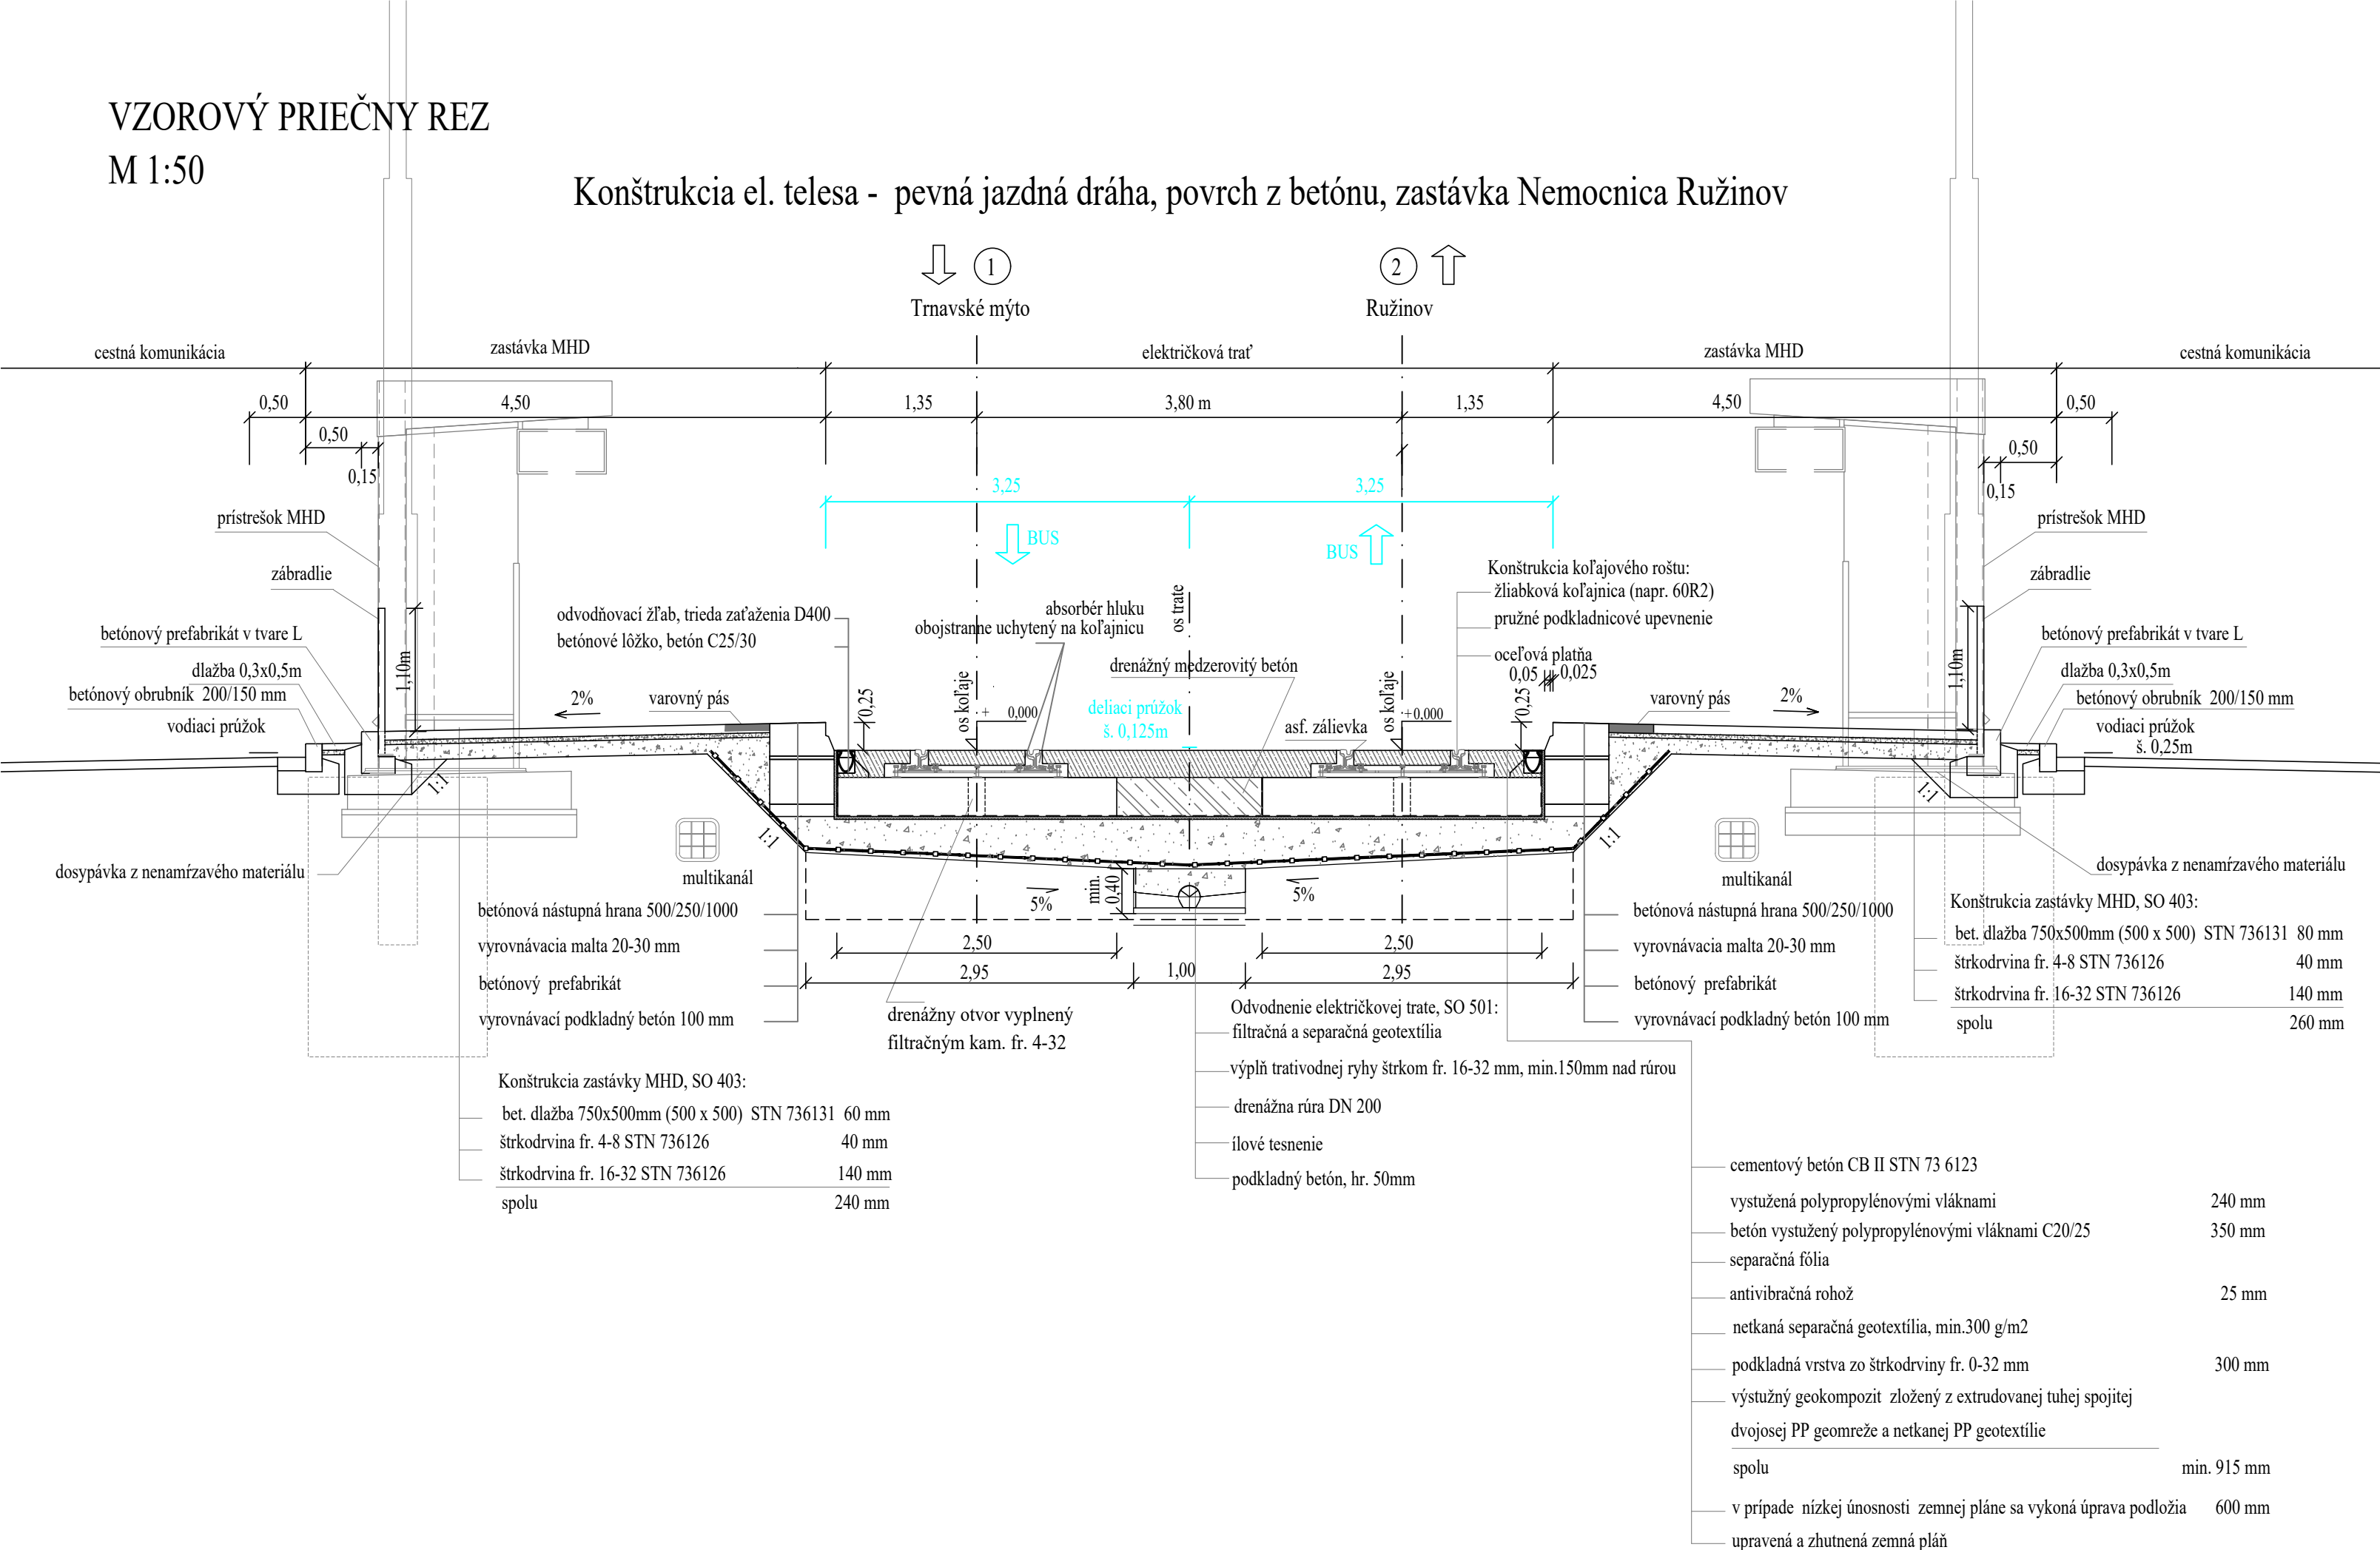

EURÓPSKA ÚNIA  
Európske štrukturálne a investičné fondy  
OP Integrovaná infraštruktúra 2014 – 2020

MINISTERSTVO  
DOPRAVY A VÝSTAVBY  
SLOVENSKEJ REPUBLIKY

D-403

SÚRADNICOVÝ SYSTÉM: S-JTSK v realizácii JTSK		VÝŠKOVÝ SYSTÉM: Bpv													
NÁZOV STAVBY <div>Modernizácia električkových tratí</div> <div>RUŽINOVSKÁ RADIÁLA</div>															
OBJEDNÁVATEĽ <div>BRATISLAVA</div>		Hlavné mesto Slovenskej republiky Bratislava Primaciálne nám. 1, 814 99 Bratislava													
PROJEKTANT <div>DOPRAVOPROJEKT</div>		<div>DOPRAVOPROJEKT, a.s.</div> <div>Kominárska 141/2,4</div> <div>832 03 Bratislava</div> <div><table><tr><td>HLAVNÝ INŽINIER PROJEKTU</td><td>Ing. Nikola Grančič</td><td rowspan="2">PODPIS </td></tr><tr><td>ČÍSLO ZÁKAZKY</td><td>8632-01</td></tr></table></div>		HLAVNÝ INŽINIER PROJEKTU	Ing. Nikola Grančič	PODPIS 	ČÍSLO ZÁKAZKY	8632-01							
HLAVNÝ INŽINIER PROJEKTU	Ing. Nikola Grančič	PODPIS 													
ČÍSLO ZÁKAZKY	8632-01														
PROJEKTANT OBJEKTU <div>DOPRAVOPROJEKT</div>		<div>DOPRAVOPROJEKT, a.s., divízia Bratislava II, Kominárska 141/2,4, 832 03 Bratislava</div> <div><table><tr><td>ZODPOVEDNÝ PROJEKTANT</td><td>Ing. Martin Zajček</td><td>PODPIS </td></tr><tr><td>VYPRACOVAL</td><td>Ing. Martin Zajček</td><td>PODPIS </td></tr><tr><td>KONTROLOVAL</td><td>Ing. Igor Karchutňák</td><td>PODPIS </td></tr><tr><td>IDENTIFIKAČNÉ ČÍSLO PRÍLOHY</td><td colspan="2">MET-RR-DSP-C-D000-40300-053-X</td></tr></table></div>		ZODPOVEDNÝ PROJEKTANT	Ing. Martin Zajček	PODPIS 	VYPRACOVAL	Ing. Martin Zajček	PODPIS 	KONTROLOVAL	Ing. Igor Karchutňák	PODPIS 	IDENTIFIKAČNÉ ČÍSLO PRÍLOHY	MET-RR-DSP-C-D000-40300-053-X	
ZODPOVEDNÝ PROJEKTANT	Ing. Martin Zajček	PODPIS 													
VYPRACOVAL	Ing. Martin Zajček	PODPIS 													
KONTROLOVAL	Ing. Igor Karchutňák	PODPIS 													
IDENTIFIKAČNÉ ČÍSLO PRÍLOHY	MET-RR-DSP-C-D000-40300-053-X														
KRAJ: BRATISLAVSKÝ		DÁTUM 08.2024													
OKRES: Bratislava I, Bratislava II, Bratislava III		FORMÁT 3 x A4													
KATASTRÁLNE ÚZEMIE: Staré Mesto, Nové Mesto, Nivy, Ružinov		MIERKA 1:50													
NÁZOV OBJEKTU <div>ELEKTRIČKOVÉ ZASTÁVKY, SPEVNENÉ PLOCHY</div>		STUPEŇ PD DSP													
		Č. ZÁKAZKY 8632-01													
NÁZOV PRÍLOHY <div>VZOROVÉ PRIEČNE REZY</div> <div>ZASTÁVKA NEMOCNICA RUŽINOV</div>		Č. SÚPRAVY	Č. PRÍLOHY 053												