

SITUÁCIA CDS (K269 Záhradnícka - Mraziarenská , M 1:500)

LEGENDA:

- riešený objekt
- spevnené plochy riešené v rámci objektu
- nespevnené plochy riešené v rámci objektu
- zameraný jestvujúci stav
- súvisiace objekty stavby


NOVÉ INŽ. SIETE, VEDENIA A ÚPRAVY:

- kanalizácia, odvodnenie
- plynovod
- vodovod
- silnopráúdové vedenia NN
- silnopráúdové vedenia VN
- verejné osvetlenie
- oznamovacie vedenia

ORIENTAČNÝ ZÁKRES EXISTUJÚCICH INŽ. SIETÍ

- kanalizácia
- plynovod NTL
- plynovod STL
- vodovod
- horúcovod
- silnopráúdové vedenia NN
- silnopráúdové vedenia VN
- verejné osvetlenie
- oznamovacie vedenia
- optické vedenia

Odpočty signálov	stožiar č. návěstidlo
1	21A
2	21B
3	22A
6	24A
7	24B
8	25B
8	25A

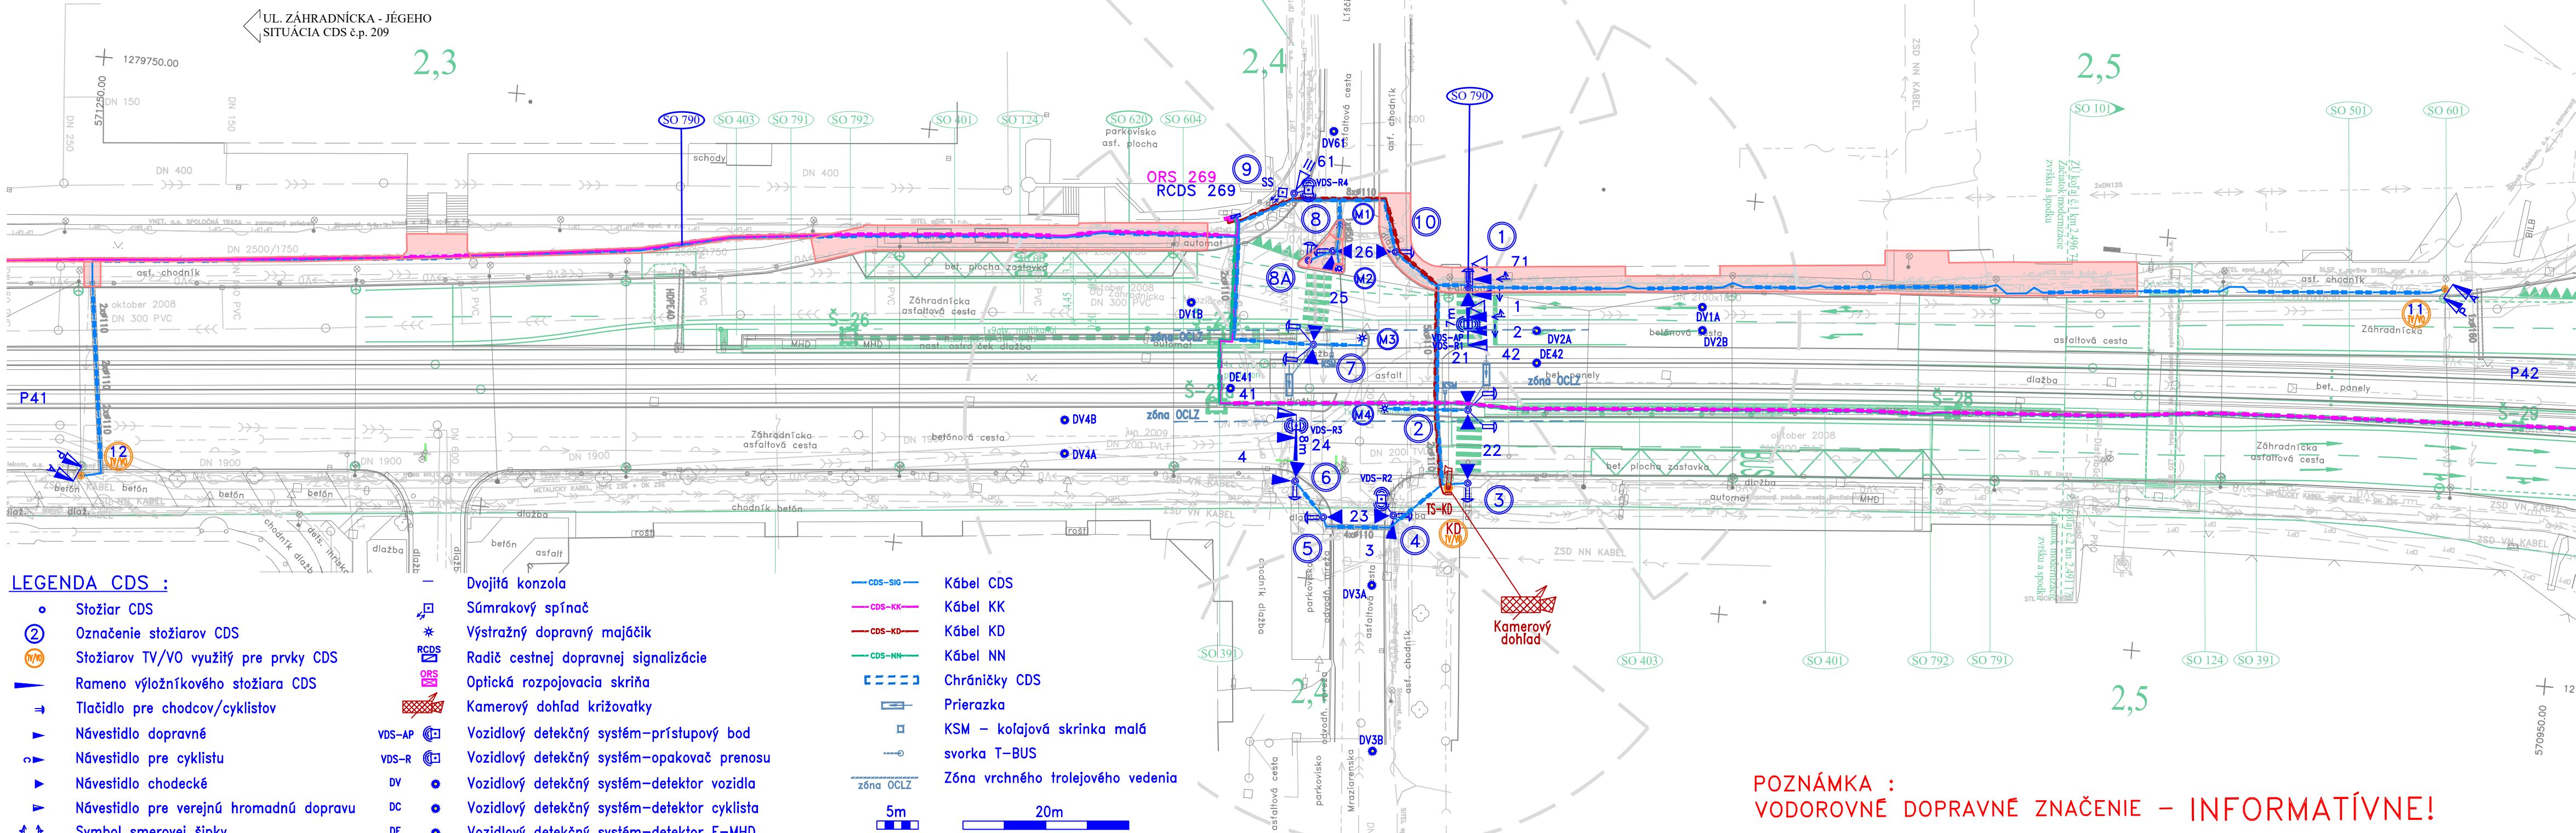

EURÓPSKA ÚNIA

Európske štrukturálne a investičné fondy

OP Integrovaná infraštruktúra 2014 – 2020

MINISTERSTVO

DOPRAVY A VÝSTAVBY

SLOVENSKEJ REPUBLIKY

# D-790

SÚRADNICOVÝ SYSTÉM S-JTSK v realizácii JTSK

VÝŠKOVÝ SYSTÉM: Bpv

NÁZOV STAVBY		
Modernizácia električkových tratí		
RUŽINOVSKÁ RADIÁLA		
OBJEDNÁVATEĽ		
BRATISLAVA		
Hlavné mesto Slovenskej republiky Bratislava		
Primaciálne nám. 1, 814 99 Bratislava		
PROJEKTANT		
DOPRAVOPROJEKT, a.s.		
Kominárska 141/2,4		
832 03 Bratislava		
HLAVNÝ INŽINIER PROJEKTU		Ing. Nikola Grančič
ČÍSLO ZÁKAZKY		8632-01
PODPIS		
PROJEKTANT OBJEKTU		
Jašíkova 2, 821 03 Bratislava		
ZODPOVEDNÝ PROJEKTANT		Ing. Martin Zeleník
VYPRACOVAL		Marcel Laurinský
KONTROLOVAL		Peter Pavelka
IDENTIFIKAČNÉ ČÍSLO PRÍLOHY		MET-RR-DSP-C-0000-79000-210-X
KRAJ: BRATISLAVSKÝ		OKRES: Bratislava I, Bratislava II, Bratislava III
KATASTRÁLNE ÚZEMIE: Staré Mesto, Nové Mesto, Nivy, Ružinov		DÁTUM
		05.2023
NÁZOV PRÍLOHY		FORMÁT
		4 x A4
		MIERKA
		1:500
		STUPEN PD
		DSP
		Č. ZÁKAZKY
		8632-01
		Č. SÚPRAVY
		Č. PRÍLOHY
		210

SITUÁCIA CDS

(K269 Záhradnícka – Mraziarenská)