


Koordináčna situácia km 4,1 - km 4,7
M 1:500

Stavba: Vybúvanie parku v krížovej ceste Ružinovská a Tomášikova
Investor: HL mesto SR Bratislava

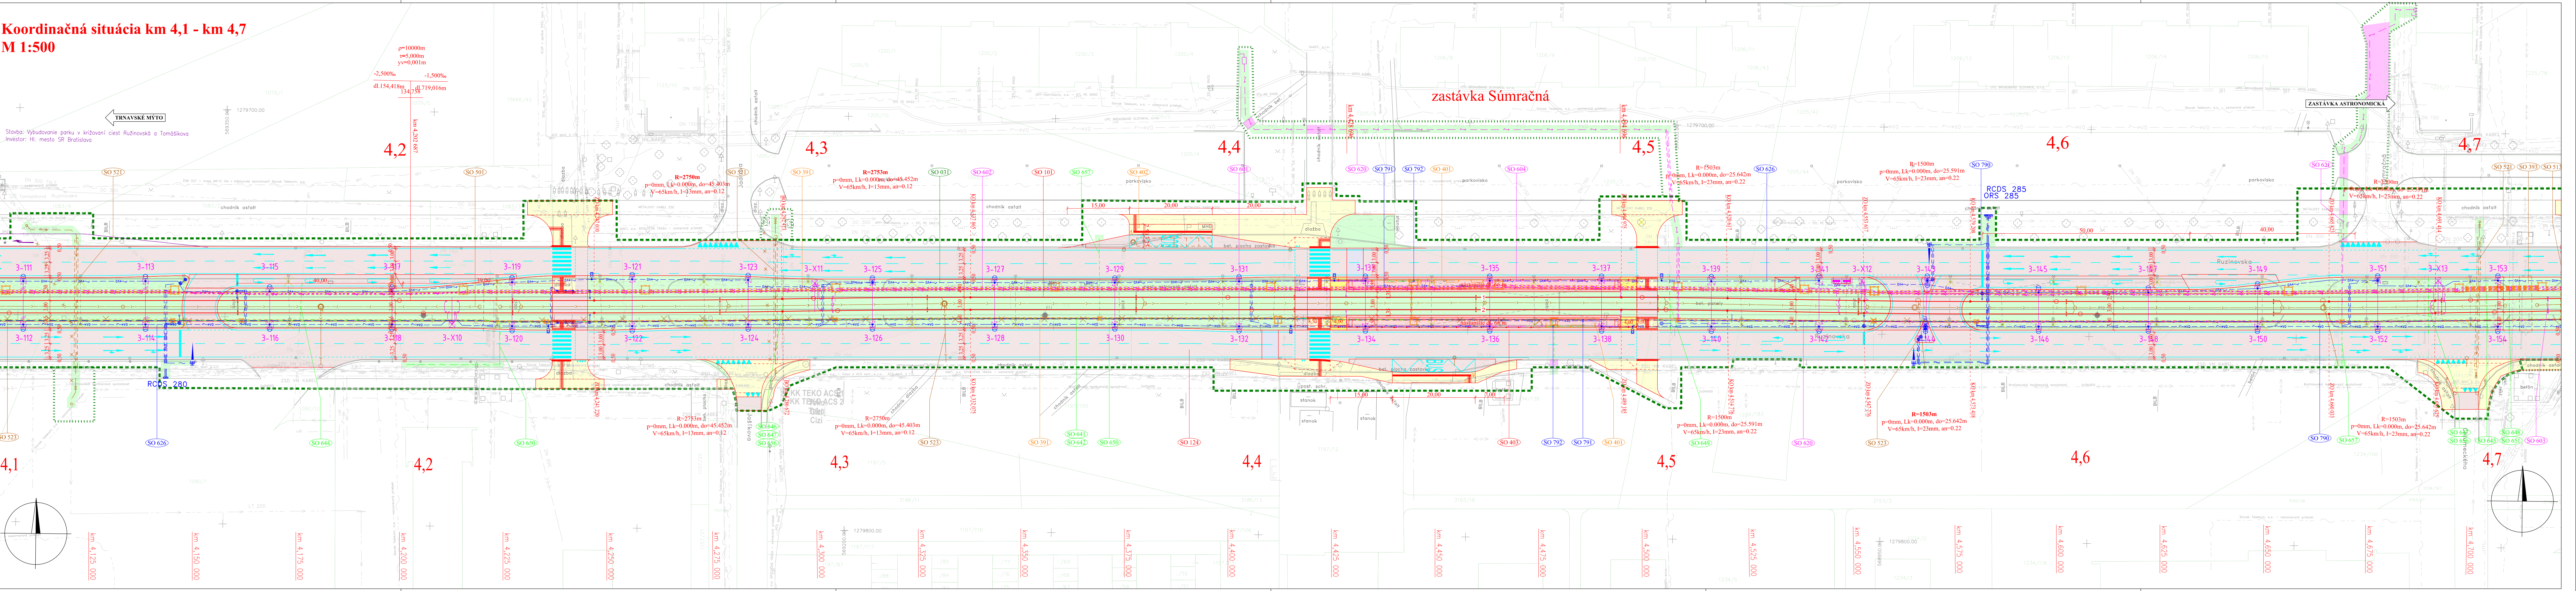

ZOZNAM STAVEBNÝCH OBJEKTŮV:

- 100 KOLAJE A CESTY
001 Asanácia a príprava územia
030 Vegetačné úpravy v úseku Americké nám. - Krížna ulica
031 Vegetačné úpravy el. trate v Ružinovskej ulici
033 Vegetačné úpravy el. trate v Ružinovskej ulici
036 Náhľad výšľach
100 Elektrifikácia Krížnej ulice, Americké námestie - Vazovova
120 Rekonštrukcia Amerického námestia
121 Rekonštrukcia Krížnej ulice, Americké námestie - Vazovova
122 Rekonštrukcia Krížnej ulice, Vazovova - Legionárska
123 Úprava komunikácie na Trnavskom mýto
124 Rekonštrukcia ulice Záhradnícka a Ružinovská
125 Meniareň Astronomická, prístupová komunikácia
- 300 LÍNOVÉ OSTATNÉ
320 Prístrojové zariadenia na moste Bajkalská
390 Káblový
391 Travníková trať DPB
392 Príloha káblového Slovak Telekom na Krížnej ulici
393 Ochrana horizontov
394 Úprava káblových komer Slovak Telekom
- 400 POZEMNÉ STAVBY
401 Elektrifikácia zastávky, prístrešky a drobná architektúra
402 Autobusové zastávky, prístrešky a drobná architektúra
403 Elektrifikácia zastávky, spevnené plochy
404 Parkoviská pre bicykle
407 Meniareň Legionárska, stavebné úpravy objektu
408 Meniareň Ružová dolina, stavebné úpravy objektu
409 Meniareň Astronomická
- 500 VODOVODY A KANALIZÁCIE
501 Odvodnenie elektrifikácie trate
510 Rekonštrukcia verejnej kanalizácie v Špitálskej ulici, km 0,000 - 0,120 el. trate
511 Rekonštrukcia verejnej kanalizácie Americké nám. - Krížna ul., km 0,120 - 0,570 el. trate
512 Rekonštrukcia verejnej kanalizácie - Krížnej ulici, km 0,570 - 0,920 el. trate
513 Ochrana verejnej kanalizácie v Ružinovskej ul. ul.
514 Meniareň Astronomická, kanalizačná prípojka
515 Príloha kanalizácie DN 300 v Krížnej ulici, km 0,630 - 0,660 el. trate
516 Meniareň Astronomická, vodovodná prípojka
517 Ochrana vodovodnej prípojky v Krížnej ulici, km 0,665 el. trate
518 Ochrana vodovodu v ulici Americké nám. - Krížna ul., km 0,120 - 0,570 el. trate
519 Ochrana vodovodu v Krížnej ulici v km 0,570 - 0,920 el. trate
521 Ochrana vodovodu v Ružinovskej ul. ul.
522 Príloha kanalizácie v elektrifikovom telese v Ružinovskej ulici
590 Čerpadla stanica pod mostom Bajkalská

600 ELEKTRICKÉ VEDENIA A ZARIADENIA

- 601 Modernizácia trojkoľového vedenia
602 Napájacia a optická vedenia
603 Kofaj ako optický vodič
604 Ochranné optické zariadenia nachádzajúcich sa v zóne TV a trol. zberača
610 Elektrické ovládanie výhybky
611 Elektrické vyhlásenie výhybky
612 Manuálne zariadenia kofaj
620 Príloha NN pre elektrifikáciu zastávky
621 Príloha NN pre radiu CDS
622 Meniareň Astronomická, príloha NN
623 Príloha NN k čerpacej stanici pod mostom Bajkalská
624 Príloha NN káblov Americké námestie - Trnavské mýto
625 Príloha NN káblov v Krížovke Tomášikova
626 Rekonštrukcia verejného osvetlenia
629 Meniareň Astronomická, príloha VN
630 Príloha VN káblov v Krížovke Bajkalská
631 Príloha VN káblov v zást. Herlianska
634 Rekonštrukcia prístupovej komunikácie
640 Optický kábel ovládania meniarene Legionárska a výhybky
641 Optický kábel ovládania meniarene Ružová dolina a Astronomická
642 Káblovica pre informačný systém DPB
643 Príloha a ochrana vedení Slovak Telekom
644 Ochrana vedení Orange Slovensko
645 Ochrana telekomunikačných vedení ZSE
646 Ochrana vedení SÍTEL
647 Ochrana vedení ACS
648 Ochrana vedení UPC
649 Ochrana vedení SANET
650 Príloha vedení SWAN
652 Ochrana vedení Dial Telekom
653 Ochrana vedení Transnet
654 Ochrana vedení MV SR
655 Príloha vedení v káblovode Slovak Telekom
656 Ochrana vedení VNET
657 Príloha vedení MOS BA
660 Kamerový dohľad pre DPB
661 Kamerový dohľad triangu Vazovova
662 Modernizácia diaľkového ovládania meniarene Legionárska
663 Modernizácia diaľkového ovládania meniarene Ružová dolina
664 Diaľkové ovládanie meniarene Astronomická

700 PLYNOVODY, INFORMAČNÝ SYSTÉM

- 701 Príloha plynovodu na Krížnej ul.
790 Centrálna dopravná signalizácia
791 Elektrifikácia zastávky, informačný systém
792 Autopark na predaj CL na zastávkach MHD
793 Príloha reklamných panelov na Trnavskom mýto

LEGENDA:

- kofaje a komunikácie
— nová os elektrifikácie kofaje
— provizórny spoj počas výstavby a napájanie
— povrchové stavy, káblovod, multifunkčná trakcia, silnoprvkové a technologické objekty
— CDS, informačný systém, verejné osvetlenie
— zameraný jstevujúci stav
— kataster
— súvisiace a výhledové stavby
— digitálna technická mapa mesta
— demontáže
— nové stôžiare trakčného vedenia
— verejné osvetlenie na novom / jstev. stôžiare
- NOVÉ INŽ. SIETE, VEDENIA A ÚPRAVY:
— kanalizácia
— plynovod
— vodovod
— ochrana vodovodov, kanalizácií, horúcovodov
— silnoprvkové vedenia NN
— silnoprvkové vedenia VN
— silnoprvkové napájacie vedenia DPB
— verejné osvetlenie
— slaboprvkové oznamovacie vedenia

PLACHY:

- nástupišť
— zelen
— rampa na nástupišť
— chodník, čakací ostrovček pre peších komunikácie, trať s asfaltom, betónovým povrchom
— cyklistická komunikácia
— komunikácia a ostrovčeky s diaľbom
— vodovodné dopravné zariadenie
— železobetónová váha
— štrkový povrch povrch zvršku
— spevnené plochy po rozkopávkach
— dočasný záber / ročný záber (hranica stavby)
— nové stromy s prekonštruovanými bunkami / ochrana stromov počas výstavby

JESTVUJÚCE INŽINIERSKÉ SIETE

- kanalizácia
— plynovod NTL
— plynovod STL
— vodovod
— horúcovod
— silnoprvkové vedenia NN
— silnoprvkové vedenia VN
— slaboprvkové oznamovacie vedenia
— optické vedenia



C01

SÚRADNICOVÝ SYSTÉM: S-JTSK v realizácii JTSK
VÝŠKOVÝ SYSTÉM: Bp

NÁZOV STAVBY		Modernizácia elektrifikovaných tratí RUŽINOVSKÁ RADIÁLA	
OBJEDNÁVATEĽ		Hlavné mesto Slovenskej republiky Bratislava Primaciálne nám. 1, 814 99 Bratislava	
PROJEKTANT		DOPRAVOPROJEKT, a.s. Kominárska 141/2,4 832 03 Bratislava	
PROJEKTANT OBJEKTU		DOPRAVOPROJEKT, a.s., divízia Bratislava II, Kominárska 141/2,4, 832 03 Bratislava	
Hlavný inžinier projektu		Ing. Nikola Grančič	PODPIS
Číslo zakázky		8632-01	PODPIS
Zodpovedný projektant		Ing. Igor Karchuňák	PODPIS
Výpracoval		Ing. Igor Karchuňák	PODPIS
Kontroloval		Ing. Nikola Grančič	PODPIS
Identifikačné číslo prílohy		MEF-RR-RSP-C-0010-0000-007-A	PODPIS
VRAT: BRATISLAVA		Dátum: 02.2024	
KATASTRÁLNE ČÍSLO: Staré Mesto, Nové Mesto, Nivy, Ružinov		Formát: B x A4	
Názov prílohy		Mierka: 1:500	
		Stupeň PD: DSP	
		Č. zakázky: 8632-01	
		Č. súpravy: 007	
		Č. prílohy: 007	