


PÔDORYS 1NP
1:50

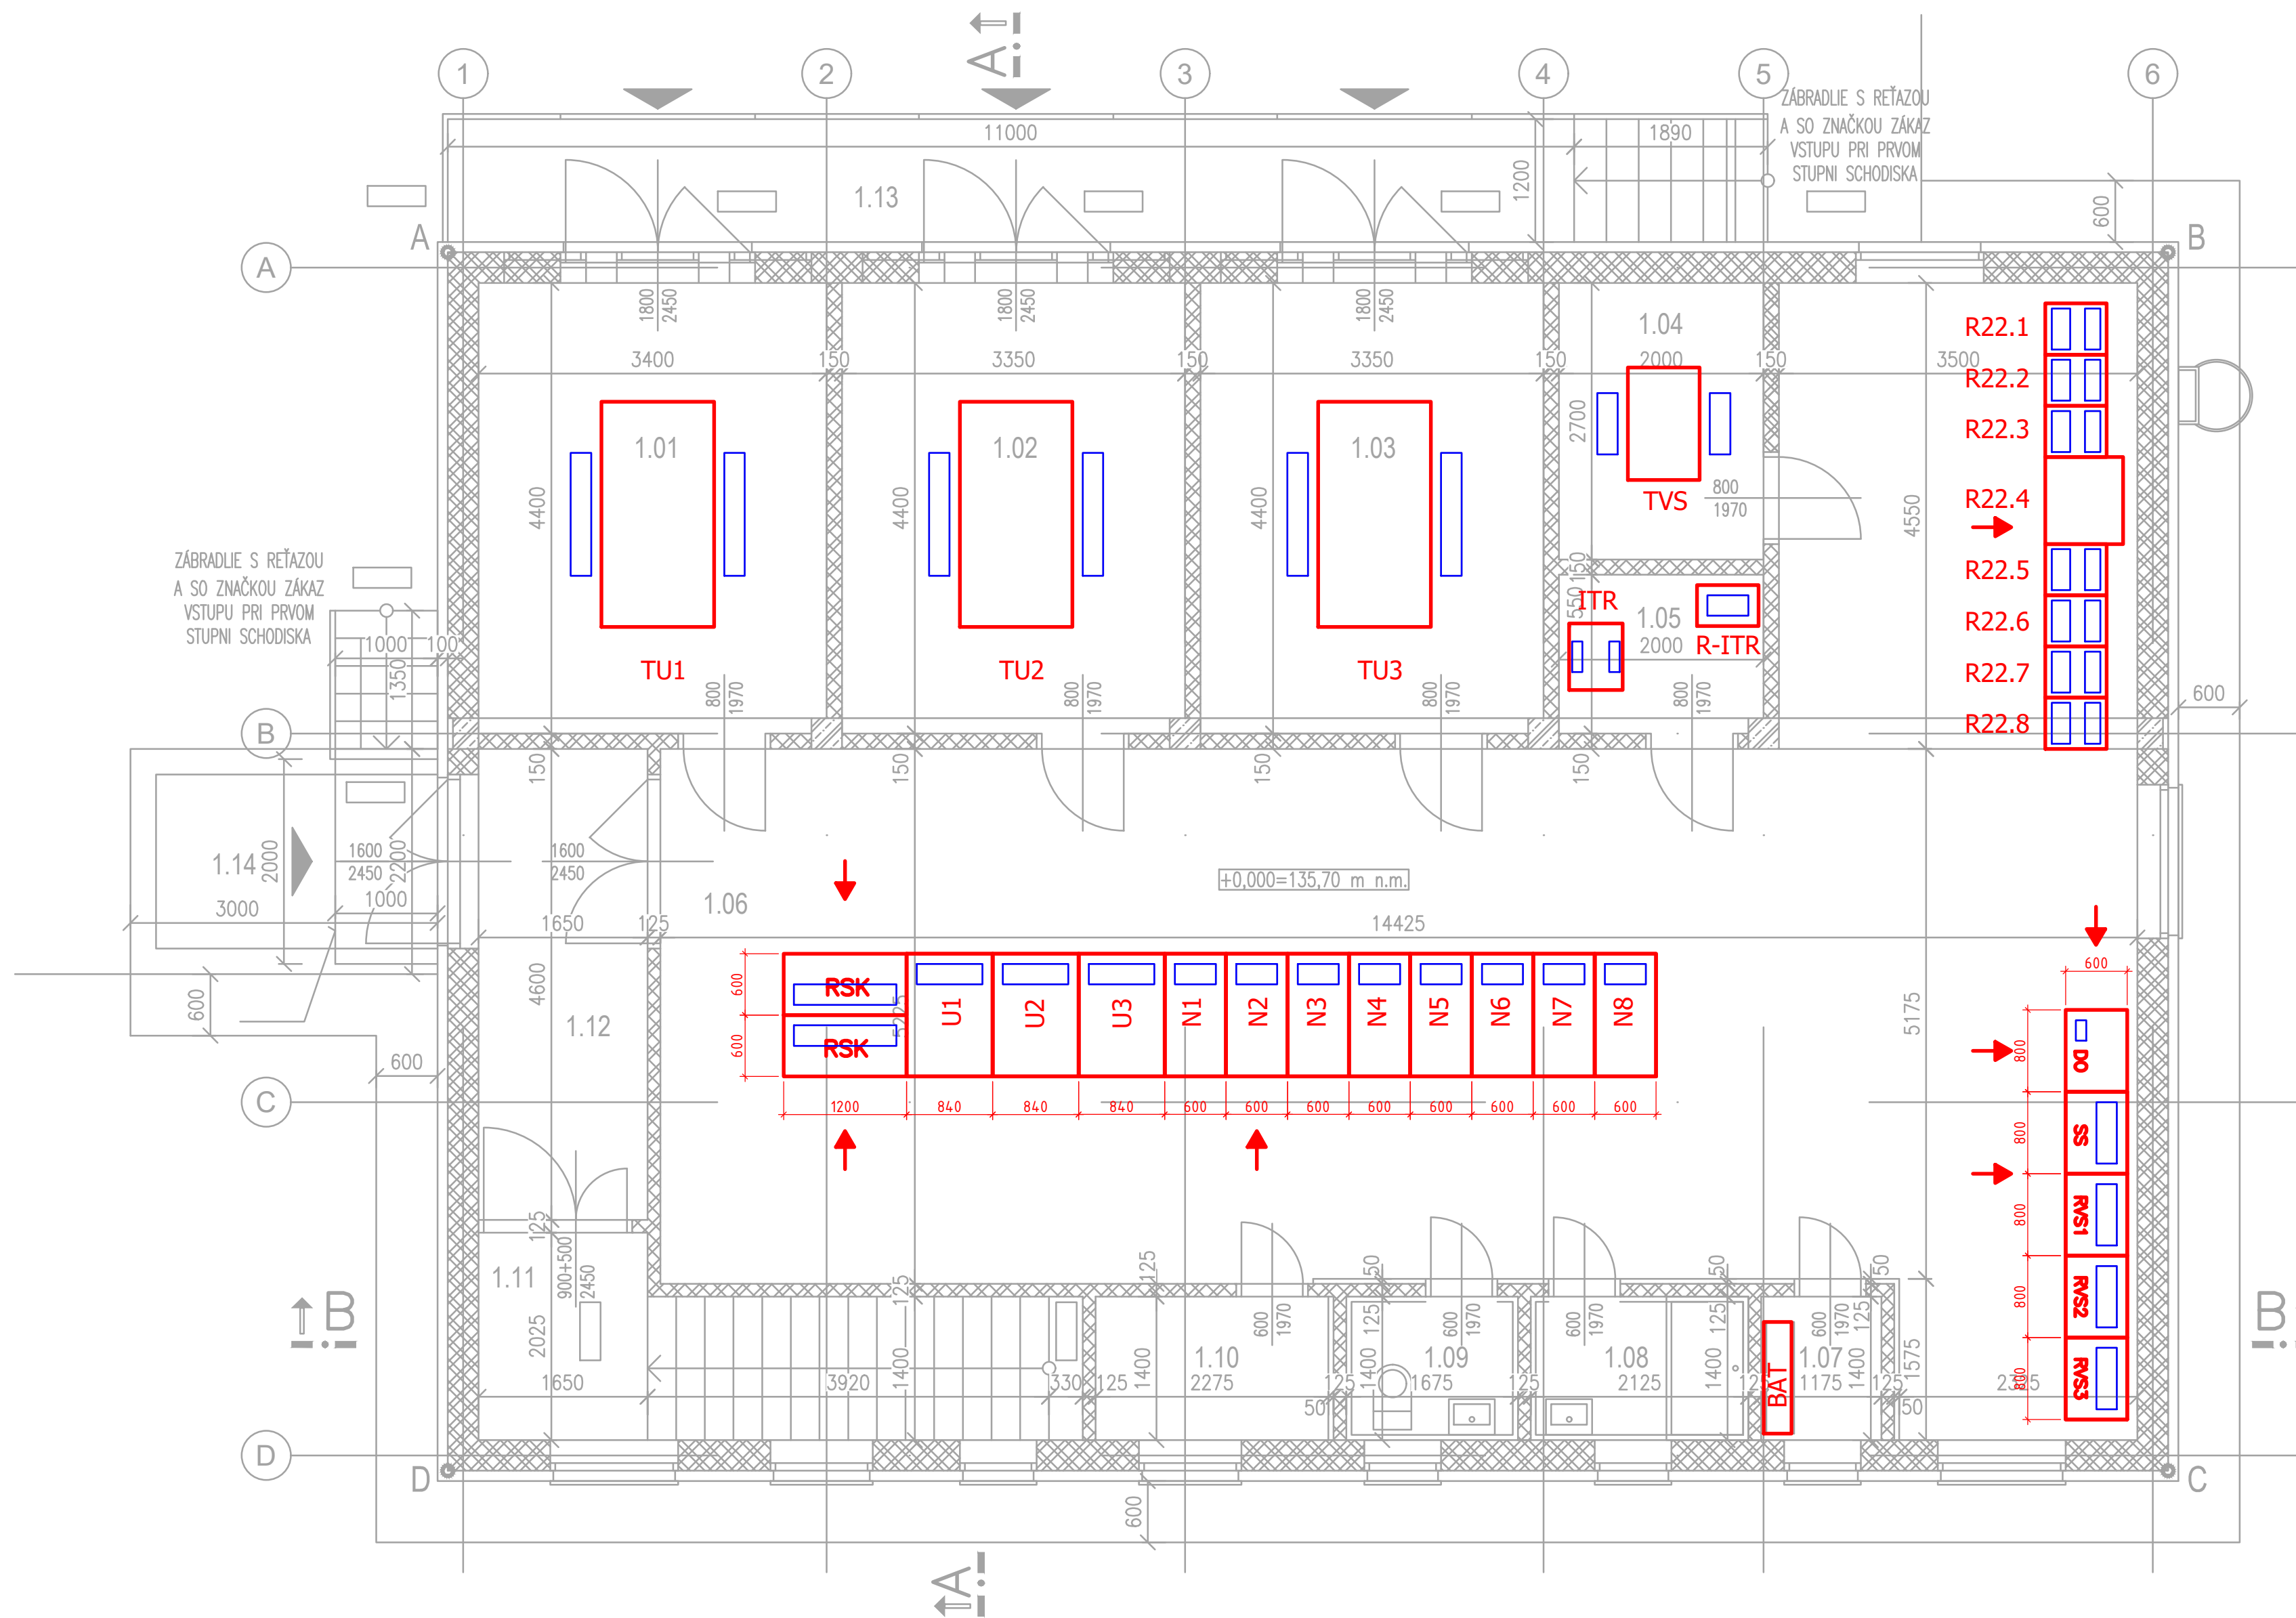

LEGENDA MIESTNOSTÍ 1.NP:

Č.M.	NÁZOV MIESTNOSTI
1.01	MIESTNOSŤ TRANSFORMÁTORA
1.02	MIESTNOSŤ TRANSFORMÁTORA
1.03	MIESTNOSŤ TRANSFORMÁTORA
1.04	MIESTNOSŤ TRANSFORMÁTORA
1.05	MIESTNOSŤ TRANSFORMÁTORA
1.06	ROZVODŇA
1.07	BATÉRIE
1.08	SPRCHA
1.09	WC
1.10	SKLAD SÚČIASTOK
1.11	SCHODISKO
1.12	ZÁDVERIE
1.13	VONKAJŠIA PODESTA SO SCHODISKOM
1.14	VONKAJŠIA PODESTA SO SCHODISKOM

LEGENDA



TECHNOLÓGIA

R22 - ROZVÁDZAČ VN 22 kV
TU, TVS, ITR - TRANSFORMÁTOR
U - USMERŇOVAČ
N - NAPÁJAČ
RSK - ROZVÁDZAČ SPÄTNÝCH KÁBLOV
RVS, R-ITR - ROZVÁDZAČ NN
SS - SKRÍŇA SIGNALIZÁCIE
DO - DIAL'KOVÉ OVLÁDANIE



OTVORY V PODLAHE



EURÓPSKA ÚNIA
Európske štrukturálne a investičné fondy
OP Integrovaná infraštruktúra 2014 – 2020



MINISTERSTVO
DOPRAVY A VÝSTAVBY
SLOVENSKEJ REPUBLIKY

D-409

900 TECHNOLÓGIA

SÚRADNICOVÝ SYSTÉM: S-JTSK v realizácii JTSK

VÝŠKOVÝ SYSTÉM: Bpv

NÁZOV STAVBY	Modernizácia elektrických tratí RUŽINOVSKÁ RADIÁLA		
OBJEDNÁVATEĽ	Hlavné mesto Slovenskej republiky Bratislava Primaciálne nám. 1, 814 99 Bratislava		
	DOPRAVOPROJEKT, a.s. Kominárska 141/2,4 832 03 Bratislava		
	HLAVNÝ INŽINIER PROJEKTU Ing. Nikola Grandž	PODPIS	
	METROPROJEKT Praha a.s., Argentínská 1621/36, 170 00 Praha 7		
	ZODPOVEDNÝ PROJEKTANT Ing. Václav Mládek	PODPIS	
	VÝPRACOVNÝ Ing. Václav Mládek		PODPIS
	KONTROLNÝ Ing. Jan Kahuda	PODPIS	
IDENTIFIKAČNÉ ČÍSLO PRÍLOHY		MET-RR-DSP-C-0000-40900-904-X	
KRAJ: BRATISLAVSKÝ	OKRES: Bratislava II	DATUM	05/2023
KATASTRÁLNE ÚZEMIE: Ružinov		FORMÁT	10 x A4
NÁZOV OBJEKTU	MENIAREŇ ASTRONOMICKÁ		MIERKA
			1:50
			STUPEŇ PD
			DSP
NÁZOV PRÍLOHY	PÔDORYS 1.NP		Č. ZÁKAZKY
			8632-01
			Č. PRÍLOHY
			904