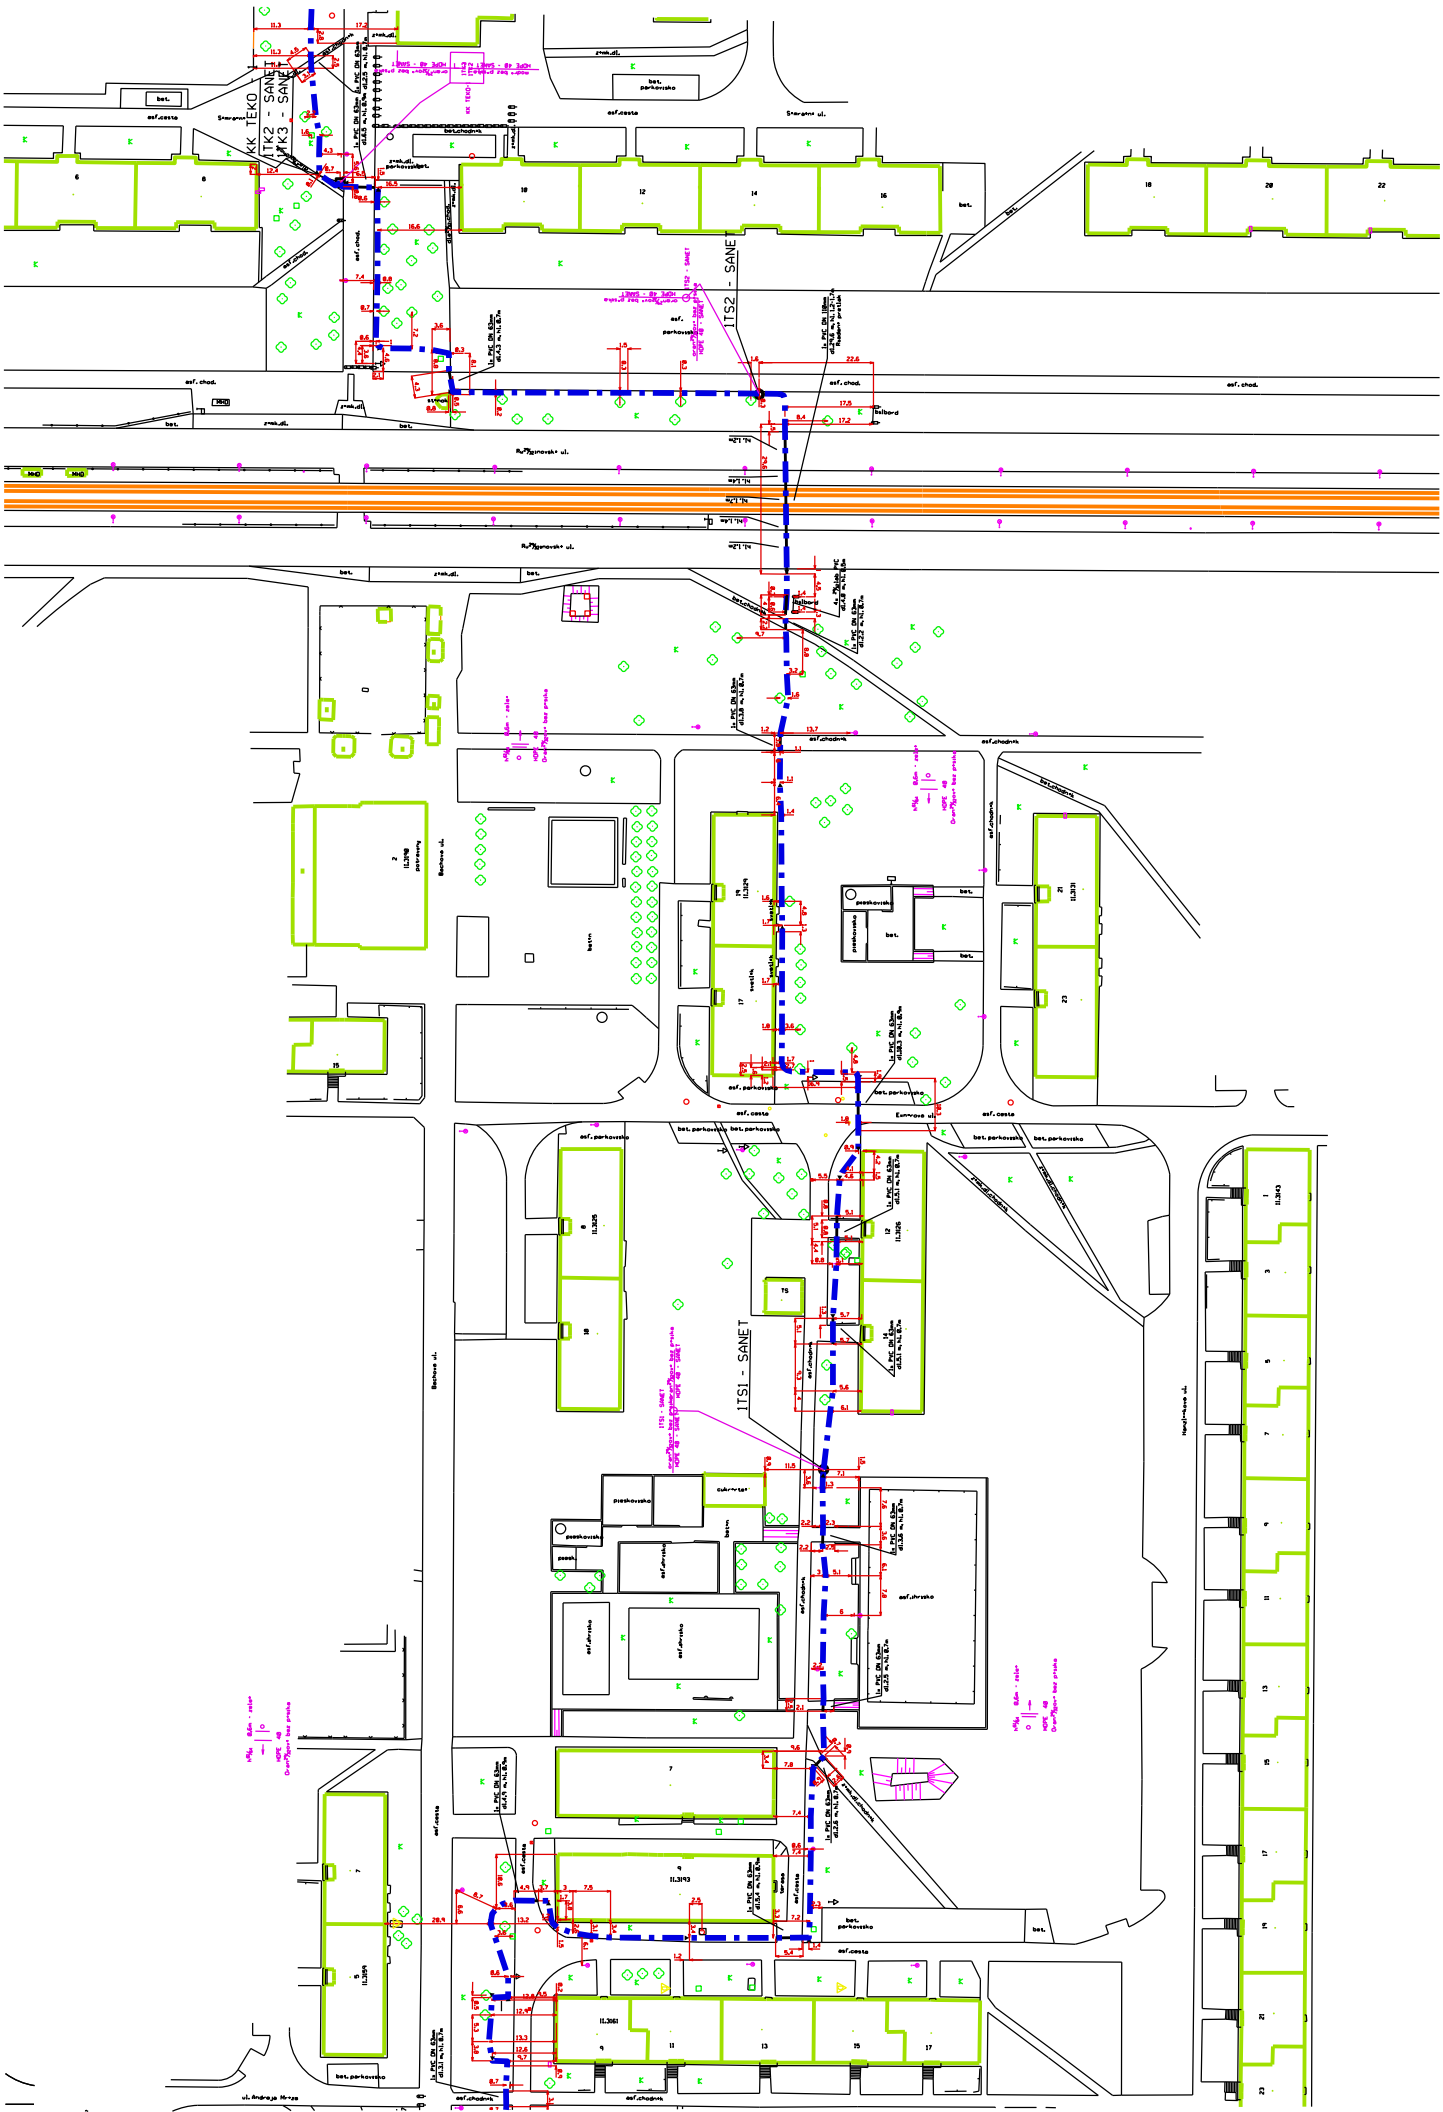
ITK1 - SANET
ITK2 - SANET
ITK3 - SANET
ITS2 - SANET
ITS1 - SANET
Bačkova ul.
Hanulíkova ul.
Ambrova ul.
Ružinovská ul.
Ružinovská ul.
Smaragdová ul.
Smaragdová ul.
Šancová ul.
Šancová ul.
Šanc