


Celková situácia km 4,7 - km 5,0 (KÚ)
M 1:500

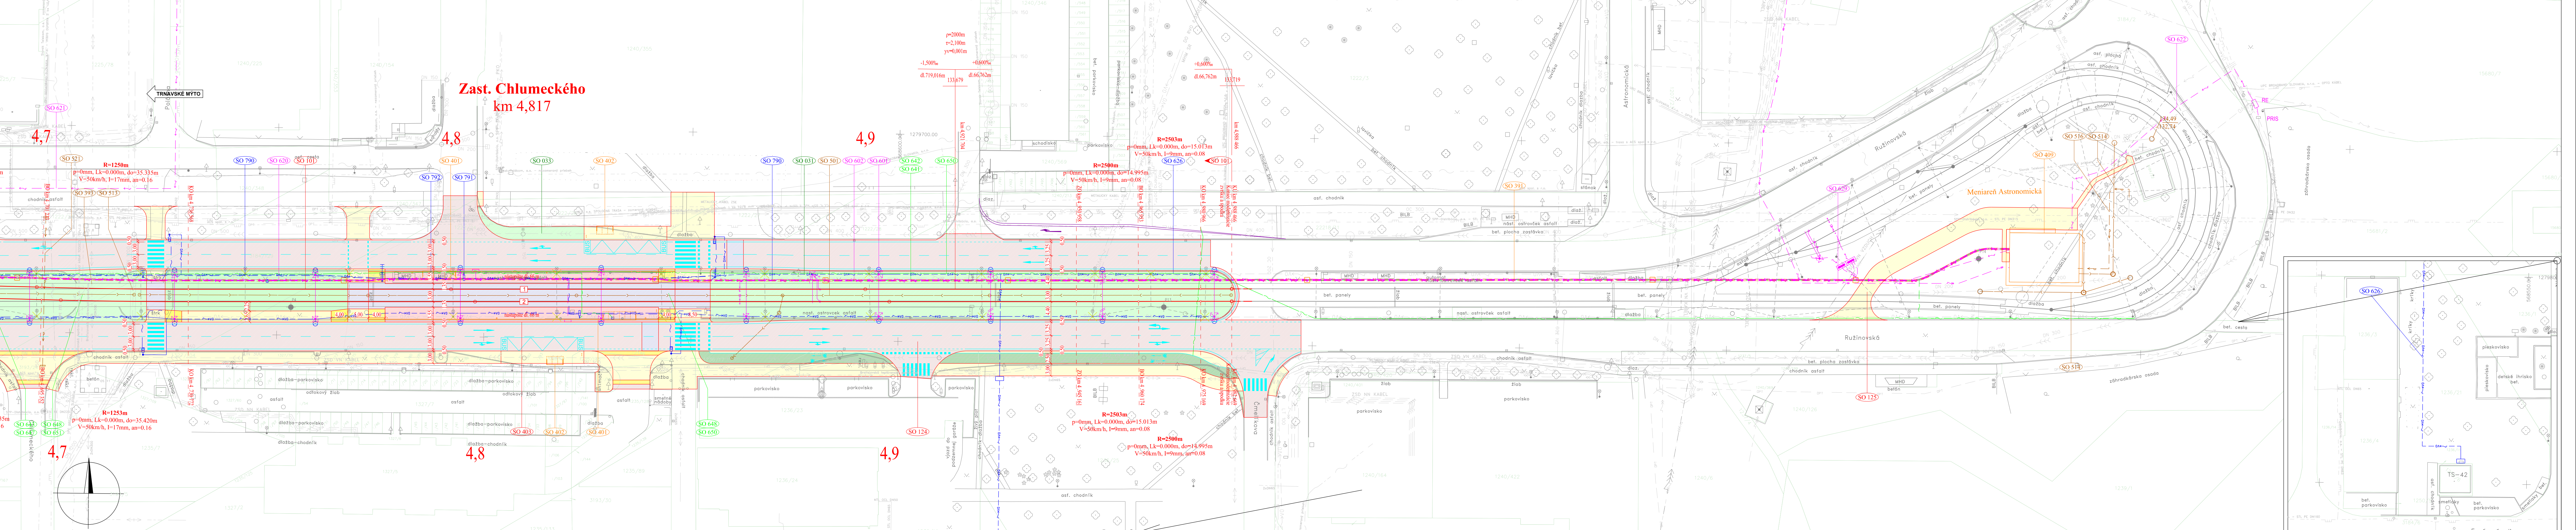

- ZOZNAM STAVEBNÝCH OBJEKTŮV:**
- 100 KOLAJE A CESTY**
- 001 Asanácia a príprava územia
 - 030 Vegetačné úpravy v úseku Americké nám. - Krížna ulica
 - 031 Vegetačné úpravy el. trate v Ružinovskej ulici
 - 033 Vegetačné úpravy el. trate v Ružinovskej ulici
 - 060 Náhrada výsadby
 - 101 Elektrifikácia spádok a zvislák
 - 120 Rekonštrukcia Amerického námestia
 - 121 Rekonštrukcia Krížnej ulice, Americké námestie - Vazovova
 - 122 Rekonštrukcia Krížnej ulice, Vazovova - Legionárska
 - 123 Úprava komunikácie na Trnavskom mýte
 - 124 Rekonštrukcia ulice Záhradnícka a Ružinovská
 - 125 Meniareň Astronomická, prístupová komunikácia
- 300 LÍNIOVÉ OSTATNÉ**
- 320 Protidymkové zabrány na moste Bajkalská
 - 390 Káblovod
 - 391 Trávniková trať DPB
 - 392 Preložka káblovodu Slovak Telekom na Krížnej ulici
 - 393 Ochrana horizontov
 - 394 Úprava káblových komúr Slovak Telekom
- 400 POZEMNÉ STAVBY**
- 401 Elektrifikované zastávky, prístrešky a drobná architektúra
 - 402 Autobusové zastávky, prístrešky a drobná architektúra
 - 403 Elektrifikované zastávky, spevnené plochy
 - 404 Parkoviská pre bicykle
 - 407 Meniareň Legionárska, stavebné úpravy objektu
 - 408 Meniareň Ružová dolina, stavebné úpravy objektu
 - 409 Meniareň Astronomická
- 500 VODOVODY A KANALIZÁCIE**
- 501 Odvodnenie elektrifikovanej trate
 - 510 Rekonštrukcia verejnej kanalizácie v Špitálskej ulici, km 0,000 - 0,120 el. trate
 - 511 Rekonštrukcia verejnej kanalizácie Americké nám. - Krížna ul., km 0,120 - 0,570 el. trate
 - 512 Rekonštrukcia verejnej kanalizácie v Krížnej ulici, km 0,570 - 0,920 el. trate
 - 513 Ochrana verejnej kanalizácie v Ružinovskej ul.
 - 514 Meniareň Astronomická, kanalizačná prípojka
 - 515 Preložka kanalizácie DN 300 v Krížnej ulici, km 0,630 - 0,660 el. trate
 - 516 Meniareň Astronomická, vodovodná prípojka
 - 517 Ochrana vodovodnej prípojky v Krížnej ulici, km 0,665 el. trate
 - 518 Ochrana vodovodnej prípojky v Krížnej ulici, km 0,685 el. trate
 - 519 Ochrana vodovodu v ulici Americké nám. - Krížna ul., km 0,120 - 0,570 el. trate
 - 520 Ochrana vodovodu v Krížnej ulici v km 0,570 - 0,920 el. trate
 - 521 Ochrana vodovodu v Ružinovskej ul.
 - 522 Preložka kanalizácie v elektrifikovanej telese v Ružinovskej ulici
 - 590 Čerpadla stanica pod mostom Bajkalská
- 600 ELEKTRICKÉ VEDENIA A ZARIADENIA**
- 601 Modernizácia trojvodičového vedenia
 - 602 Napájacia a spätné vedenie
 - 603 Kofaj ako optimálny vodič
 - 604 Ochranné optimačné zariadenia nachádzajúcich sa v zóne TV a trol. zberača
 - 610 Elektrické ovládanie výhybiek
 - 611 Elektrické vyhlásenie výhybiek
 - 612 Manuálne zariadenia kofaj
 - 620 Prípojky NN pre elektrifikované zastávky
 - 621 Prípojky NN pre radiu CDS
 - 622 Meniareň Astronomická, prípojka NN
 - 623 Prípojka NN k čerpacej stanici pod mostom Bajkalská
 - 624 Preložka NN káblov Americké námestie - Trnavské mýto
 - 625 Preložka NN káblov v krívoľavke Tomášikova
 - 626 Rekonštrukcia verejného osvetlenia
 - 629 Meniareň Astronomická, prípojka VN
 - 630 Preložka VN káblov v krívoľavke Bajkalská
 - 631 Preložka VN káblov u zast. Herľanska
 - 634 Rekonštrukcia prístupovej odramy
 - 640 Optický kábel ovládania meniarne Legionárska a výhybiek
 - 641 Optický kábel ovládania meniarne Ružová dolina a Astronomická
 - 642 Káblovod pre informačný systém DPB
 - 643 Preložky a ochrana vedení Slovak Telekom
 - 644 Ochrana vedení Orange Slovensko
 - 645 Ochrana telekomunikačných vedení ZSE
 - 646 Ochrana vedení SİTEL
 - 647 Ochrana vedení ACS
 - 648 Ochrana vedení UPC
 - 649 Ochrana vedení SANET
 - 650 Preložka vedení SWAN
 - 651 Ochrana vedení DEK BAT
 - 652 Ochrana vedení Dial Telekom
 - 653 Ochrana vedení Transpetrol
 - 654 Ochrana vedení MV ST
 - 655 Ochrana vedení MV ST
 - 660 Kameryový dohľad pre DPB
 - 661 Kameryový dohľad trojvodiča Vazovova
 - 662 Modernizácia diaľkového ovládania meniarne Legionárska
 - 663 Modernizácia diaľkového ovládania meniarne Ružová dolina
 - 664 Diaľkové ovládanie meniarne Astronomická
- 700 PLYNOVODY, INFORMAČNÝ SYSTÉM**
- 701 Preložka plynovodu na Krížnej ul.
 - 790 Čistiač dopravných signálov
 - 791 Elektrifikované zastávky, informačný systém
 - 792 Autonomný na predaj CL na zastávkach MHD
 - 793 Preložky reklamných panelov na Trnavskom mýte

LEGENDA:

Kofaje a komunikácie
nová os elektrifikovanej kofaje
os staníc nemožnostizovanej kofaje
pozemné stavby, káblovod, multikanal
trakcia, technologické objekty
CDS, informačný systém, verejné osvetlenie
zameraný jestvujúci stav
kataster
súvisiace výhledové stavby
digitálna technická mapa mesta
demonštrácie
nové stĺžiare trakčného vedenia, VO a CDS

NOVÉ INŽ. SIETE, VEDENIA A ÚPRAVY:

- kanalizácia
- plynovod
- plynovod STL
- vodovod
- ochrana vodovodu a kanalizácii
- silnoprievodné vedenia NN
- silnoprievodné vedenia VN
- verejné osvetlenie
- slaboprievodné oznamovacie vedenia

PLOCHY:

- nástupišťe
- zeleň
- rampa
- chodník / komunikácia v rovnakom dizajne povrchu
- pozemné komunikácie a priestestia
- cyklistická komunikácia
- diaľba
- vodovodné dopravné značenie
- nové stromy so zakoreňovacími bunkami

JESTVUJÚCE INŽ. SIETE

- kanalizácia
- plynovod NTL
- plynovod STL
- vodovod
- horizovod
- silnoprievodné vedenia NN
- silnoprievodné vedenia VN
- slaboprievodné oznamovacie vedenia
- optické vedenia

**Modernizácia elektrifikovaných tratí
RUŽINOVSKÁ RADIALA**

BRATISLAVA

Hlavné mesto Slovenskej republiky Bratislava
Primaciálne nám. 1, 814 99 Bratislava

PROJEKTANT
DOPRAVOPROJEKT, a.s.
Kominárska 141/2,4
832 03 Bratislava

PROJEKTANT OBJEKTU
DOPRAVOPROJEKT, a.s., divízia Bratislava II, Kominárska 141/2,4, 832 03 Bratislava

KATALOGNÉ ZEMNÉ: Staré Mesto, Nové Mesto, Mlynský náhon, Ružinov

CELKOVÁ SITUÁCIA KM 4,7 - KM 5,0 (KÚ)

008