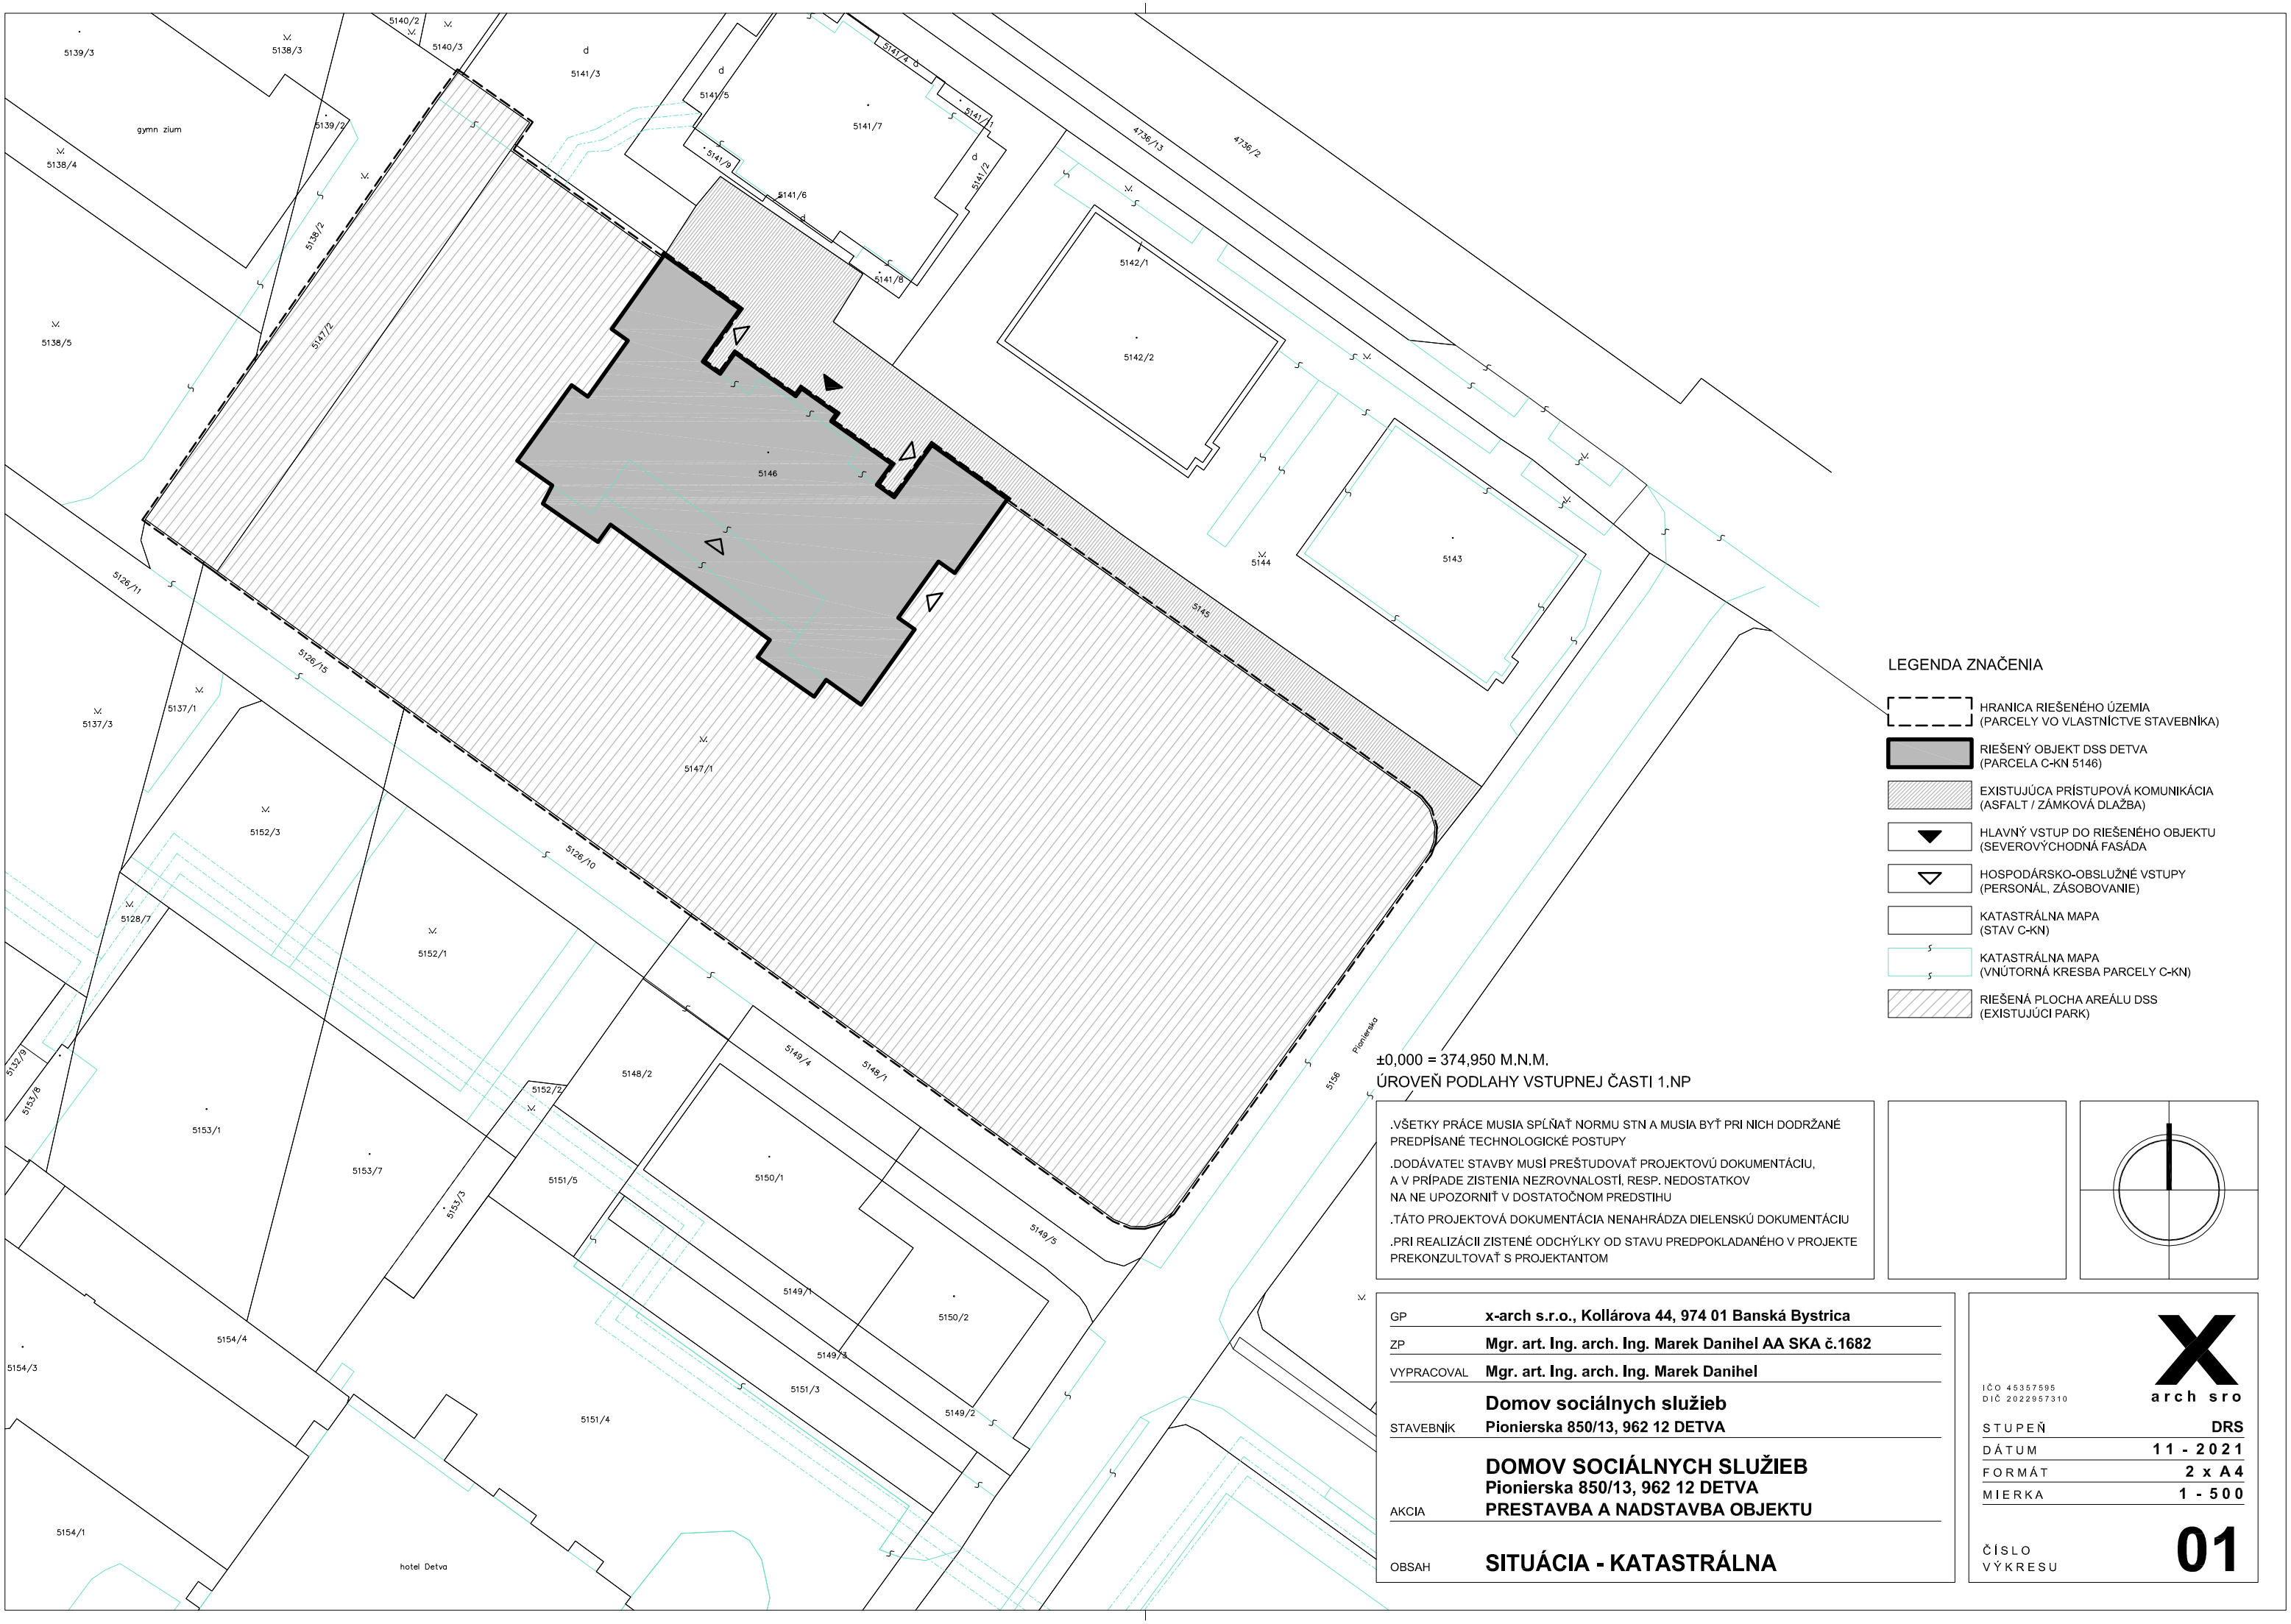

LEGENDA ZNAČENIA

- HRANICA RIEŠENÉHO ÚZEMIA (PARCELY VO VLASTNÍCTVE STAVEBNÍKA)
- RIEŠENÝ OBJEKT DSS DETVA (PARCELA C-KN 5146)
- EXISTUJÚCA PRÍSTUPOVÁ KOMUNIKÁCIA (ASFALT / ZÁMKOVÁ DLAŽBA)
- HLAVNÝ VSTUP DO RIEŠENÉHO OBJEKTU (SEVEROVÝCHODNÁ FASÁDA
- HOSPODÁRSKO-OBSLUŽNÉ VSTUPY (PERSONÁL, ZÁSOBOVANIE)
- KATASTRÁLNA MAPA (STAV C-KN)
- KATASTRÁLNA MAPA (VNÚTORNÁ KRESBA PARCELY C-KN)
- RIEŠENÁ PLOCHA AREÁLU DSS (EXISTUJÚCI PARK)

±0,000 = 374,950 M.N.M.
ÚROVEŇ PODLAHY VSTUPNEJ ČASTI 1.NP

.VŠETKY PRÁCE MUSIA SPĹŇAŤ NORMU STN A MUSIA BYŤ PRI NICH DODRŽANÉ PREDPÍSANÉ TECHNOLOGICKÉ POSTUPY

.DODÁVATEĽ STAVBY MUSÍ PREŠTUDOVAŤ PROJEKTOVÚ DOKUMENTÁCIU, A V PRÍPADE ZISTENIA NEZROVNALOSTÍ, RESP. NEDOSTATKOV NA NE UPOZORNIŤ V DOSTATOČNOM PREDSTIHU

.TÁTO PROJEKTOVÁ DOKUMENTÁCIA NENAHRÁDZA DIELENSKÚ DOKUMENTÁCIU

.PRI REALIZÁCII ZISTENÉ ODCHÝLKY OD STAVU PREDPOKLADANÉHO V PROJEKTE PREKONZULTOVAŤ S PROJEKTANTOM

GP	**x-arch s.r.o., Kollárova 44, 974 01 Banská Bystrica**
ZP	**Mgr. art. Ing. arch. Ing. Marek Danihel AA SKA č.1682**
VYPRACOVAL	**Mgr. art. Ing. arch. Ing. Marek Danihel**
STAVEBNÍK	**Domov sociálnych služieb Pionierska 850/13, 962 12 DETVA**
AKCIA	**DOMOV SOCIÁLNYCH SLUŽIEB Pionierska 850/13, 962 12 DETVA PRESTAVBA A NADSTAVBA OBJEKTU**
OBSAH	**SITUÁCIA - KATASTRÁLNA**

IČO 45357595
DIČ 2022957310
arch sro

STUPEŇ	**DRS**
DÁTUM	**11 - 2021**
FORMÁT	**2 x A4**
MIERKA	**1 - 500**
ČÍSLO VÝKRESU	**01**