



POZDĹŽNY REZ PHS P102-00


ČASŤ 1 - PHS P102-01

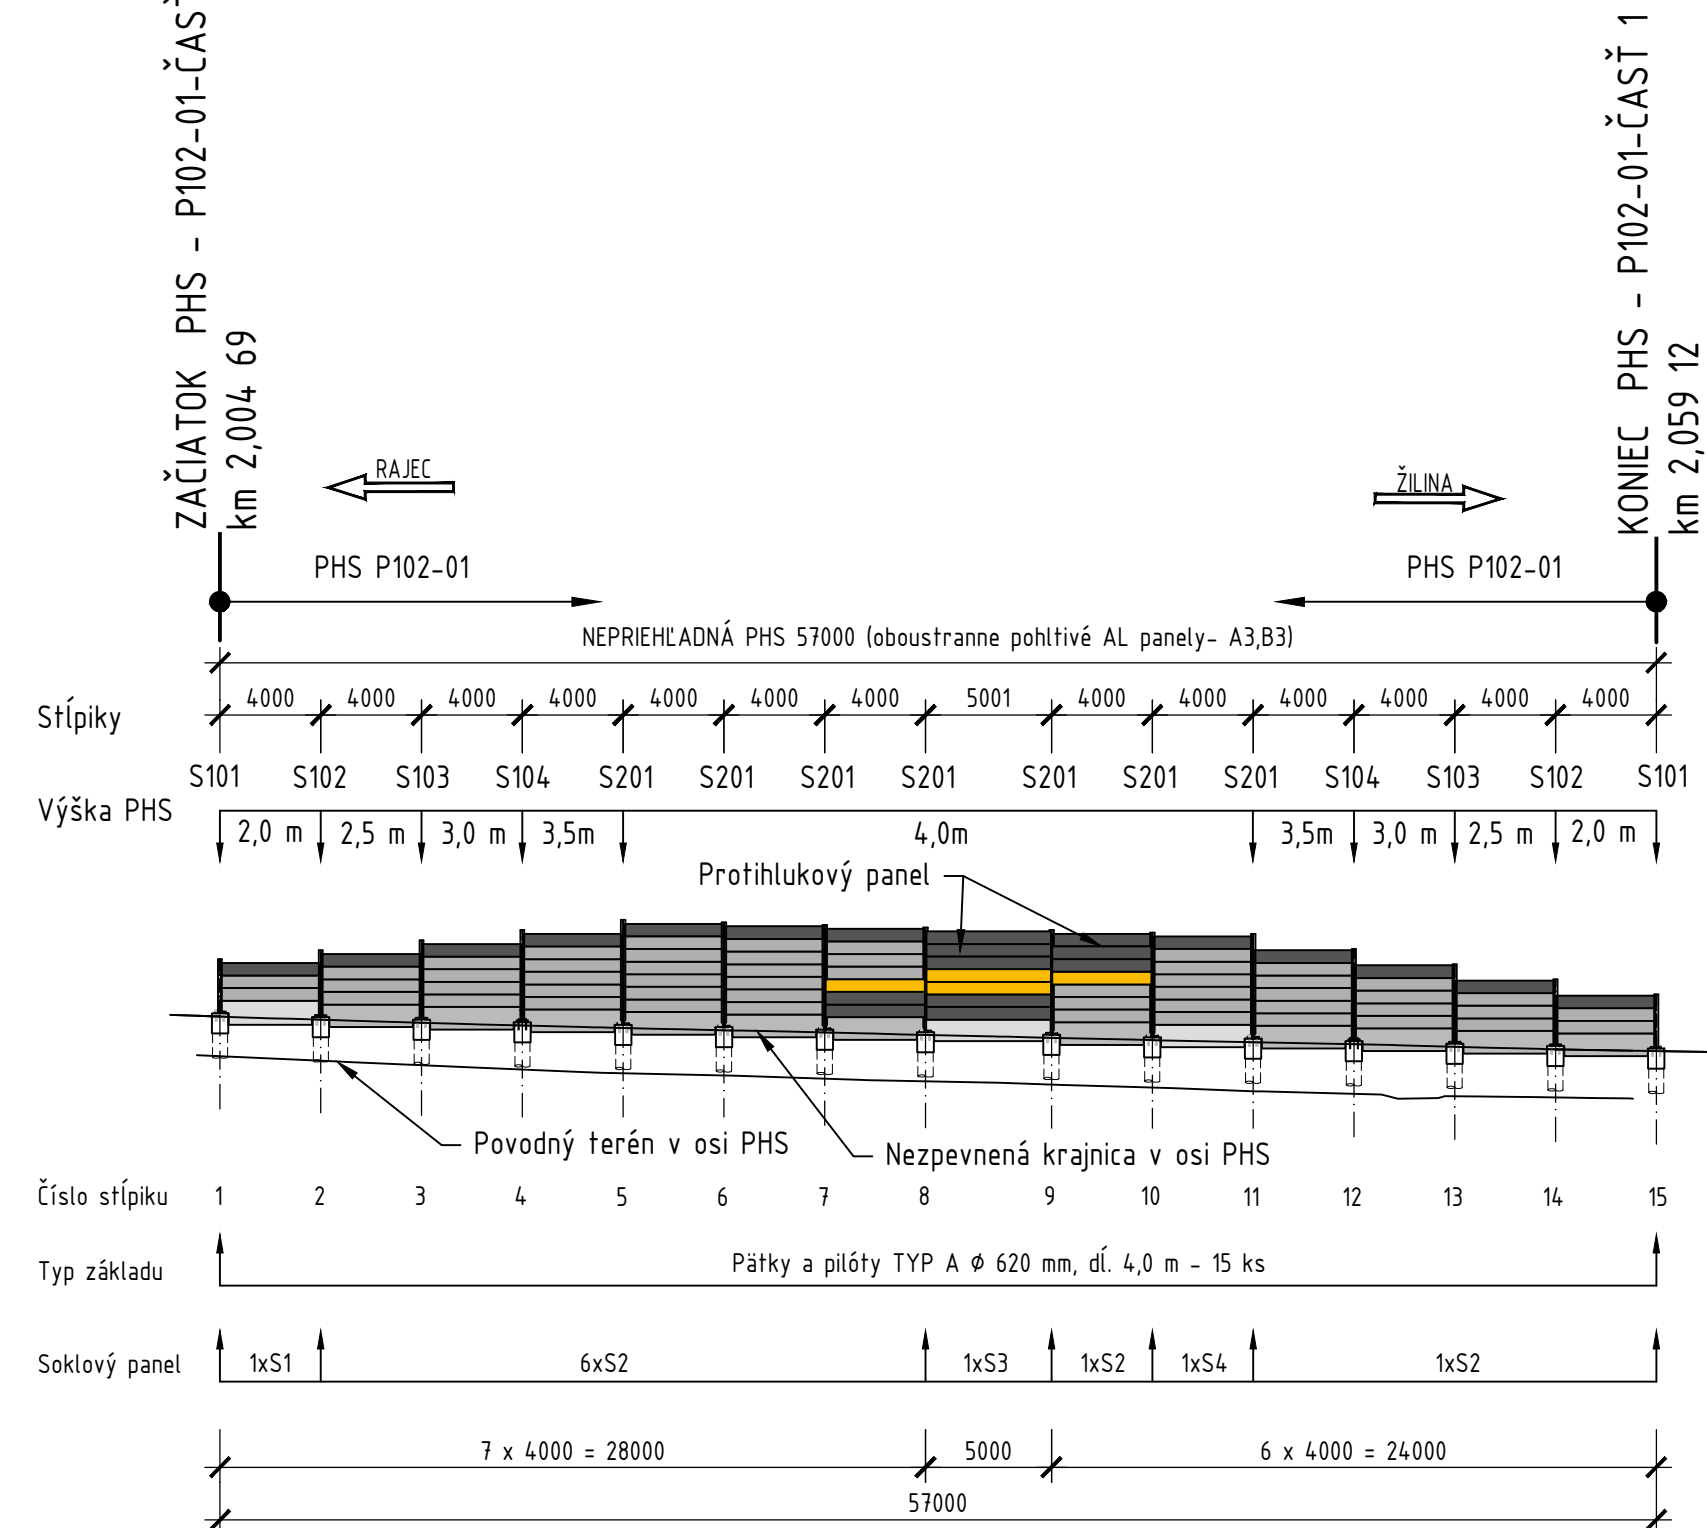

ČASŤ 3 - PHS - P102-03

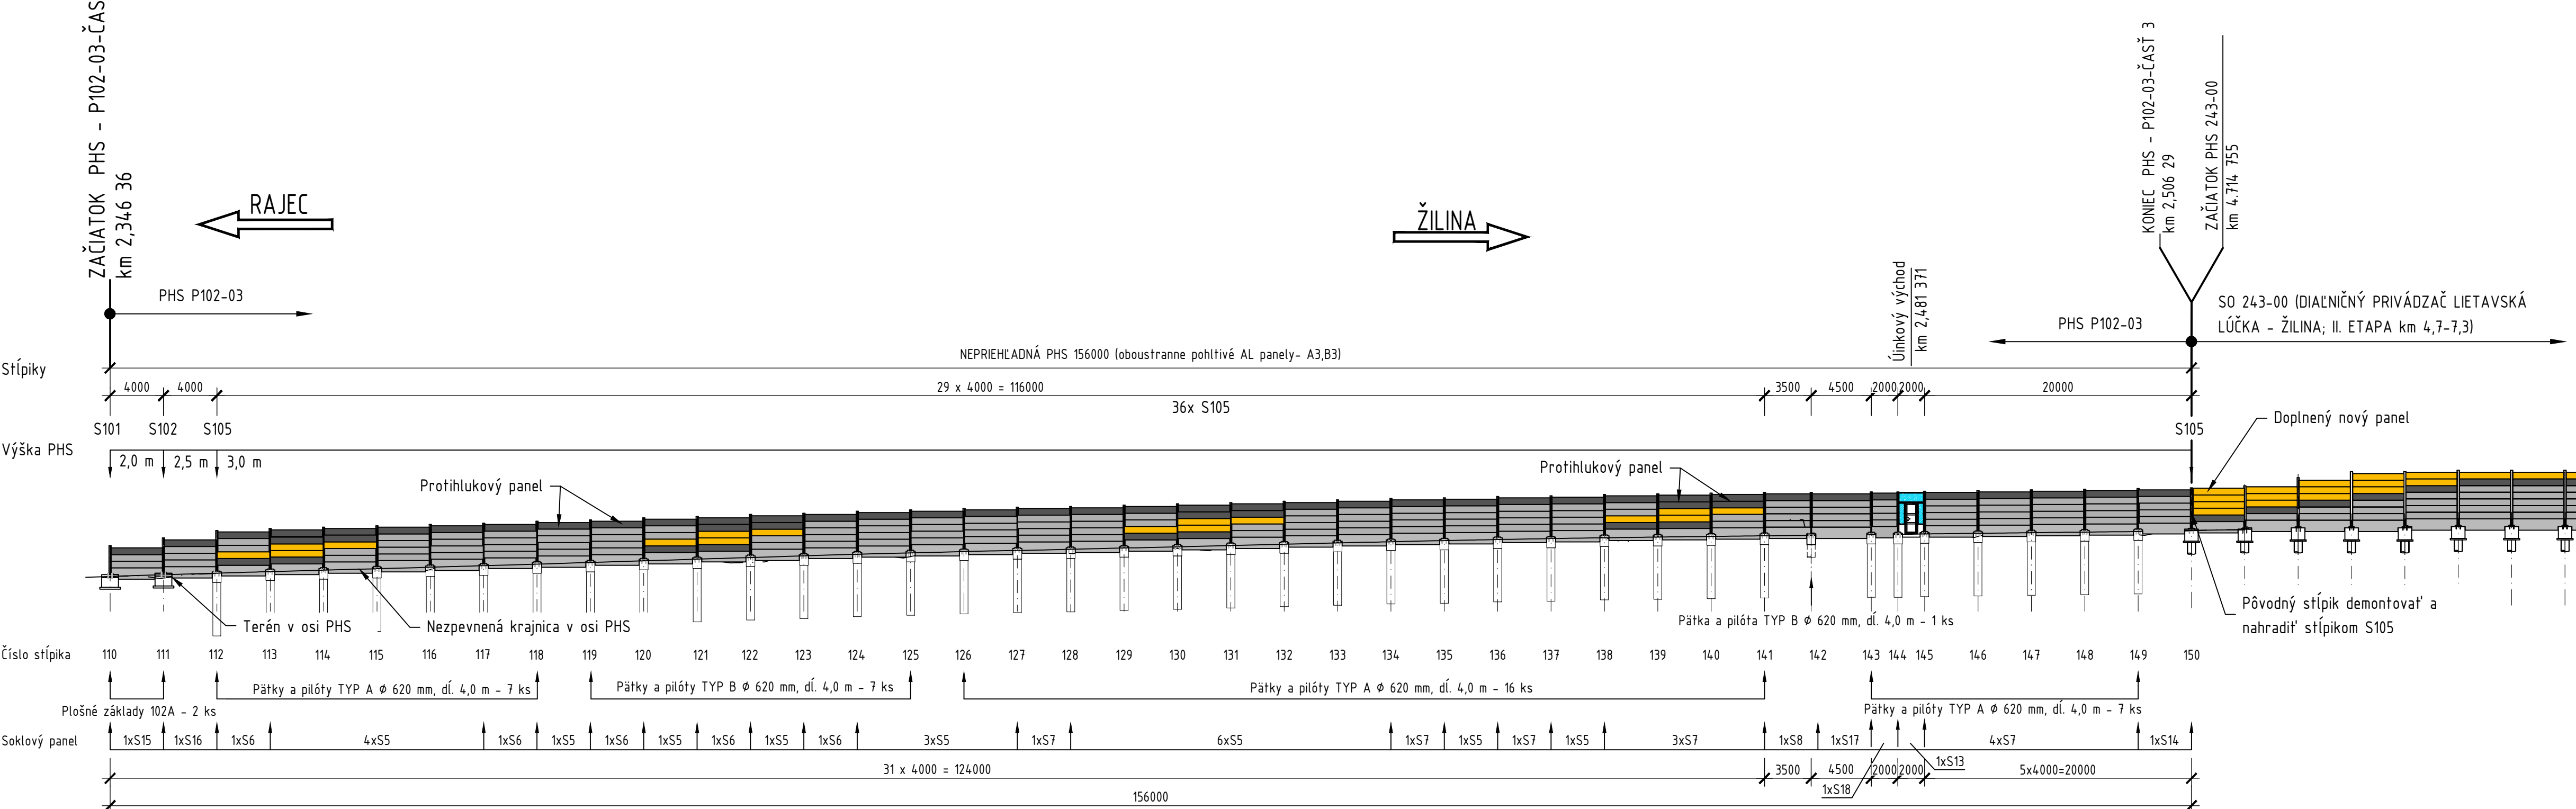

ČASŤ 2 - PHS P102-02

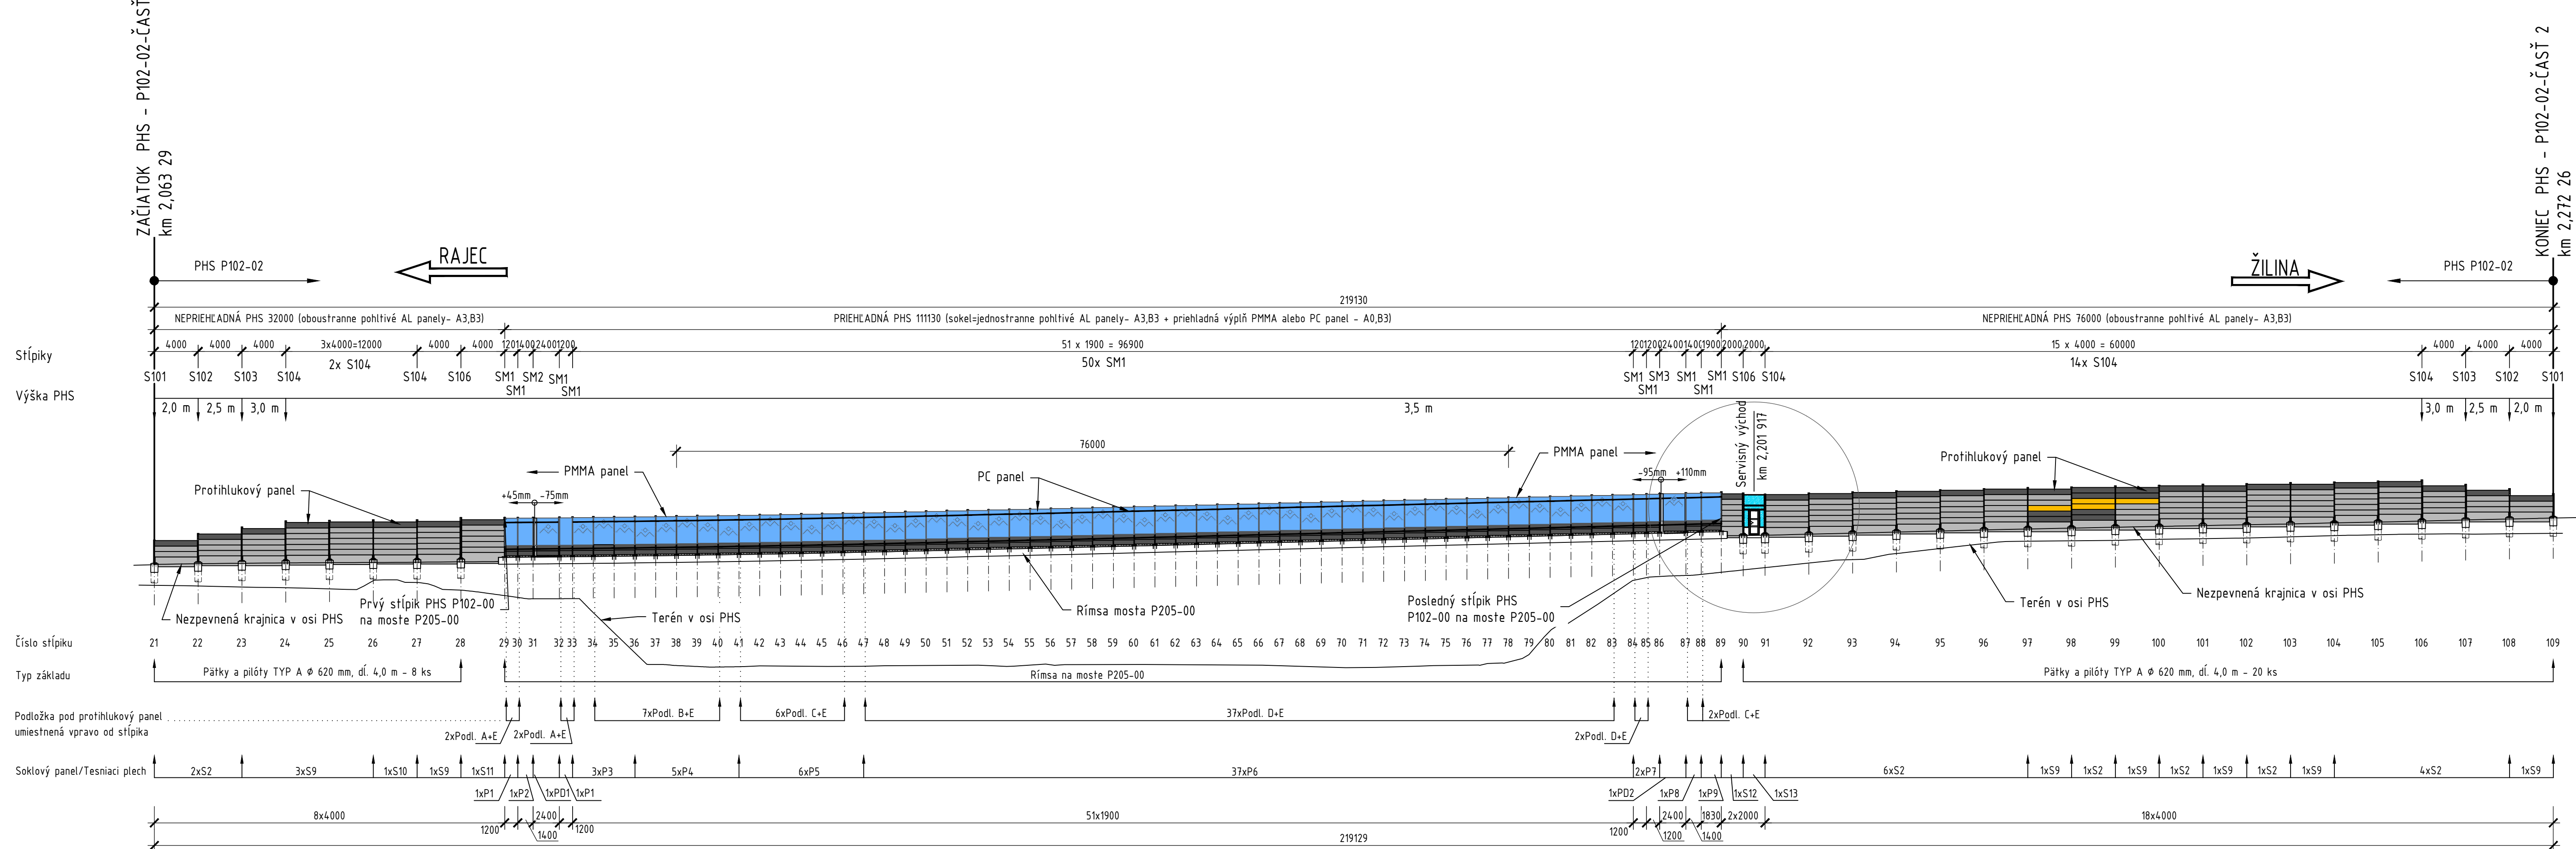

Č	TEXT ZMENY - ODŮVODNĚNÍ	DÁTUM	PODPIS
A			
B			
C			

DIACNICA D1
LIETAVSKÁ LÚČKA - DUBNÁ SKAĽA VRÁTANE TUNELA VIŠŇOVÉ
D1 LIETAVSKÁ LÚČKA - VIŠŇOVÉ

INVESTOR/STAVEBNÍK



NÁRODNÁ DIAĽNIČNÁ SPOLOČNOSŤ, a.s.
Dúbravská cesta 14
841 04 Bratislava

STAVEBNÝ DOZOR



NÁRODNÁ DIAĽNIČNÁ SPOLOČNOSŤ, a.s.
Dúbravská cesta 14
841 04 Bratislava

ZHOTOVITEĽ



VEDÚCI ĽEŇEN ZODRUŽENIA
SKANSKA SK, a.s.
Krajná 29, 821 04 Bratislava

PROJEKTOVITEĽ



PORR s.r.o.
Mlynské nivy 49, 821 09 Bratislava

ZODRUŽENÉ PROJEKTANTY



AMBERG ENGINEERING SLOVAKIA, s.r.o.
Somolického 1/8, 811 06 Bratislava



Stráský, Husť a partneri, s.r.o.
Bohunická 50, 619-00 Brno, ČR

RAJEC STAVBY

ING. J. RABENSTEN

RAJEC PROJEKTU

ING. I. BRIGANT

AUTORIZAČNÁ
PEČIATKA
ZODP.
PROJEKTANTA

ČASŤ: PHS - HORNÁ STAVBA
P102-00

PROJEKTANT OBJEKTU	HL. INŽ. PROJEKTU	ING. C. NAGY	VEDÚCI PROJEKTANT	ING. Z. LAZAR
ZODPOVEDNÝ PROJEKTANT	ING. M. FORMÁNEK		VYPRACOVÁVAL	ING. M. FORMÁNEK
KOORDINÁTOR DOKUMENTÁCIE	ING. M. ŠEBESTA		KONTROLOVAL	ING. P. SYROBODA, PhD.
SÚRADNICOVÝ SYSTÉM	S-JTSK, REALIZÁCIA JTSK		KÚD PRÍLOHY	P10200 DRS 675 2401 X1
KRAJ ŽILINSKÝ SAMOSPRÁVNÝ KRAJ	KATASTRÁLNE OZEMIE BYŤČKA, LÚČKA, TURIE, VIŠŇOVÉ		DÁTUM TLAČE	01/2024
NÁZOV OBJEKTU	P102-00 DIAČNICHÝ PRÍVÁDZAČ LIETAVSKÁ LÚČKA - ŽILINA		FORMÁT	10 A4
			MERKA	1:300
			ÚČEL	DRS
			ČÍS. ZÁKAZKY	52106
NÁZOV PRÍLOHY	POZDĹŽNY REZ		ČÍS. PRÍLOHY	675
			STUPEŇ	X1
			ČÍS. SPRÁVY	