



DETAIL DILATAČNEJ ŠKÁRY A TORKRÉTU
M=1:10

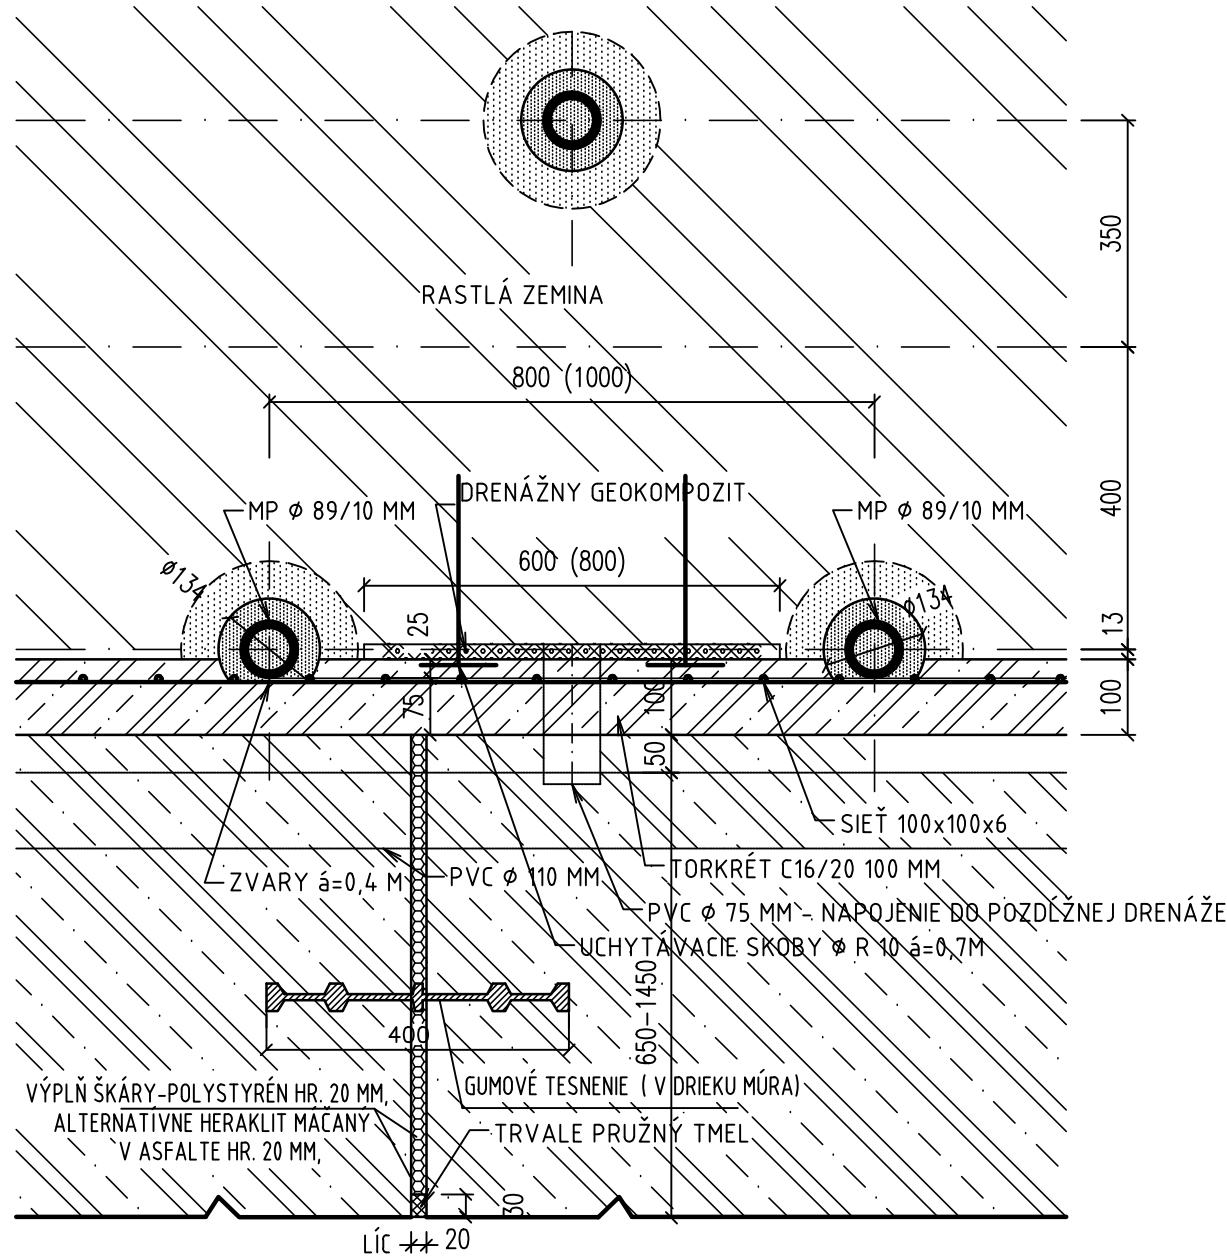

VYSVETLIVKY :

- (7516) - PREMENLIVÉ ROZMERY
- Z- VYTYČOVACIE BODY LÍCA ZÁKLADU
- V- VYTYČOVACIE BODY VÝKOPU
- O- VYTYČOVACIE BODY OSI PILÓTU
- T- VYTYČOVACIE BODY VENCA V1
- D- VYTYČOVACIE BODY DRIEQU MÚRA

VZOROVÝ PRIEČNY REZ km 3,362 42 M=1:100

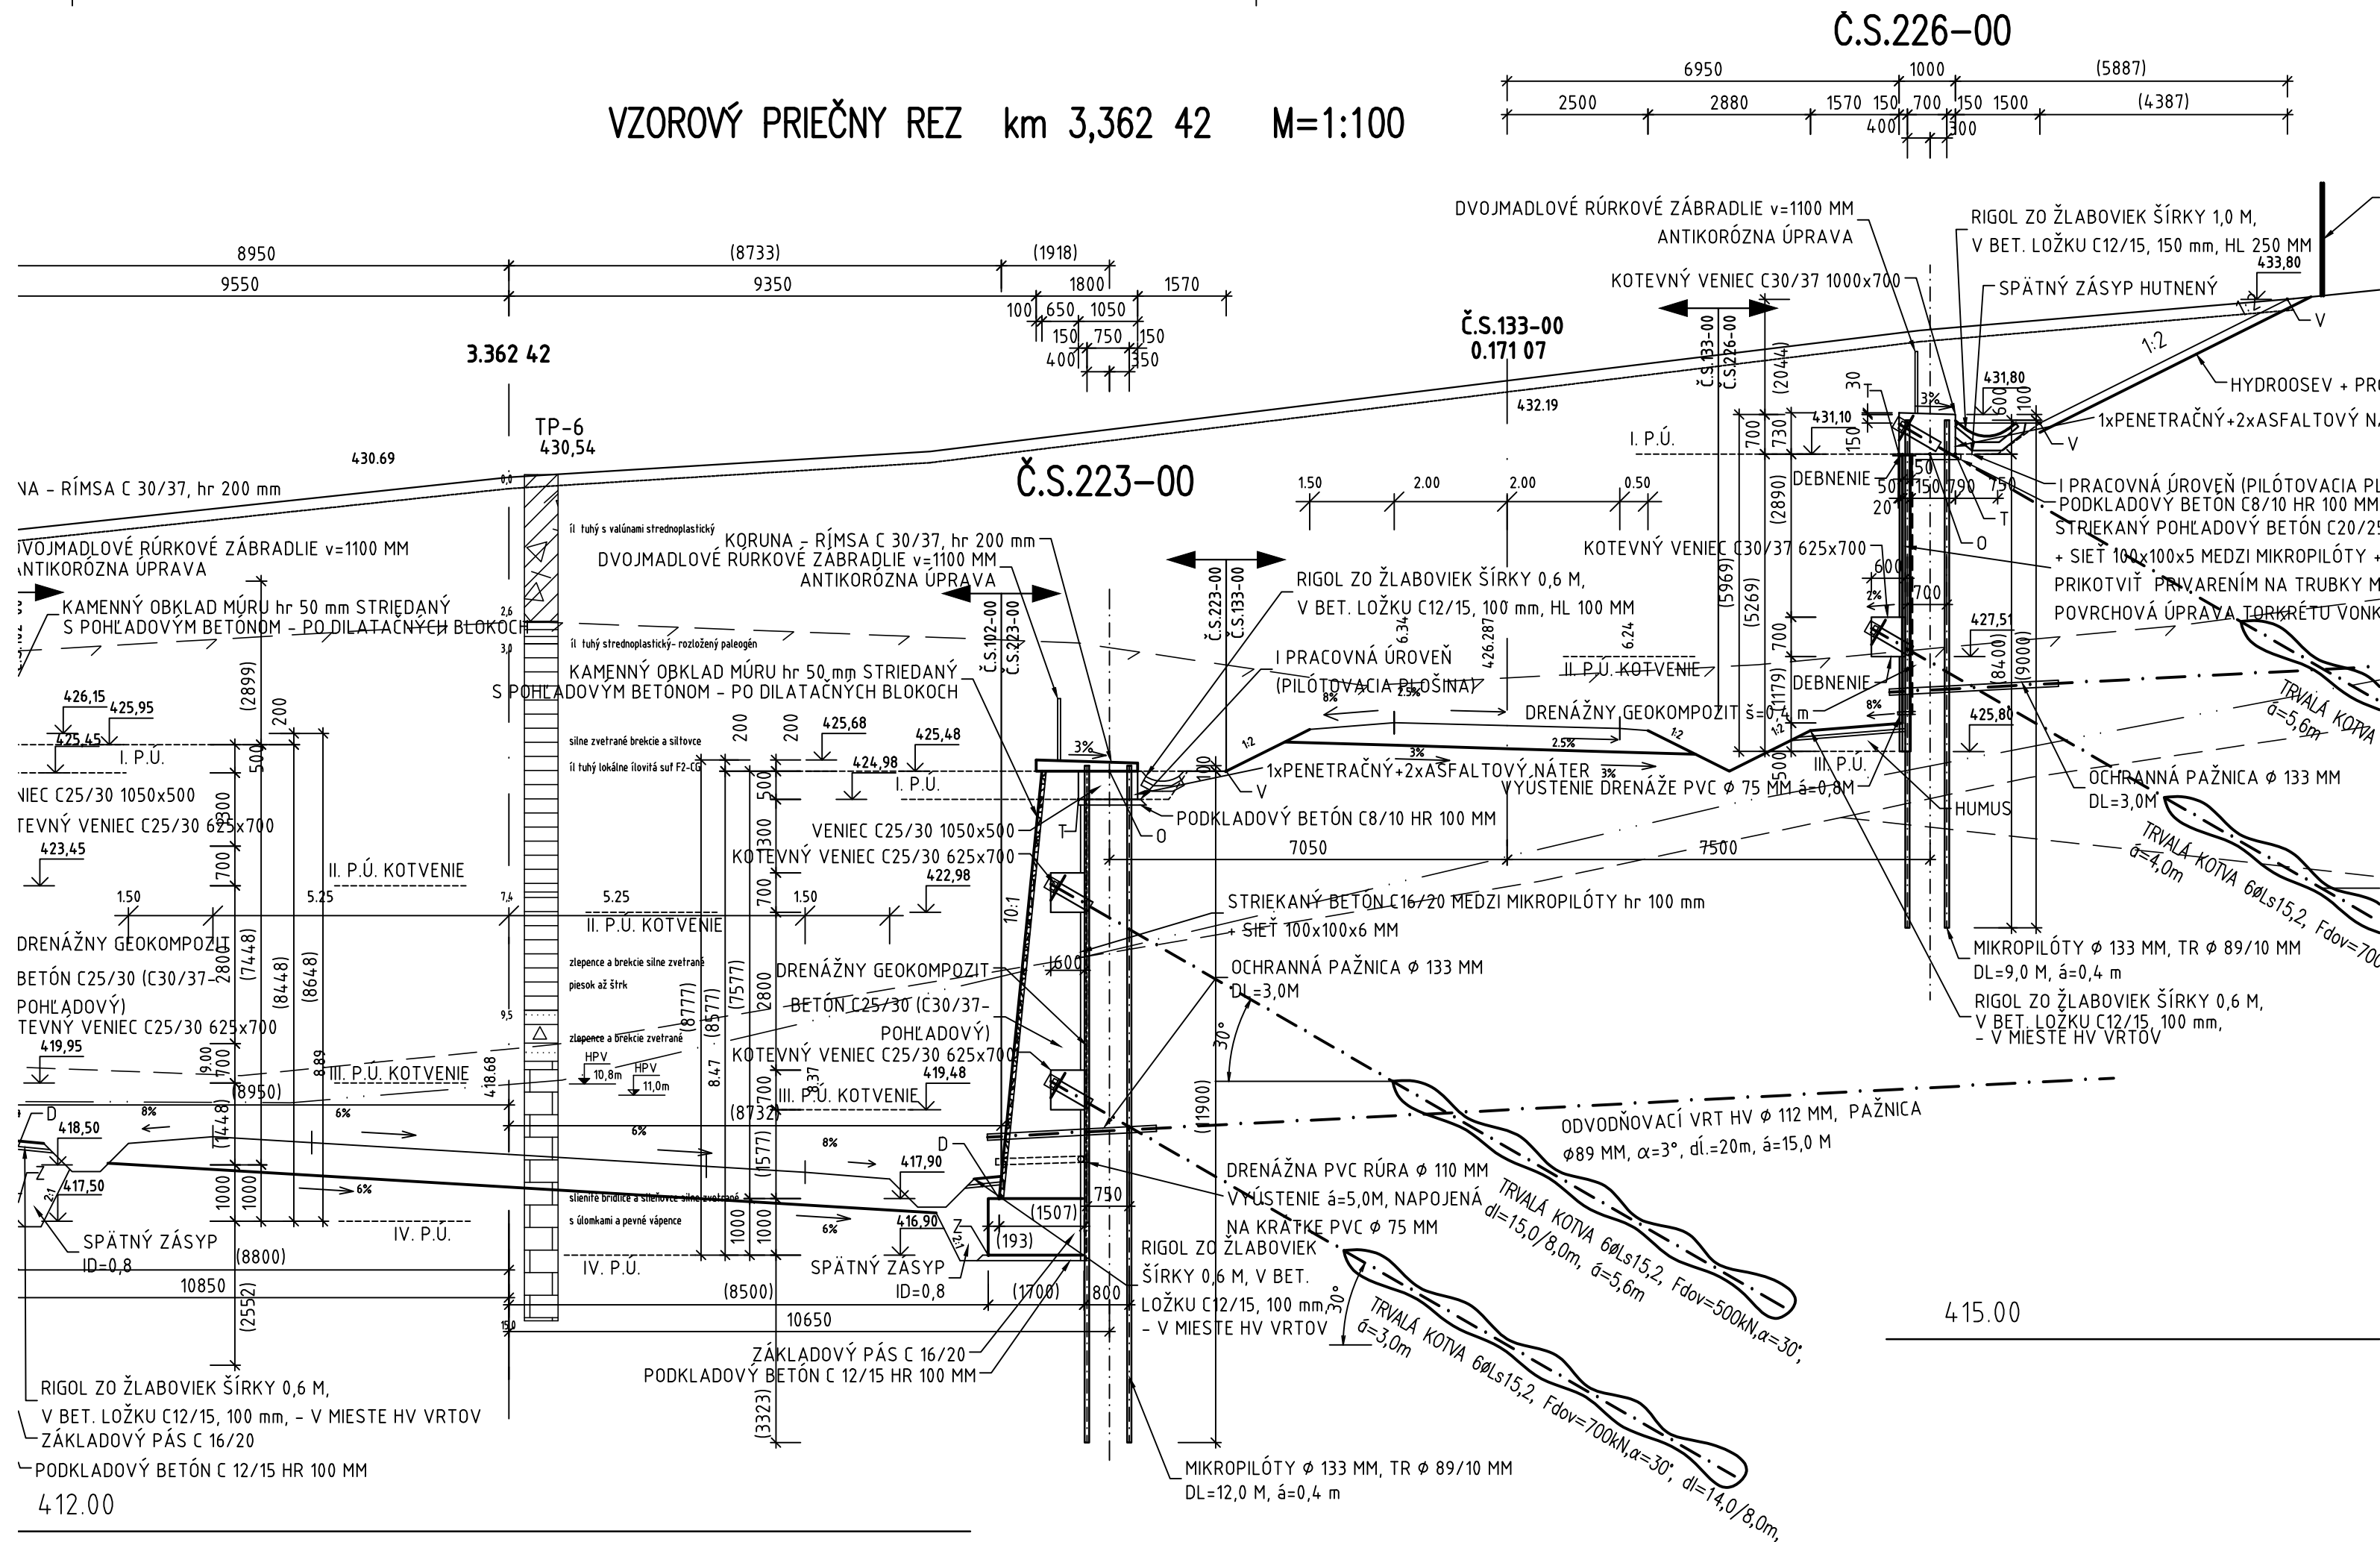

OBJEDNÁVATEL



NÁRODNÁ DIAL'NIČNÁ SPOLOČNOSŤ

| | | | |
|---|-------------------------------|--------------------------|-----------|
| ZHOTOVITEĽ DOKUMENTÁCIE NA STAVEBNÉ POVOLENIE | | GEOCONSULT S.R.O. | |
| MILETIČOVA 21, P.O.BOX 34, 820 05 BRATISLAVA 25 | | | |
| HL. INŽ. PROJ. Ing. Marek GOLÁB | VED. ÚSEKU Ing. Peter ŽIAK | ČÍS. ZÁK. | 1347/1214 |

DOKUMENTÁCIA NA STAVEBNÉ POVOLENIE
223-00

| | | | | | |
|---------------------------------------|---|--|-----------------------|---|--------------------------|
| ZÁKAZKA | | DIAL'NIČNÝ PRIVÁDZAČ LIETAVSKÁ LÚČKA - ŽILINA | | | |
| ČASŤ STAVBY | | 223-00 ZÁRUBNÝ MÚR - VPRAVO KM 3,260-3,565 | | GEOstatik a.s. Kragujevská 11 010 01 Žilina | |
| PRÍLOHA | | VZOROVÝ PRIEČNY REZ - MIKROPILÓTOVÁ STENA | | STUPEŇ DSP | ČÍSLO ZÁKAZKY 1 04 14 |
| OBJEDNÁVATEĽ | | NÁRODNÁ DIAL'NIČNÁ SPOLOČNOSŤ, a.s. | | OKRES ŽILINA | |
| HLAVNÝ INŽ. PROJ. Ing. Marek GOLÁB | TECH. KONTROLA Ing. Jana HOLUBČÍKOVÁ | SÚRADNICOVÝ SYSTÉM JTSK | | KATASTRÁLNE ÚZEMIE: LIETAVSKÁ LÚČKA | |
| ZODP. PROJ. Ing. Ľubomír KOLÁR | VED. ÚSEKU Ing. Jana HOLUBČÍKOVÁ | VÝŠKOVÝ SYSTÉM Bpv | | ČÍSLO PRÍLOHY 4.2 | SÚPRAVA |
| VYPRACOVAL Ing. Marek ZACHENSKÝ | DÁTUM 05.2014 | FORMÁT 4x A4 | MIERKA 1:100, 1:10 | | |