


PRIEČNY REZ M=1:25

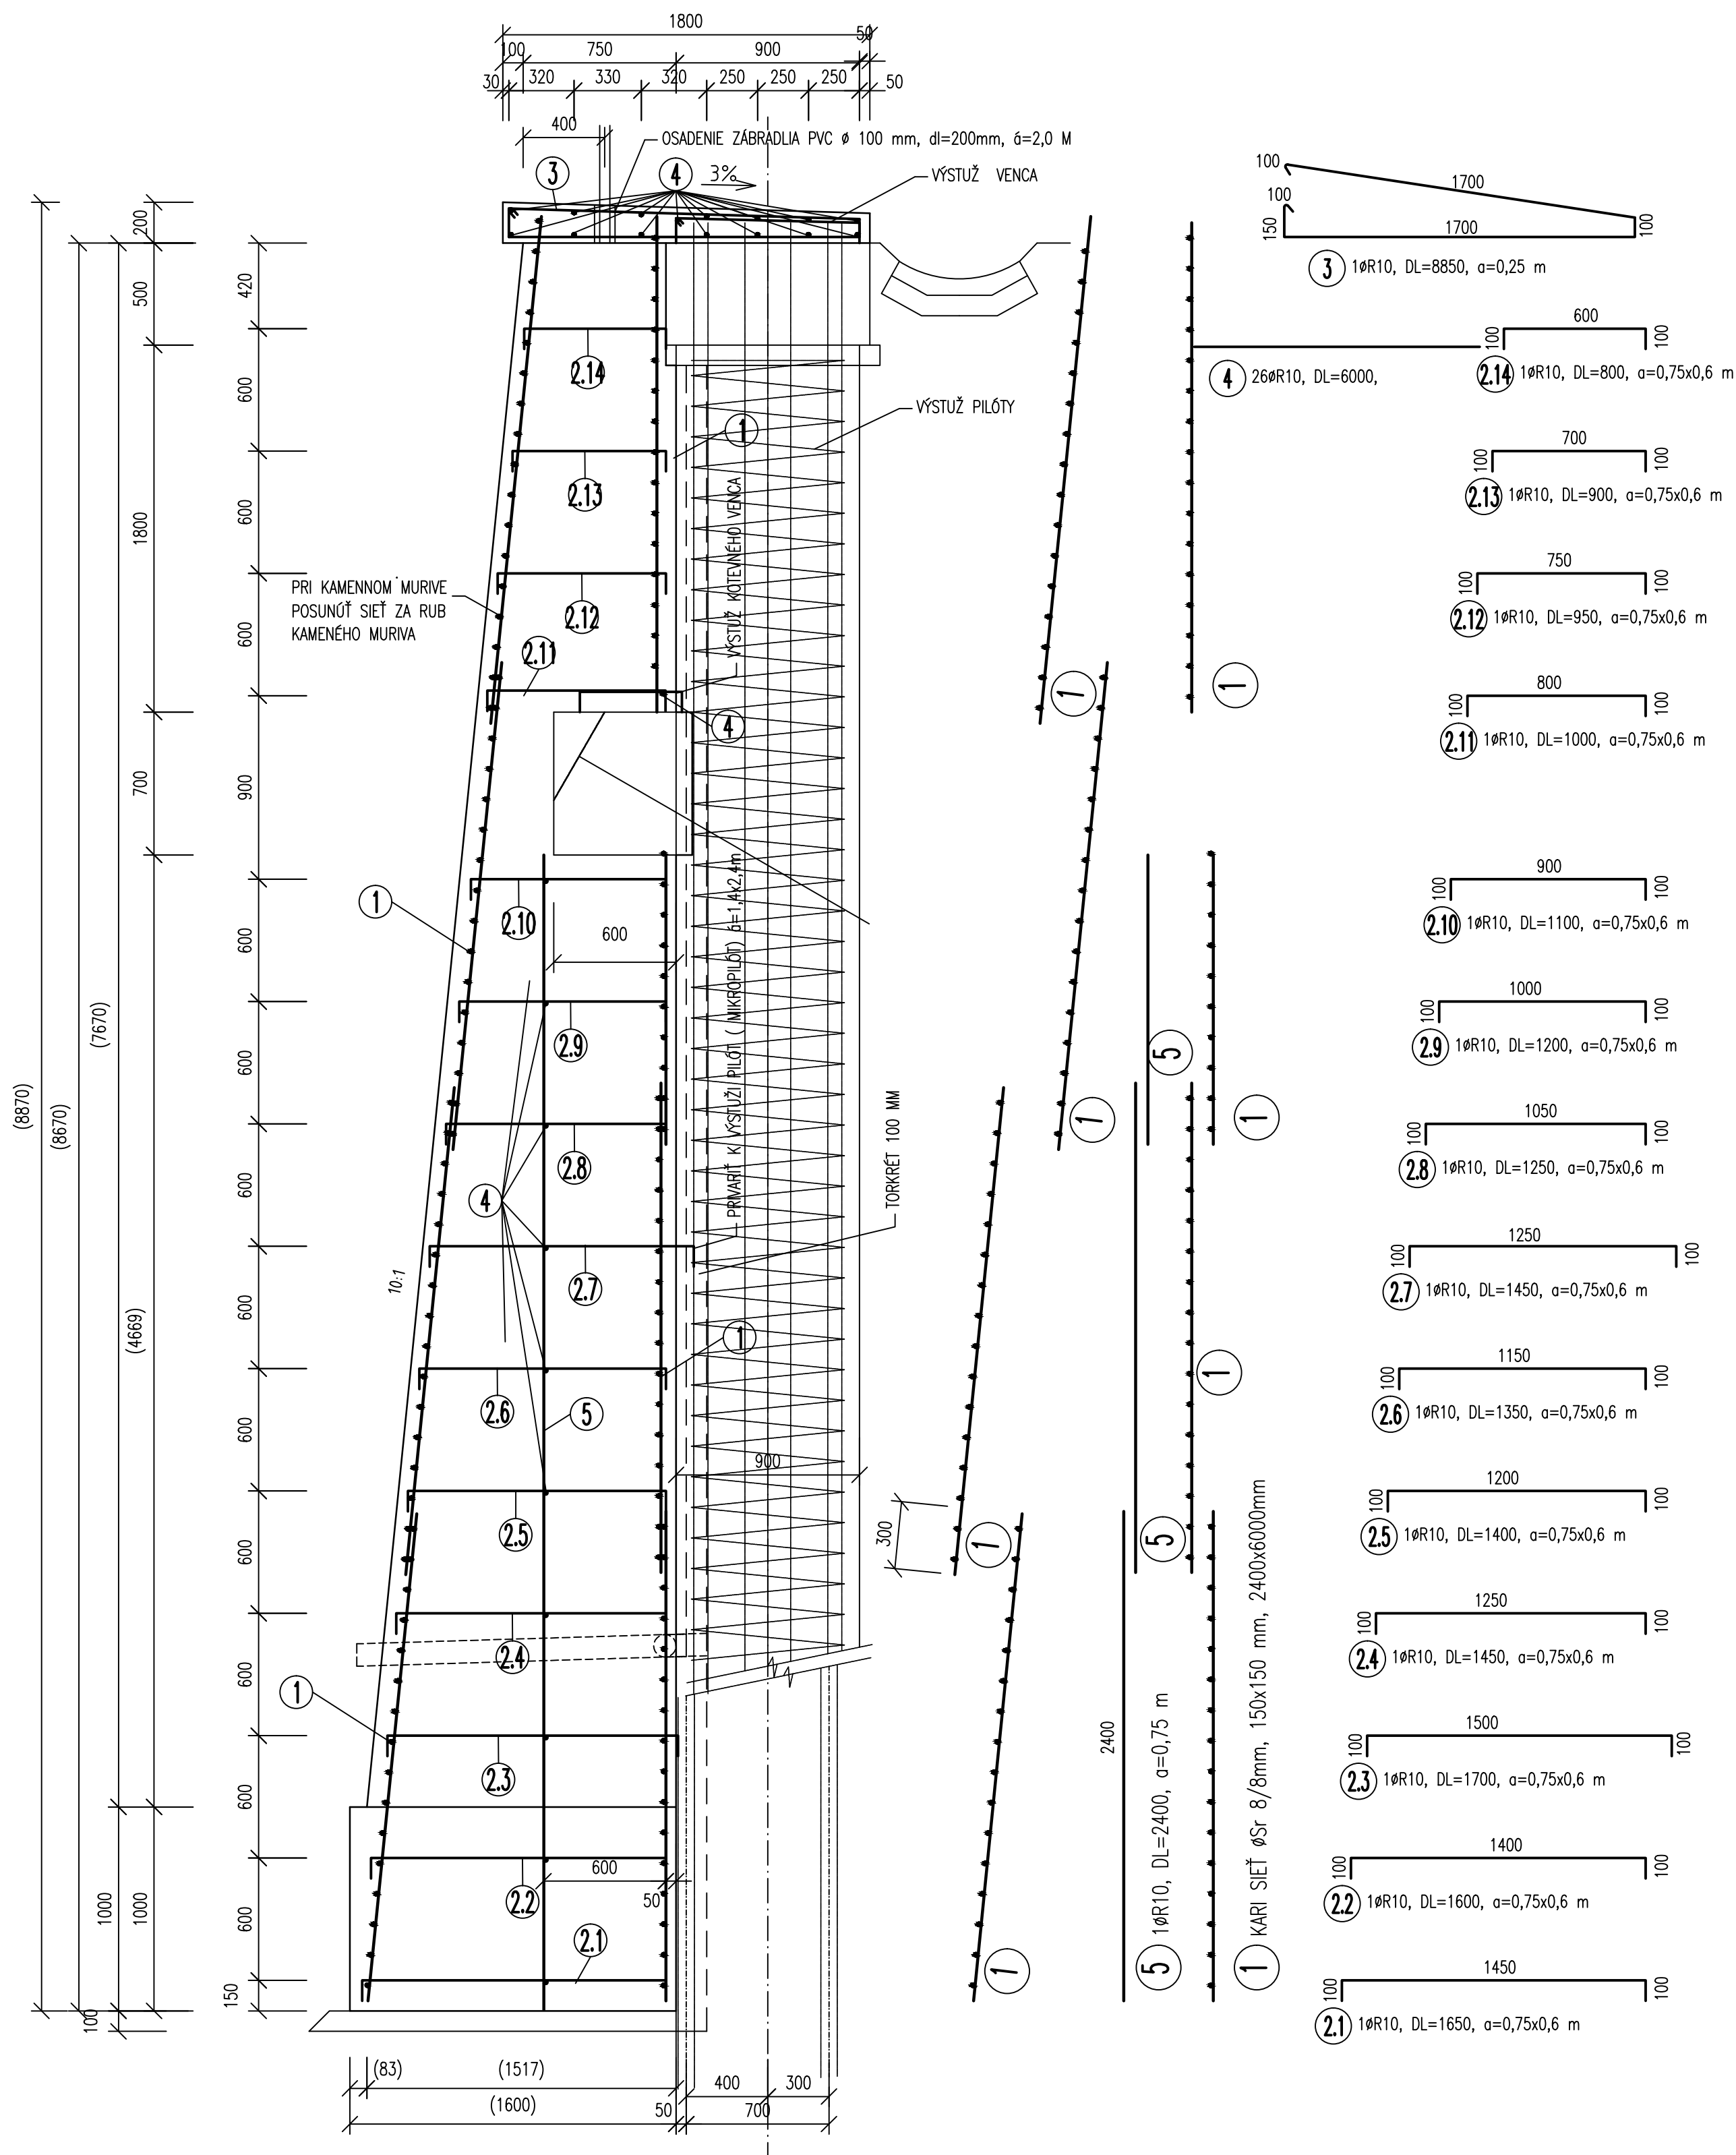

POZNÁMKA :

(7516) – PREMENLIVÉ ROZMERY


OCEĽ B500B (ØR)

BETÓN STN EN 206-1 C30/37 XC4, XF2, XD2 Cl-0,4- Dmax=25 mm
-DRIEK POHLADOVÉHO BETÓNU, RÍMSA


BETÓN STN EN 206-1 C25/30 XC2, Cl-0,4- Dmax=25 mm - DRIEK S
KAMENNÝM OBKLADOM

BETÓN STN EN 206-1 C16/20 XC2, Cl-0,4- Dmax=25 mm - ZÁKLAD
KRYTIE 50MM - HLADKÝ POVRCH, 100 mm - ČLENENÝ POVRCH

OBJEDNÁVATEĽ

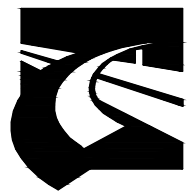

NÁRODNÁ DIAĽNIČNÁ SPOLOČNOSŤ

ZHOTOVITEĽ DOKUMENTÁCIE NA STAVEBNÉ POVOLENIE			
GEOCONSULT S.R.O. MILETIČOVA 21, P.O.BOX 34, 820 05 BRATISLAVA 25			
HL. INŽ. PROJ. Ing. Marek GOLÁB <i>Golab</i>	VED. ÚSEKU Ing. Peter ŽIAK <i>Žiak</i>	ČÍS.ZÁK. 1347/1214	

DOKUMENTÁCIA NA STAVEBNÉ POVOLENIE
224-00

ZÁKAZKA		DIAĽNIČNÝ PRIVÁDZAČ LIETAVSKÁ LÚČKA - ŽILINA		GEOstatik	
ČASŤ STAVBY		224-00 ZÁRUBNÝ MÚR - VĽAVO KM 3,320-3,655		GEOstatik a.s. Kragujevská 11 010 01 Žilina	
PRÍLOHA		VÝKRES VÝSTUŽE OBKLADNÉHO MÚRA		STUPEŇ DSP	ČÍSLO ZÁKAZKY 1 04 14
OBJEDNÁVATEĽ		NÁRODNÁ DIAĽNIČNÁ SPOLOČNOSŤ, a.s.		OKRES ŽILINA	
HLAVNÝ INŽ. PROJ. Ing. Marek GOLÁB		TECH. KONTROLA Ing. Jana HOLUBČÍKOVÁ		SÚRADNICOVÝ SYSTÉM JTSK	
ZODP. PROJ. Ing. Ľubomír KOLÁR		VED. ÚSEKU Ing. Jana HOLUBČÍKOVÁ		VÝŠKOVÝ SYSTÉM Bpv	
VYPRACOVAL Ing. Marek ZÁCHENSKÝ		DÁTUM 05.2014	FORMÁT 6x A4	MIERKA 1:25, 1:50	ČÍSLO PRÍLOHY 10
				SÚPRAVA	