


501-02 DAŽĎOVÁ KANALIZÁCIA ČASŤ STAVBY 102-00

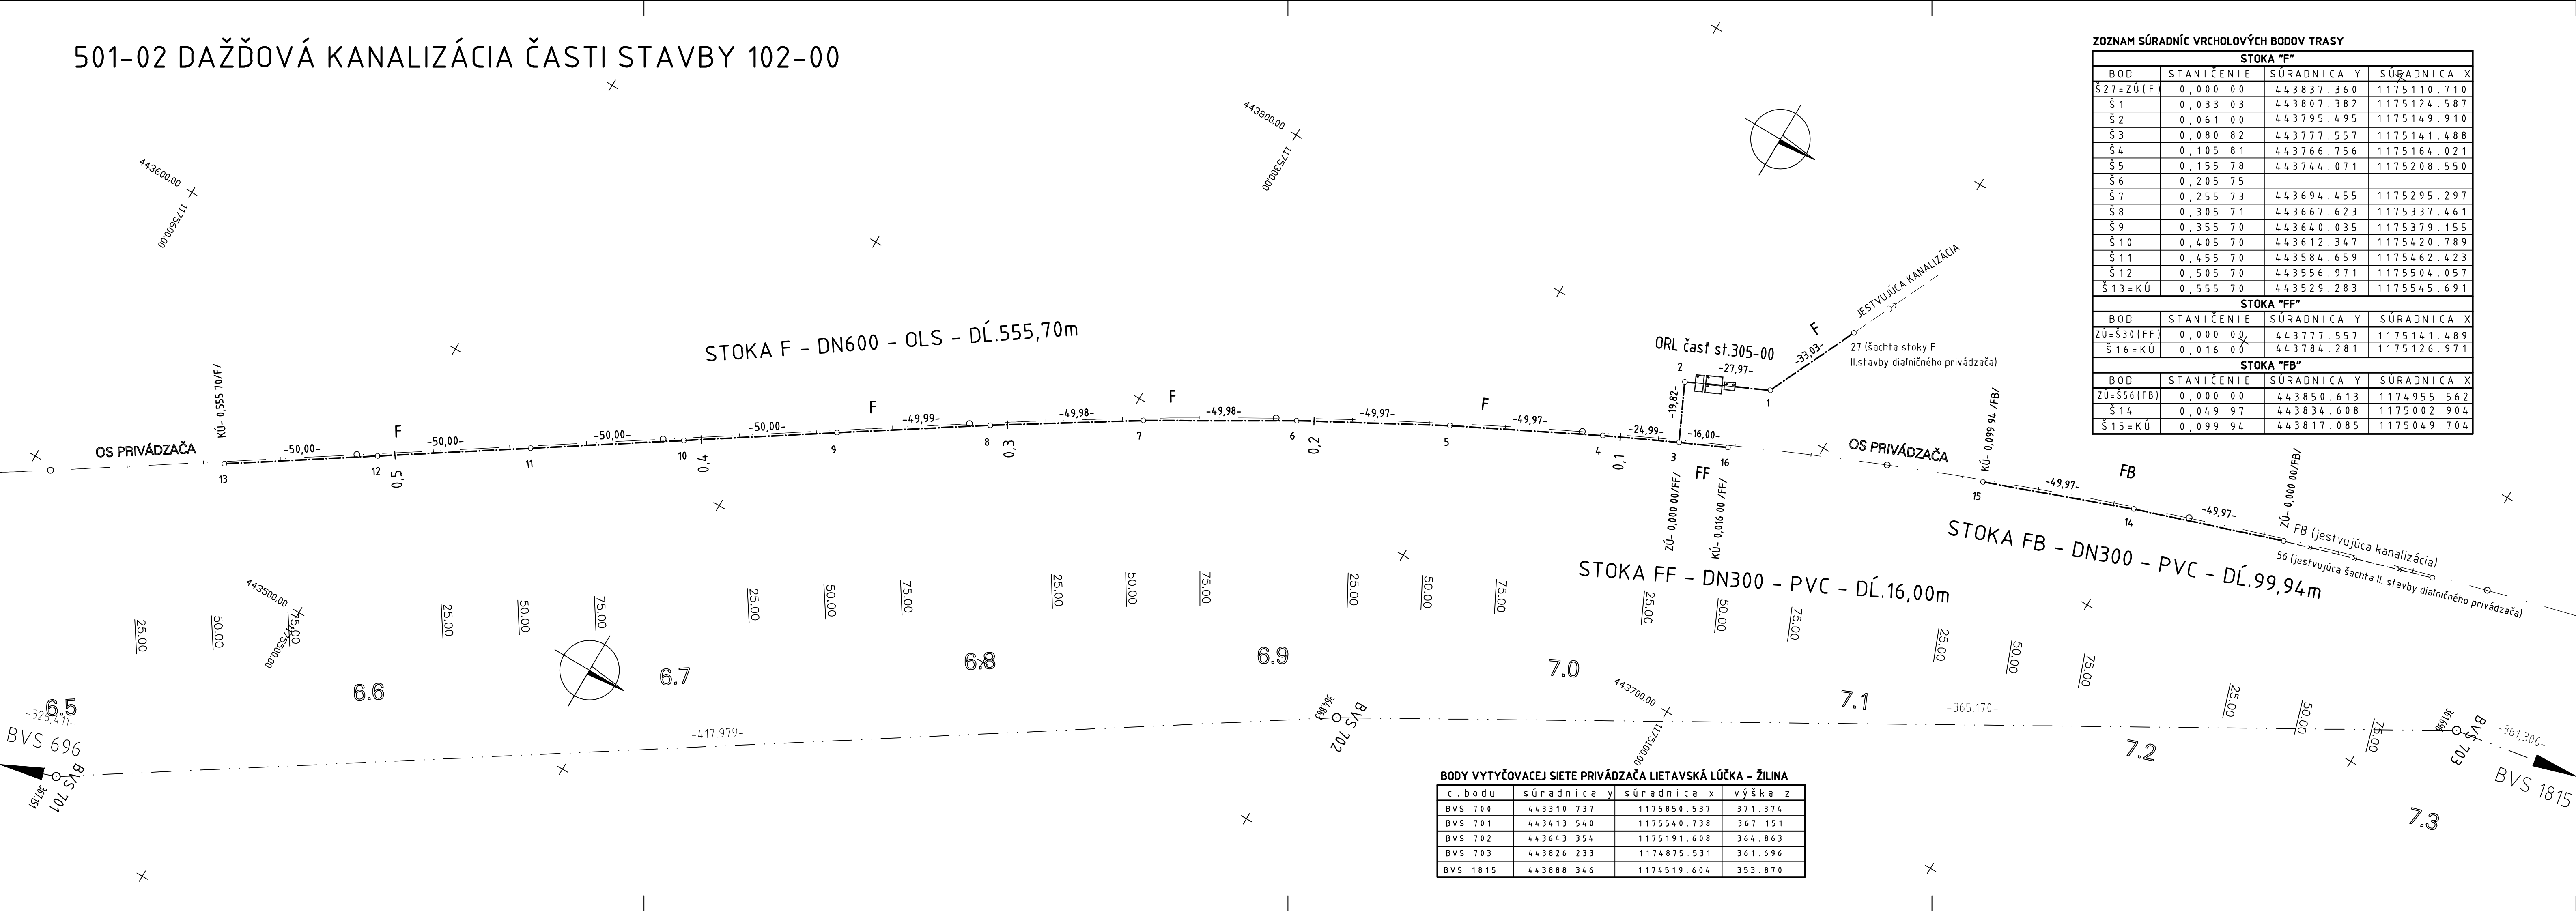

Zoznam súradníc vrcholových bodov trasy				
STOKA "F"				
BOD	STANIČENIE	SÚRADNICA Y	SÚRADNICA X	
Š27=ZÚ(F)	0,000 00	443837.360	1175110.710	
Š1	0,033 03	443807.382	1175124.587	
Š2	0,061 00	443795.495	1175149.910	
Š3	0,080 82	443777.557	1175141.488	
Š4	0,105 81	443766.756	1175164.021	
Š5	0,155 78	443744.071	1175208.550	
Š6	0,205 75			
Š7	0,255 73	443694.455	1175295.297	
Š8	0,305 71	443667.623	1175337.461	
Š9	0,355 70	443640.035	1175379.155	
Š10	0,405 70	443612.347	1175420.789	
Š11	0,455 70	443584.659	1175462.423	
Š12	0,505 70	443556.971	1175504.057	
Š13=KÚ	0,555 70	443529.283	1175545.691	
STOKA "FF"				
BOD	STANIČENIE	SÚRADNICA Y	SÚRADNICA X	
ZÚ=Š30(FF)	0,000 00	443777.557	1175141.489	
Š16=KÚ	0,016 00	443784.281	1175126.971	
STOKA "FB"				
BOD	STANIČENIE	SÚRADNICA Y	SÚRADNICA X	
ZÚ=Š56(FB)	0,000 00	443850.613	1174955.562	
Š14	0,049 97	443834.608	1175002.904	
Š15=KÚ	0,099 94	443817.085	1175049.704	

BODY VYTYČOVACEJ SIETE PRIVÁDZAČA LIETAVSKÁ LÚČKA - ŽILINA				
č. bodu	súradnica y	súradnica x	výška z	
BVS 700	443310.737	1175850.537	371.374	
BVS 701	443413.540	1175540.738	367.151	
BVS 702	443643.354	1175191.608	364.863	
BVS 703	443826.233	1174875.531	361.696	
BVS 1815	443888.346	1174519.604	353.870	

OBJEDNÁVATEĽ



NÁRODNÁ DIAĽNIČNÁ SPOLOČNOSŤ

DOKUMENTÁCIA NA STAVEBNÉ POVOLENIE
501-02

PRESNOSŤ VYTYČENIA PODĽA STN 73 0422 A STN 01 3419 A ICH ZMIEN Č. 1

ZÁKAZKA		DIAĽNIČNÝ PRIVÁDZAČ LIETAVSKÁ LÚČKA - ŽILINA			
ČASŤ STAVBY		501-02 Dažďová kanalizácia časti stavby 102-00		MILETIČOVA 21, P.O. BOX 34 820 05 BRATISLAVA 25 TEL.: 02/5057 4703, FAX.: 02/5057 4798	
PRÍLOHA		VYTYČOVACÍ VÝKRES - stokový systém F		STUPEN	ČÍSLO ZÁKAZKY
OBJEDNÁVATEĽ		NÁRODNÁ DIAĽNIČNÁ SPOLOČNOSŤ, a.s.		DSP	1347/1214
HLAVNÝ INŽ. PROJ.		Ing. Marek GOLÁB		OKRESO ŽILINA	
ZODP. PROJ.		Ing. Eva VOLLEKOVÁ		KATASTRÁLNE ÚZEMIE: BYTČICA	
VYPRACOVAL		Ing. Monika HLŔŠKOVÁ		ČÍSLO PRÍLOHY	
TECH. KONTROLA		Ing. Ondrej KUPČO		SÚPRAVA	
VED. ÚSEKU		Ing. Peter ŽIAK		3.5	
DÁTUM		05.2014		MIERKA	
FORMÁT		5x A4		1:1000	