


503-00 DAŽĎOVÁ KANALIZÁCIA Č.ST. 112-00

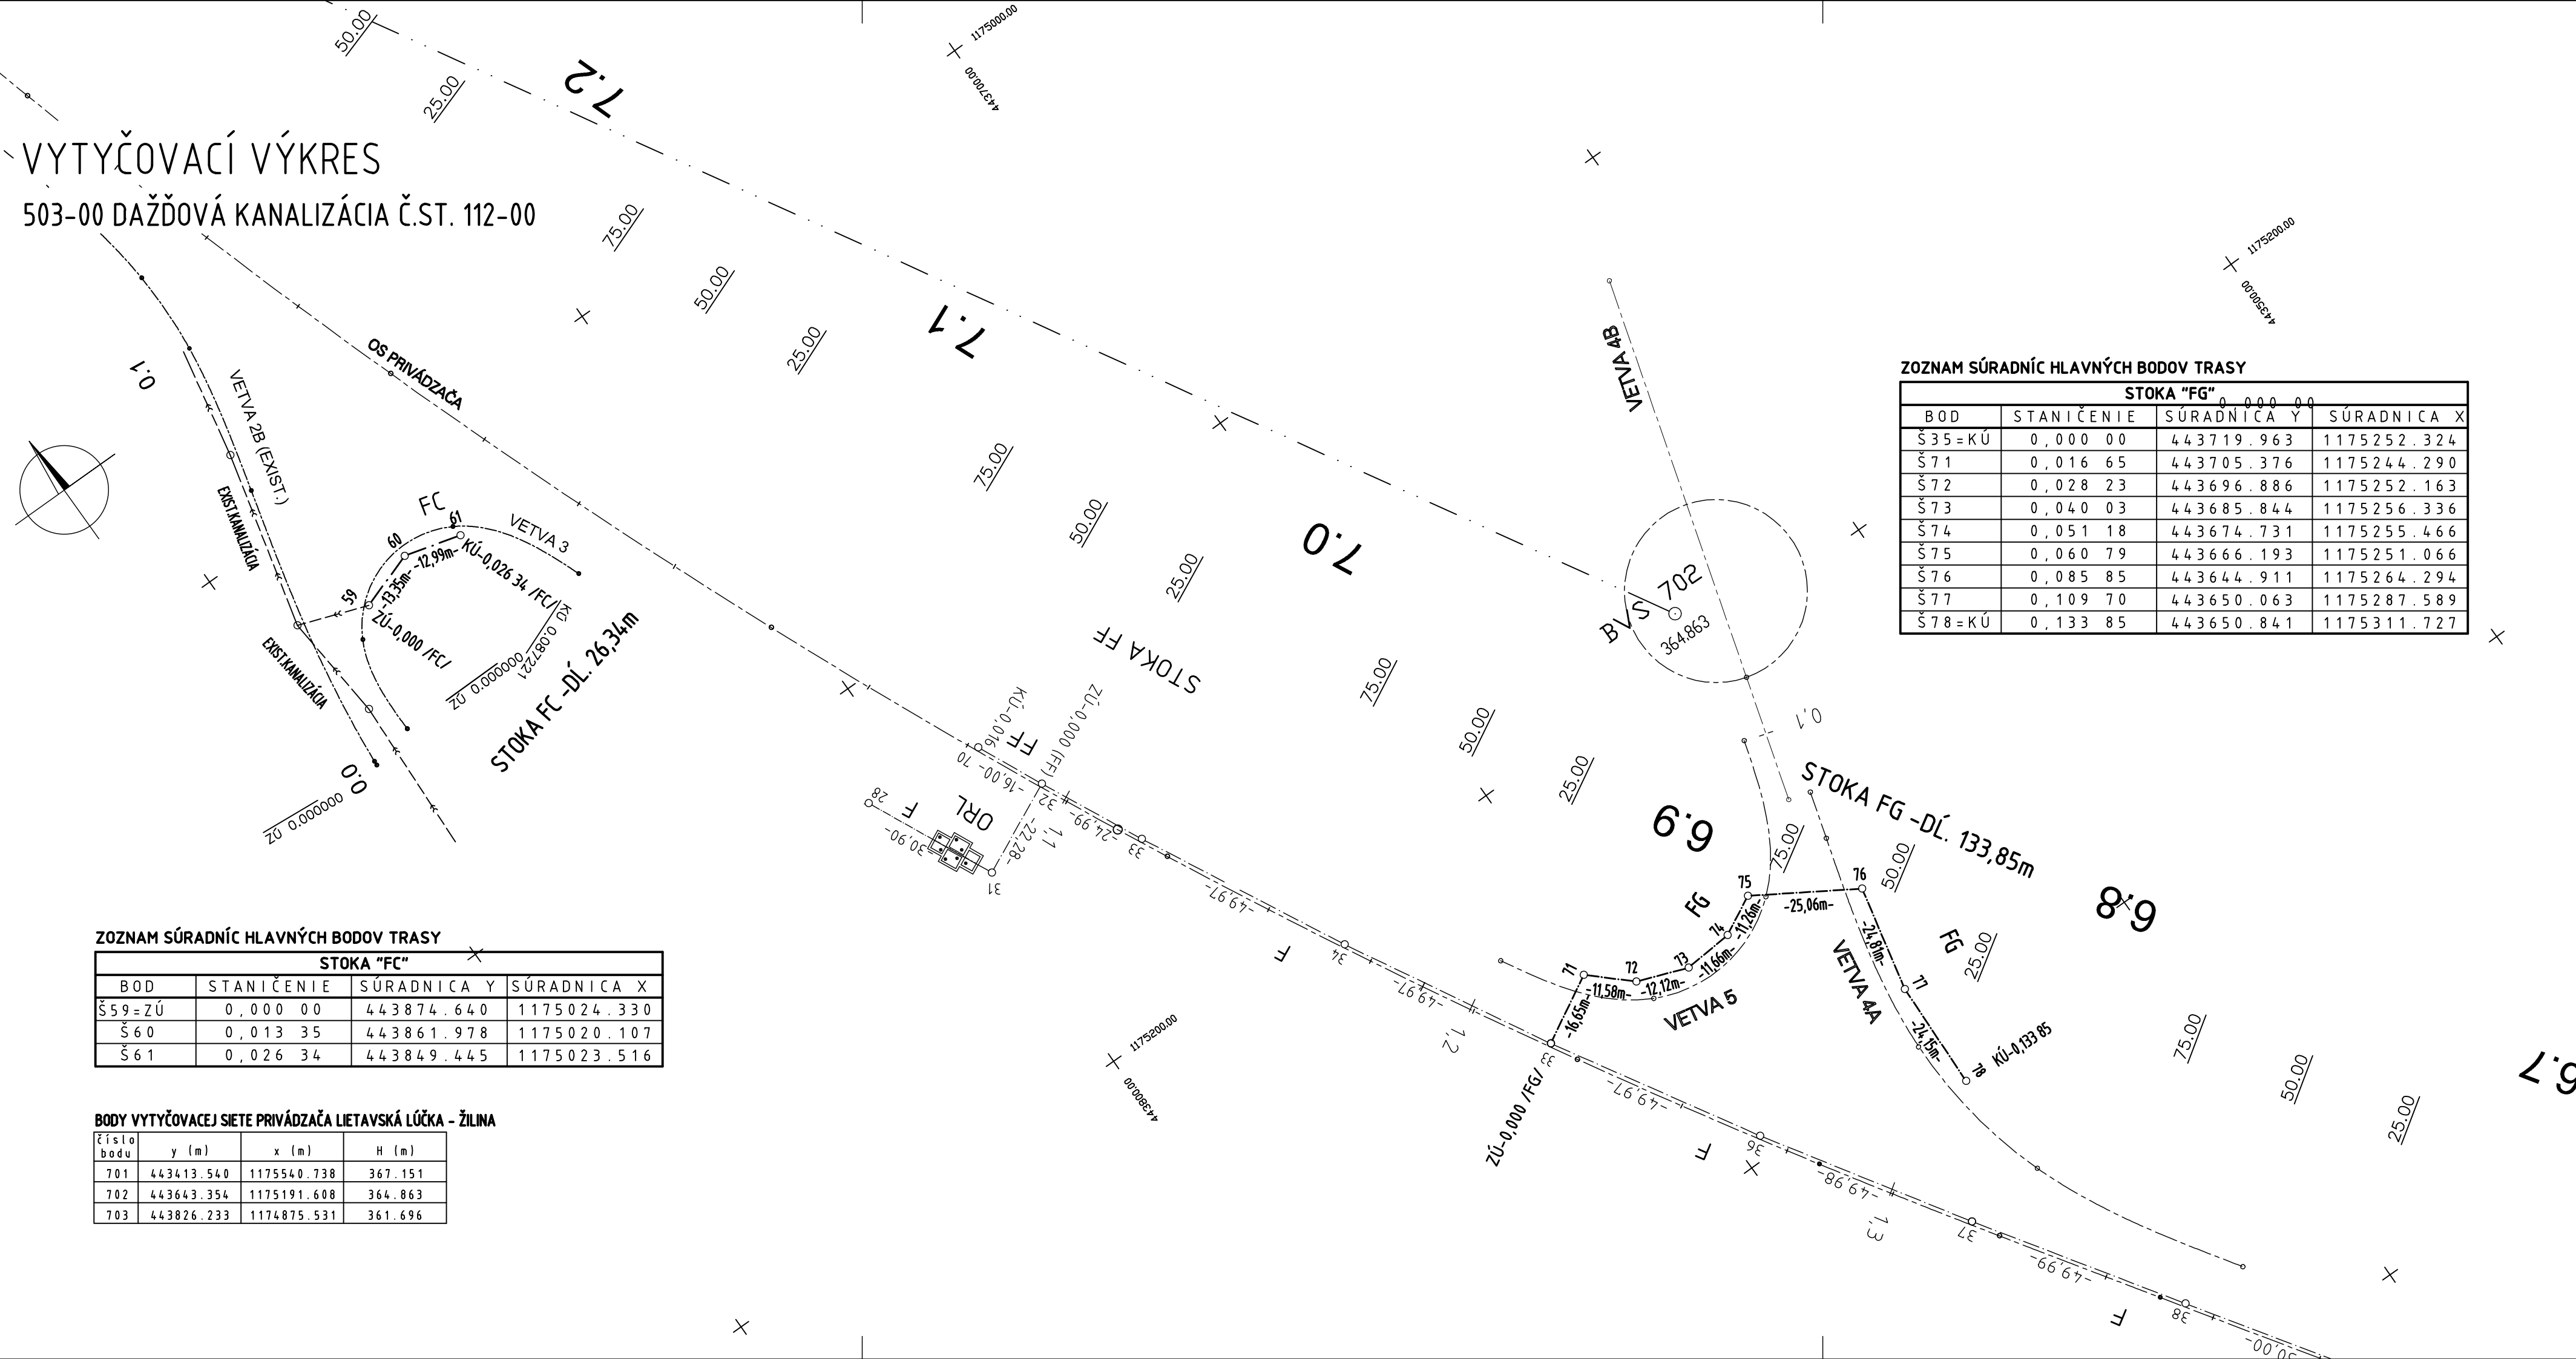

ZOZNAM SÚRADNÍČ HLAVNÝCH BODOV TRASY

STOKA "FC"			
BOD	STANIČENIE	SÚRADNICA Y	SÚRADNICA X
Š59=ZÚ	0,000 00	443874.640	1175024.330
Š60	0,013 35	443861.978	1175020.107
Š61	0,026 34	443849.445	1175023.516

BODY VYTYČOVACEJ SIETE PRIVÁDZAČA LIETAVSKÁ LÚČKA - ŽILINA

Žíslo bodu	y (m)	x (m)	H (m)
701	443413.540	1175540.738	367.151
702	443643.354	1175191.608	364.863
703	443826.233	1174875.531	361.696

ZOZNAM SÚRADNÍČ HLAVNÝCH BODOV TRASY


STOKA "FG"			
BOD	STANICE	SURADNICA X	SURADNICA Y
Š35=KU	0,000 00	443719.963	1175252.32
Š71	0,016 65	443705.376	1175244.29
Š72	0,028 23	443696.886	1175252.16
Š73	0,040 03	443685.844	1175256.33
Š74	0,051 18	443674.731	1175255.46
Š75	0,060 79	443666.193	1175251.06
Š76	0,085 85	443644.911	1175264.29
Š77	0,109 70	443650.063	1175287.58
Š78=KU	0,133 85	443650.841	1175311.72

OBJEDNÁVATEL

NÁRODNÁ DIAĽNIČNÁ SPOLOČNOSŤ

DOKUMENTÁCIA NA STAVEBNÉ POVOLENIE
503-00

PRESNOSŤ VYTÝČENIA PODĽA STN 73 0422 A STN 01 3419 A ICH ZMIEN Č. 1

ZÁKAZKA <div style="text-align: center;"> DIAĽNIČNÝ PRIVÁDZAČ LIETAVSKÁ LÚČKA - ŽILINA </div>			
ČASŤ STAVBY 503-00 DAŽĎOVÁ KANALIZÁCIA OBJEKTU 112-00		MILETIČOVA 21, P.O. BOX 34 820 05 BRATISLAVA 25 TEL. : 02/5057 4703, FAX. : 02/5057 4799	
PRÍLOHA <div style="text-align: center;"> VYTYČOVACÍ VÝKRES </div>		STUPEŇ DSP	ČÍSLO ZÁKAZKY 1347/1214
OBJEDNÁVATEĽ NÁRODNÁ DIAĽNIČNÁ SPOLOČNOSŤ, a.s.		OKRES ŽILINA	
HLAVNÝ INŽ. PROJ. Ing. Marek Goláb	TECH. KONTROLA Ing. Ondrej KUPČO	SÚRADNICOVÝ SYSTÉM JTSK	
ZODP. PROJ. Ing. Karol Hlaváč	VED. ÚSEKU Ing. Peter ŽIAK	VÝŠKOVÝ SYSTÉM Bpv	
VYPRACOVANÉ Ing. Karol Hlaváč	DÁTUM 05.2014	FORMÁT 4x A4	MIERKA 1:1000
		ČÍSLO PRÍLOHY 3	SÚPRAVA