


VYTYČOVACÍ VÝKRES
523-00 PRELOŽKA VODOVODNÉHO POTRUBIA DN 700 A DN 200

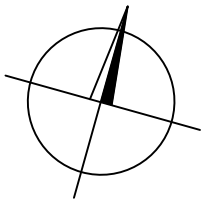


ZOZNAM SÚRADNÍČ LOMOVÝCH BODOV TRASY PRELOŽKY VODOVODU

PRELOŽKA VODOVODU DN 700				
BOD	STANIČENIE	SÚRADNICA Y	SÚRADNICA X	
ZÚ	0,000 00	444 541,336	1 177 852,066	
V1	0,013 20	444 528,133	1 177 851,853	
V2	0,038 20	444 504,067	1 177 845,081	
KÚ	0,050 20	444 498,997	1 177 834,214	
PRELOŽKA VODOVODU DN 200				
ZÚ	0,000 00	444 539,679	1 177 850,744	
V1	0,011 38	444 528,303	1 177 850,654	
V2	0,035 85	444 504,922	1 177 844,075	
KÚ	0,045 85	444 500,617	1 177 834,848	

BODY VYTYČOVAJESIETEPRIVÁDZAČA LIETAVSKÁ LÚČKA - ŽILINA

Číslo bodu	y (m)	x (m)	H (m)
829	444735.041	1178183.497	440.259
830	444631.715	1178013.269	436.902
831	444371.006	1177845.134	419.465
832	444336.649	1177593.099	396.549

PRELOŽKA VODOVODNÉHO POTRUBIA DN 700 A DN 200

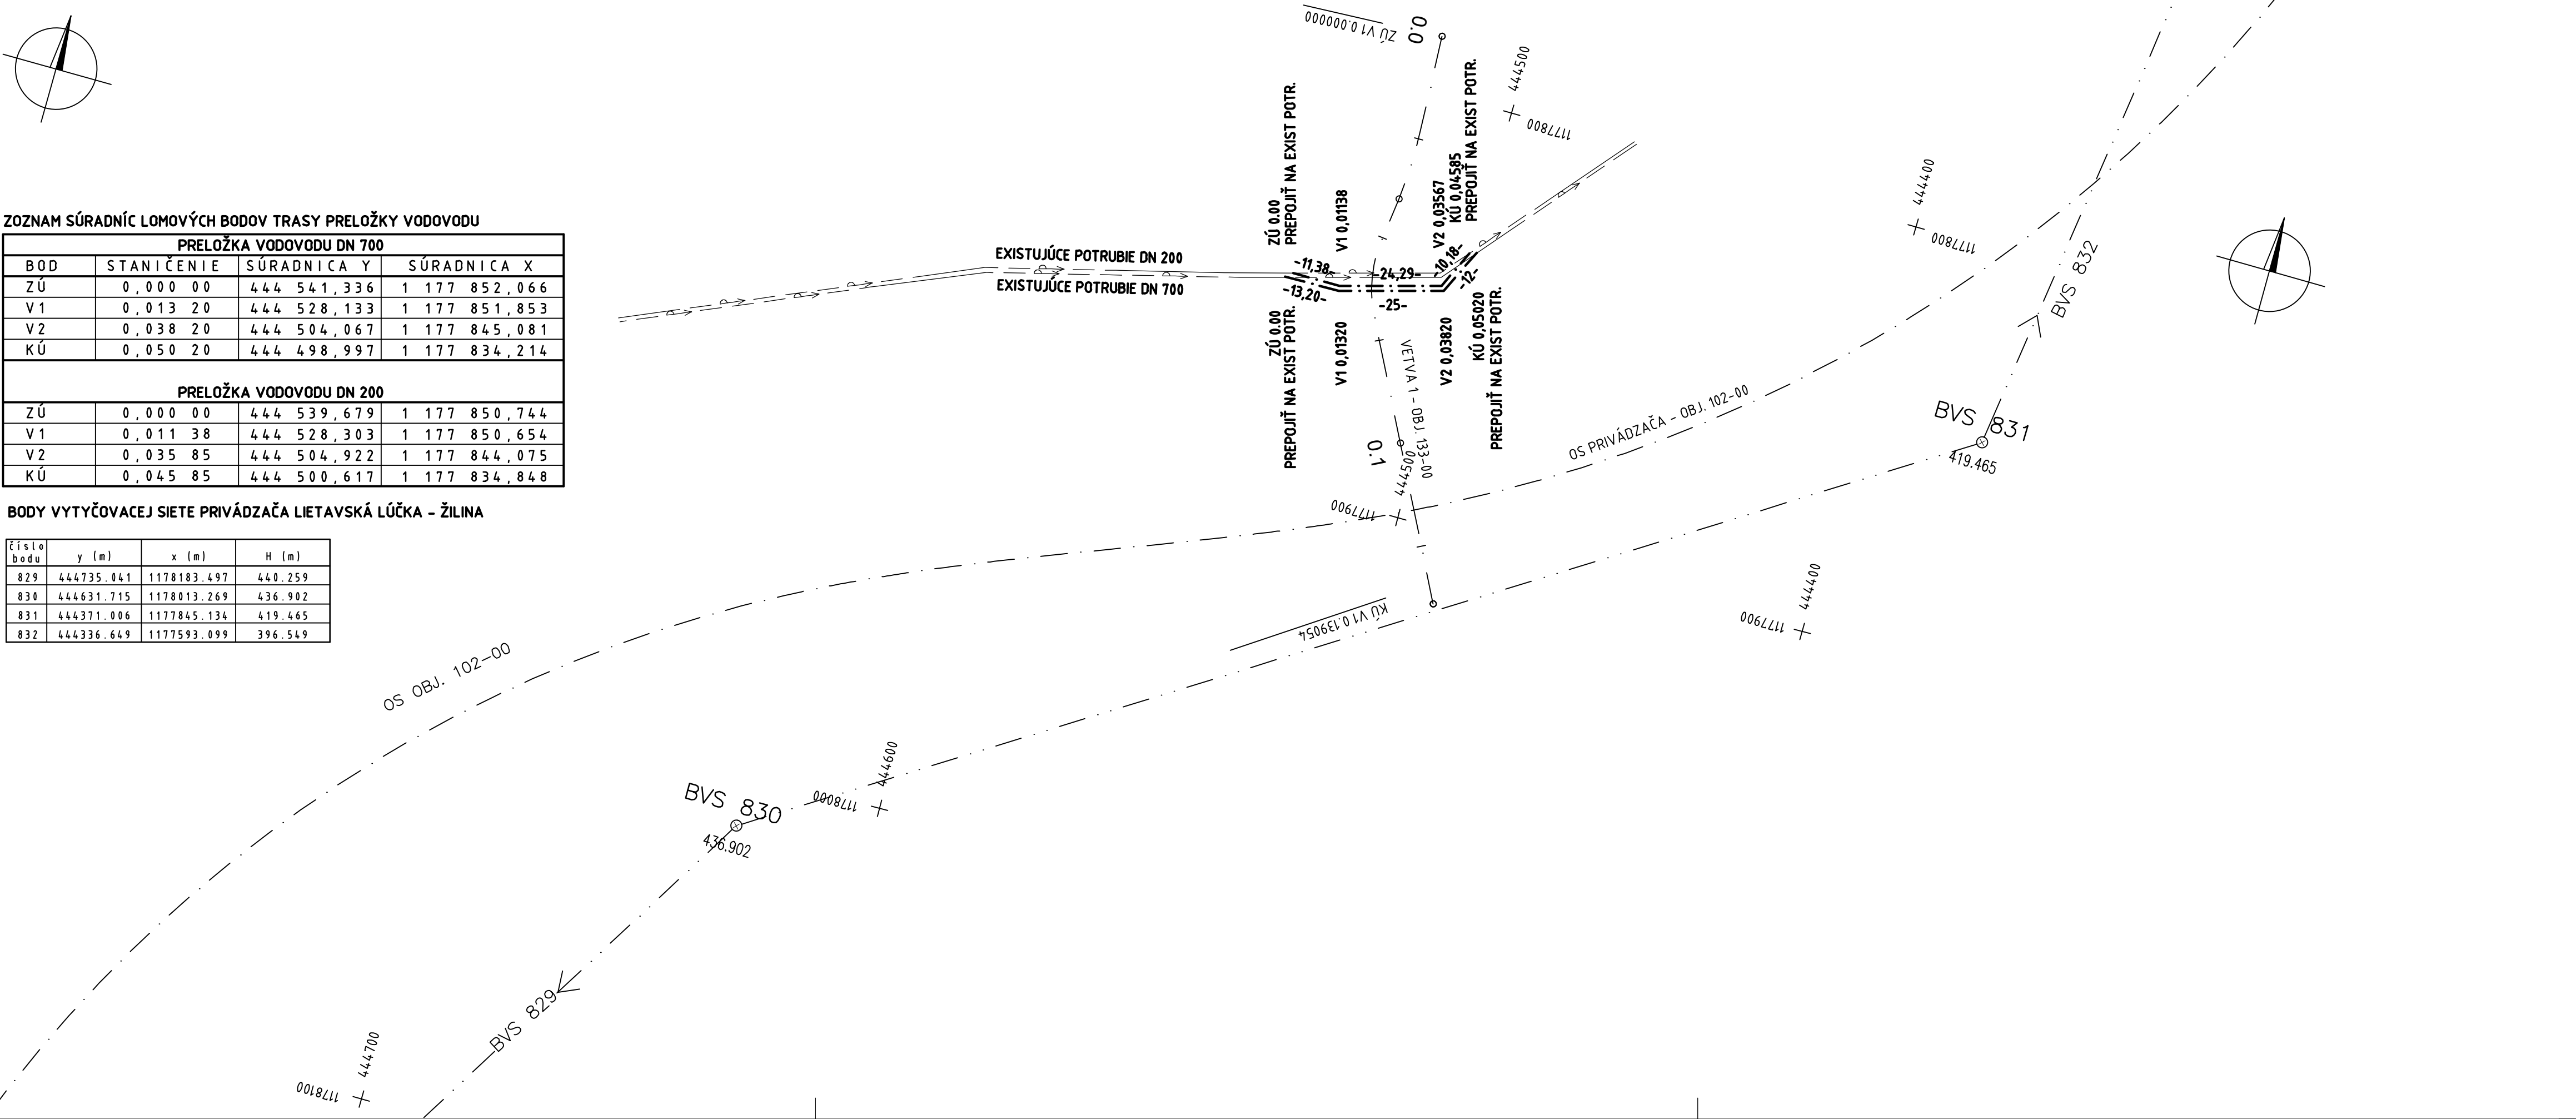

OBJEDNÁVATEL



NÁRODNÁ DIAĽNIČNÁ SPOLOČNOSŤ

DOKUMENTÁCIA NA STAVEBNÉ POVOLENIE
523-00

PRESNOSŤ VYTÝČENIA PODĽA STN 73 0422 A STN 01 3419 A ICH ZMIEN Č. 1

ZÁKAZKA		DIAĽNIČNÝ PRIVÁDZAČ LIETAVSKÁ LÚČKA - ŽILINA			
ČASŤ STAVBY		523-00 PRELOŽKA VODOVODU DN700 A DN200 V km 3,700		MILETIČOVA 21, P.O. BOX 34 820 05 BRATISLAVA 25 TEL.: 02/5057 4703, FAX.: 02/5057 4798	
PRÍLOHA		VYTYČOVACÍ VÝKRES		STUPEŇ DSP	ČÍSLO ZÁKAZKY 1347/1214
OBJEDNÁVATEL		NÁRODNÁ DIAĽNIČNÁ SPOLOČNOSŤ, a.s.		OKRES ŽILINA	
HLAVNÝ INŽ. PROJ. Ing. Marek Goláb		TECH. KONTROLA Ing. Ondrej KUPČEK		SÚRADNICOVÝ SYSTÉM JTSK	
ZODP. PROJ. Ing. Eva Volleková		VED. ÚSEKU Ing. Peter ŽIAK		VÝŠKOVÝ SYSTÉM Bpv	
VYPRACOVAL Ing. Karol Hlaváč		DÁTUM 05.2014	FORMÁT 4x A4	MIERKA 1:100	KATASTRÁLNE ÚZEMIE: LIETAVSKÁ LÚČKA
				ČÍSLO PRÍLOHY 3	SÚPRAVA