

OBJEDNÁVATEĽ



NÁRODNÁ DIAĽNIČNÁ SPOLOČNOSŤ

DOKUMENTÁCIA NA STAVEBNÉ POVOLENIE
202-00

ZAKAZKA	DIAĽNIČNÝ PRIVÁDZAČ LIETAVSKÁ LÚČKA - ŽILINA			
ČASŤ STAVBY	202-00 MOST NAD ÚDOLÍM V KM 3,100		MILETIČOVA 21, P.O. BOX 34, 820 05 BRATISLAVA 25 TEL.: 02/5057 4103, FAX.: 02/5057 4198	
PRÍLOHA	VÝKRES ZAKLADANIA		STUPEŇ	ČÍSLO ZAKAZKY
OBJEDNÁVATEĽ	NÁRODNÁ DIAĽNIČNÁ SPOLOČNOSŤ, a.s.		DSP	1347/1214
HLAVNÝ INŽ. PROJ.	Ing. Marek Goláb	TECH. KONTROLA	Ing. Ladislav BAČA, CSc.	ŠÚRADNICOVÝ SYSTÉM
ZODP. PROJ.	Ing. Dušan Ďuriš, PhD.	VED. ÚSEKU	Ing. Peter ŽIAK	JTSK
VYPRACOVAL	Ing. Andrej Pritula, PhD.	DATUM	05.2014	VÝŠKOVÝ SYSTÉM
		FORMÁT	5x44	Bpv
		MERKA	1:500	ČÍSLO PRÍLOHY
				SÚPRAVA
				4

OBJEDNÁVATEĽ




NÁRODNÁ DIAĽNIČNÁ SPOLOČNOSŤ

DOKUMENTÁCIA NA STAVEBNÉ POVOLENIE
202-00

ZAKAZKA	DIAĽNIČNÝ PRIVÁDZAČ LIETAVSKÁ LÚČKA - ŽILINA			
ČASŤ STAVBY	202-00 MOST NAD ÚDOLÍM V KM 3,100		MILETIČOVA 21, P.O. BOX 34, 820 05 BRATISLAVA 25 TEL.: 02/5057 4103, FAX.: 02/5057 4198	
PRÍLOHA	VÝKRES ZAKLADANIA		STUPEŇ	ČÍSLO ZAKAZKY
OBJEDNÁVATEĽ	NÁRODNÁ DIAĽNIČNÁ SPOLOČNOSŤ, a.s.		DSP	1347/1214
HLAVNÝ INŽ. PROJ.	Ing. Marek Goláb	TECH. KONTROLA	Ing. Ladislav BAČA, CSc.	ŠÚRADNICOVÝ SYSTÉM
ZODP. PROJ.	Ing. Dušan Ďuriš, PhD.	VED. ÚSEKU	Ing. Peter ŽIAK	JTSK
VYPRACOVAL	Ing. Andrej Pritula, PhD.	DATUM	05.2014	VÝŠKOVÝ SYSTÉM
		FORMÁT	5x44	Bpv
		MERKA	1:500	ČÍSLO PRÍLOHY
				SÚPRAVA
				4

POZDĽŽNÝ REZ, M1:500

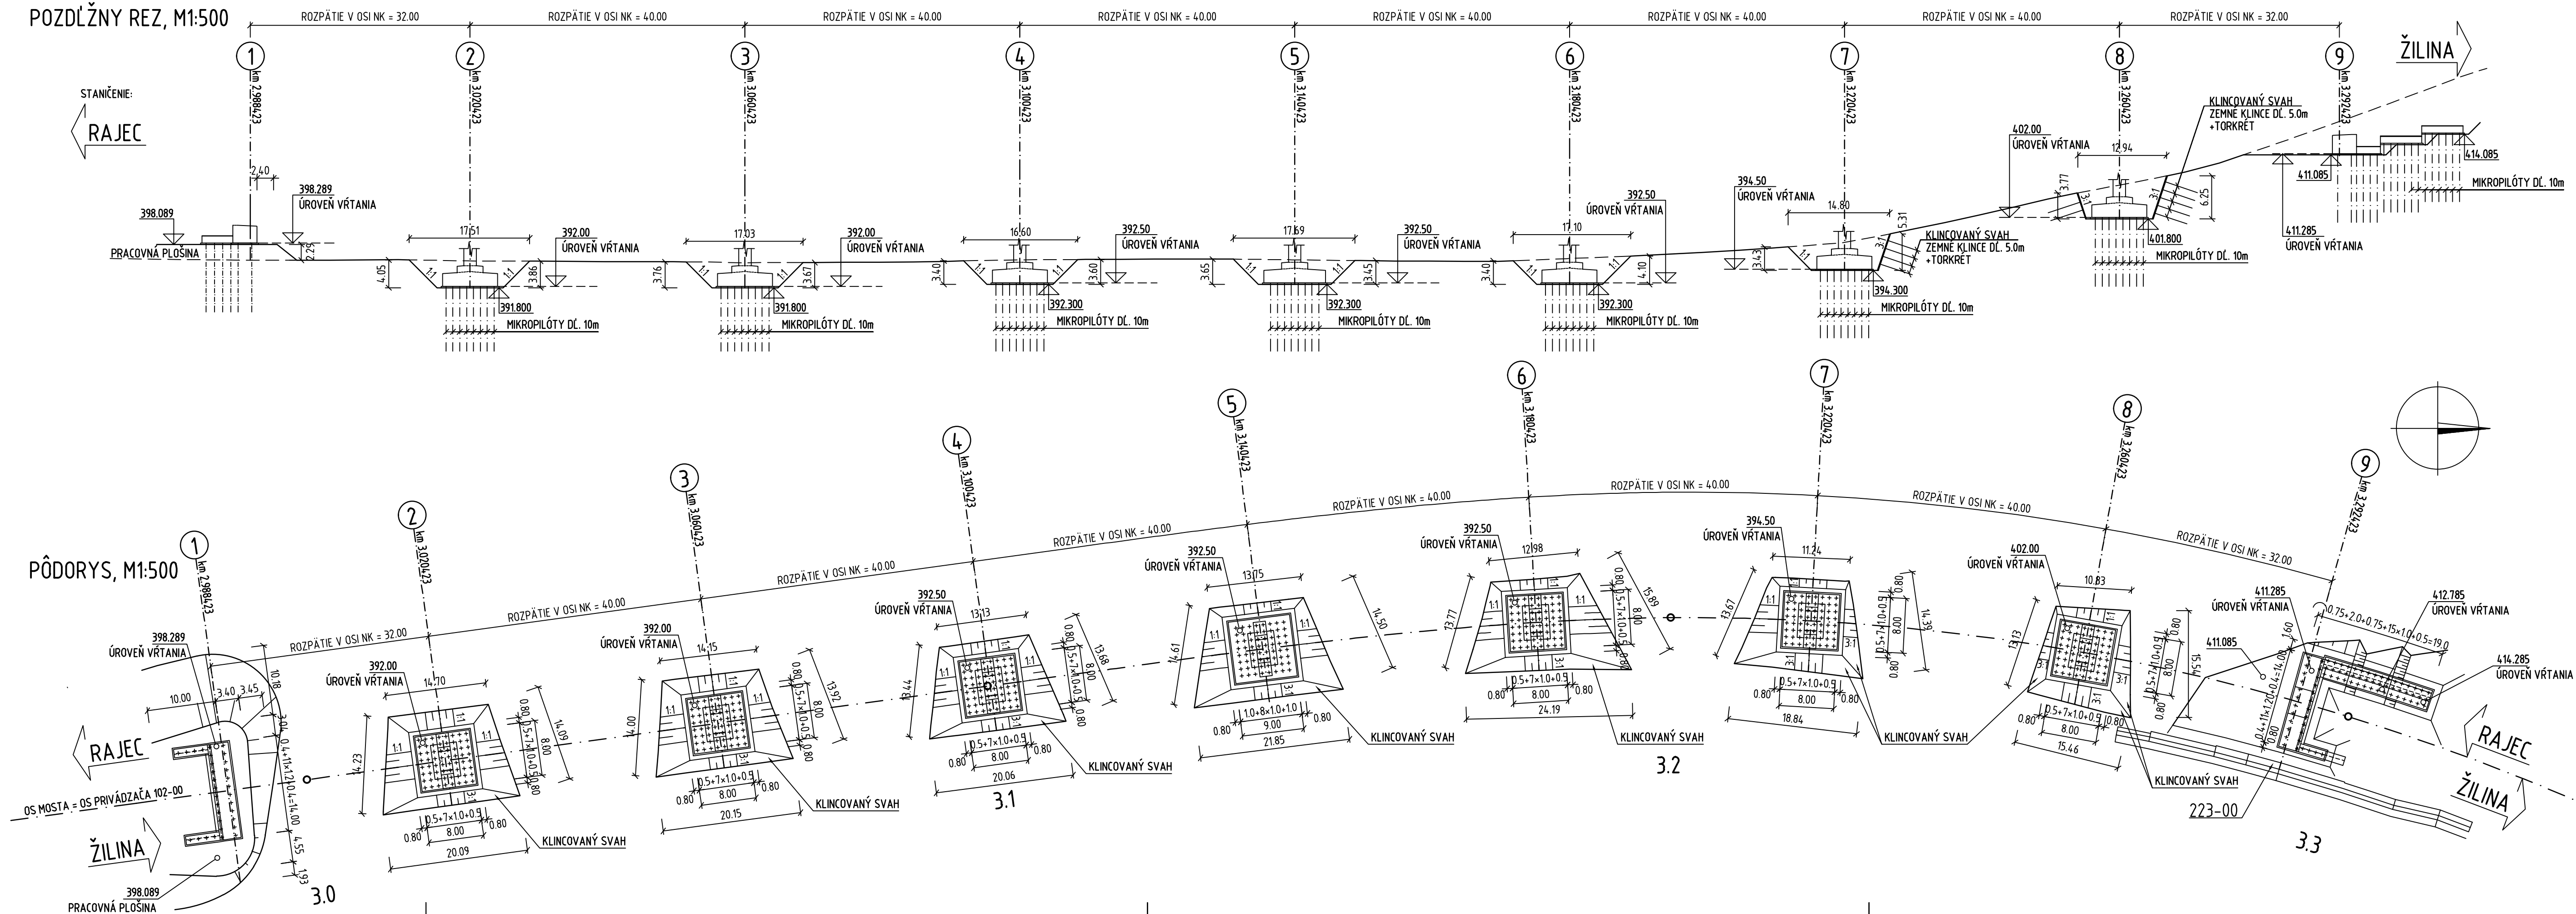

POZDĽŽNÝ REZ, M1:500

