




VZŤAŽNÝ BOD, M1:20

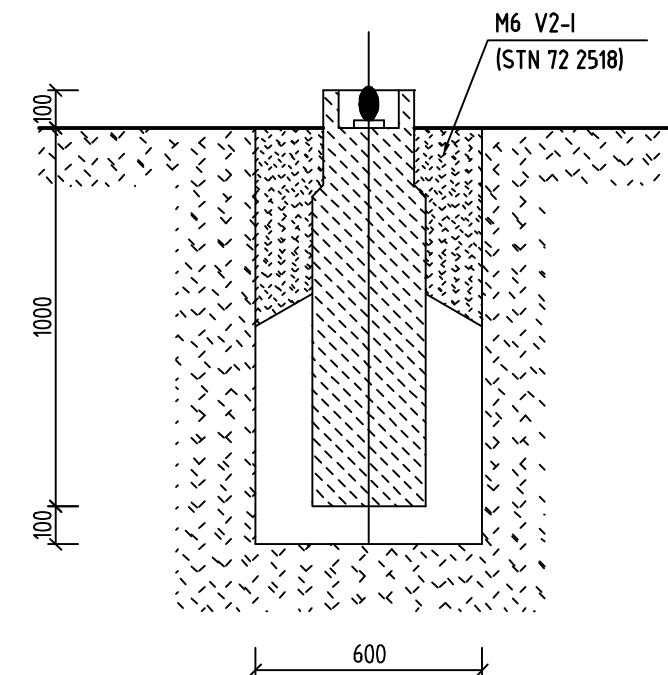

POZOROVACÍ BOD, M1:50

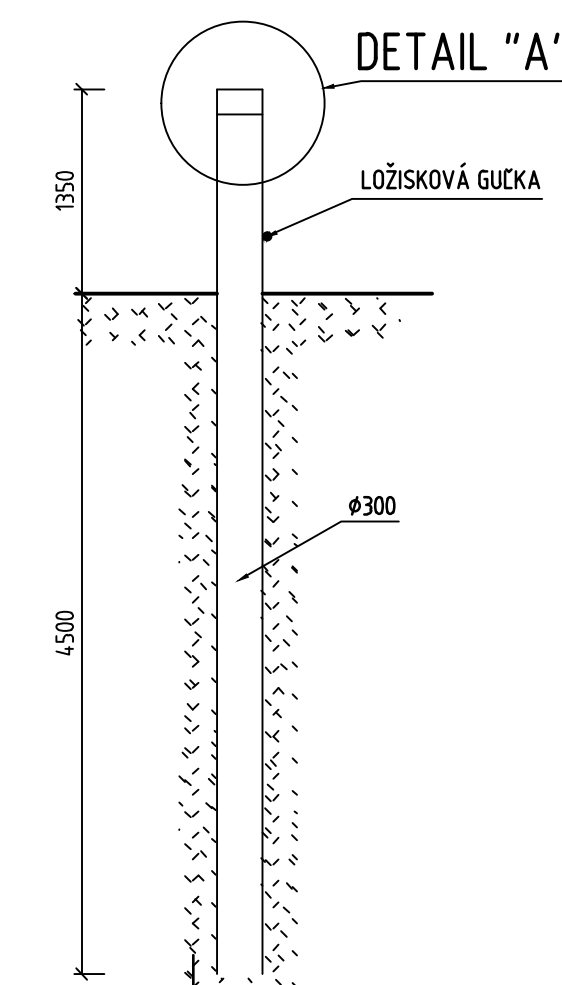

DETAIL "A", M 1:5

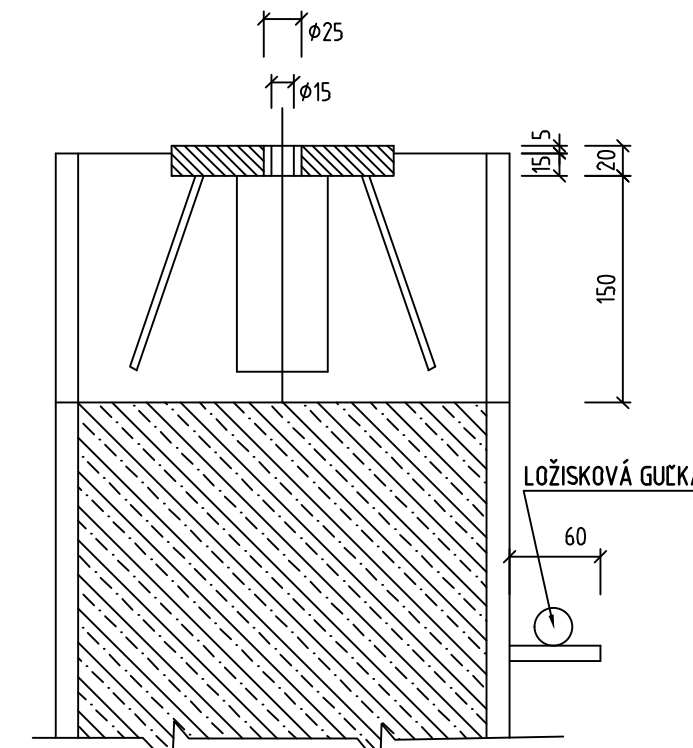

SÚRADNICE BODOV

BOD	Y[m]	X[m]
PB1	444806.047	1178417.130
PB2	444812.857	1178367.596
PB3	444777.316	1178324.28
PB4	444784.311	1178274.147
PB5	444825.544	1178252.957
PB6	444783.652	1178208.010

VÝKAZ BODOV

OZNAČENIE	BOD	POČET [ks]
PB	POZOROVACÍ BOD	6
VB	VZŤAŽNÝ BOD	2

POZNÁMKY:

- VZŤAŽNÝ BOD, Z KTORÉHO JE MOŽNÁ ZÁMERA NA POZOROVACIE BODY, MUSÍ BYŤ UMIESTNENÝ V BLÍZKOSTI MOSTA TAK, ABY TIETO BODY MOHLI BYŤ V PRÍPADE POTREBY, POMOCOU NEHO OBNOVENÉ.
- NAD BODOM MUSÍ BYŤ VOENÝ PRIESTOR MIN. 1,0m.


OBJEDNÁVATEĽ




NÁRODNÁ DIAĽNIČNÁ SPOLOČNOSŤ

DOKUMENTÁCIA NA STAVEBNÉ POVOLENIE 202-00


ZÁKAZKA DIAĽNIČNÝ PRIVÁDZAČ LIETAVSKÁ LÚČKA - ŽILINA			
ČASŤ STAVBY 202-00 MOST NAD ÚDOLÍM V KM 3,100		MILETIČOVA 21, P.O. BOX 34 820 05 BRATISLAVA 25 TEL.: 02/5051 4703, FAX.: 02/5051 4788	
PRÍLOHA VÝKRES POZOROVACÍCH BODOV		STUPEN DSP	ČÍSLO ZÁKAZKY 1347/1214
OBJEDNÁVATEĽ NÁRODNÁ DIAĽNIČNÁ SPOLOČNOSŤ, a.s.		OKRES ŽILINA	
HLAVNÝ INŽ. PROJ. Ing. Marek Goláb		TECH. KONTROLA Ing. Ladislav BAČA, CS.	
ZODP. PROJ. Ing. Dušan Ďuriš, PhD.		VÝŠKOVÝ SYSTÉM Ing. Peter ŽIAK	
VYPRACOVAL Ing. Andrej Pritula, PhD.		DÁTUM 05.2014	
		FORMÁT 4xA4	
		MIERKA 1:750, 1:50, 1:5	
		ČÍSLO PRÍLOHY 8.4	
		SÚPRAVA	

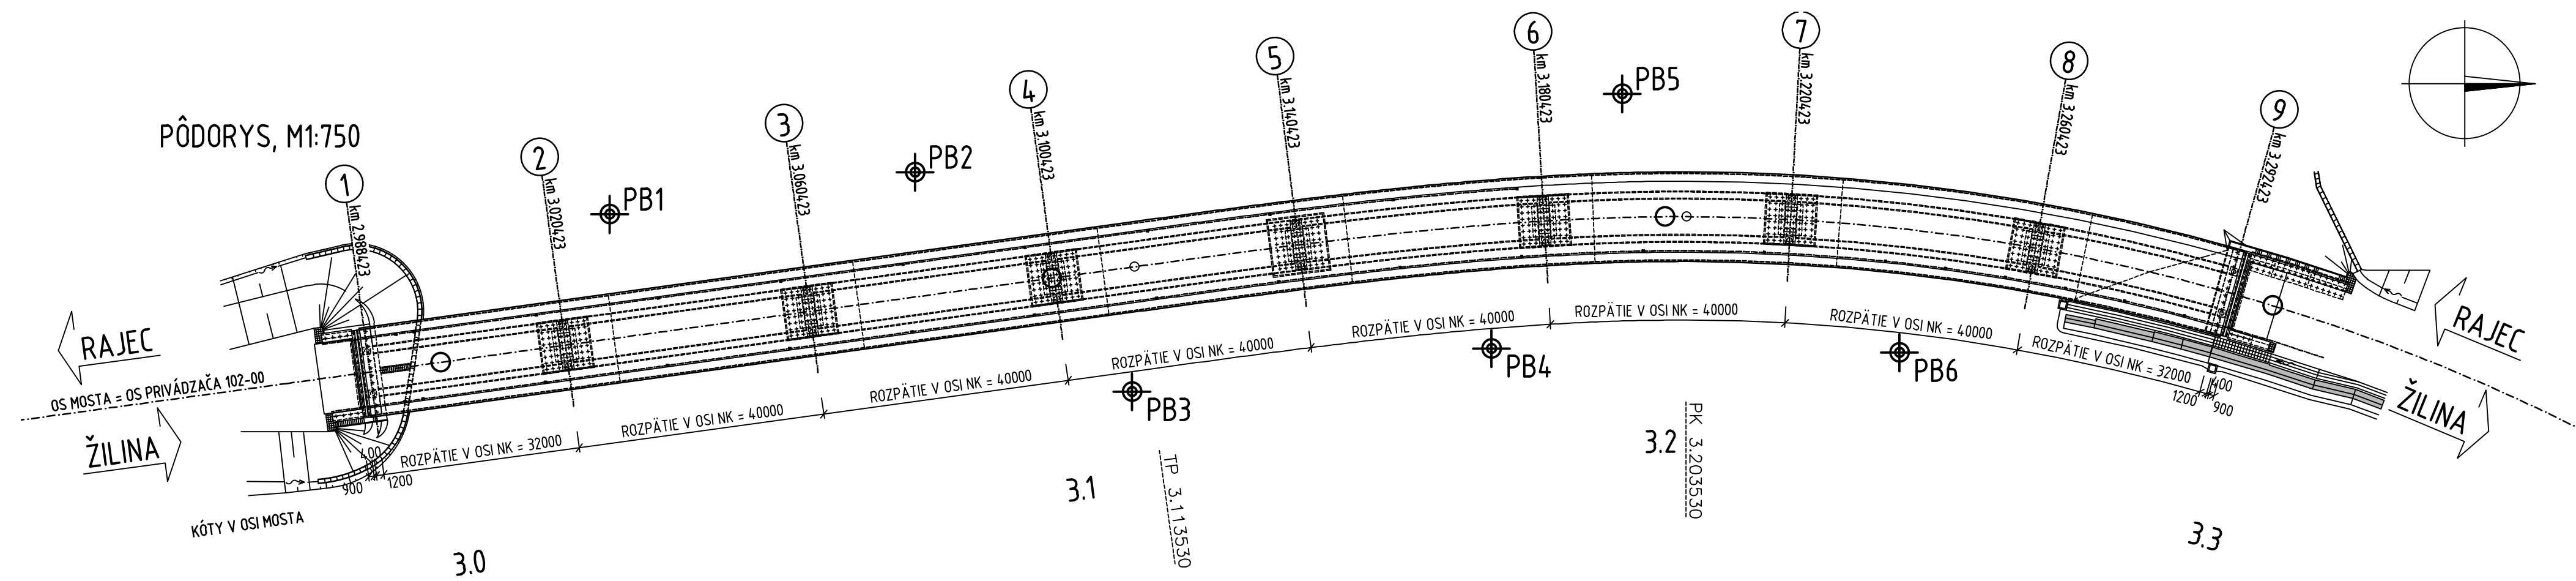


VZŤAŽNÝ BOD, M1:20

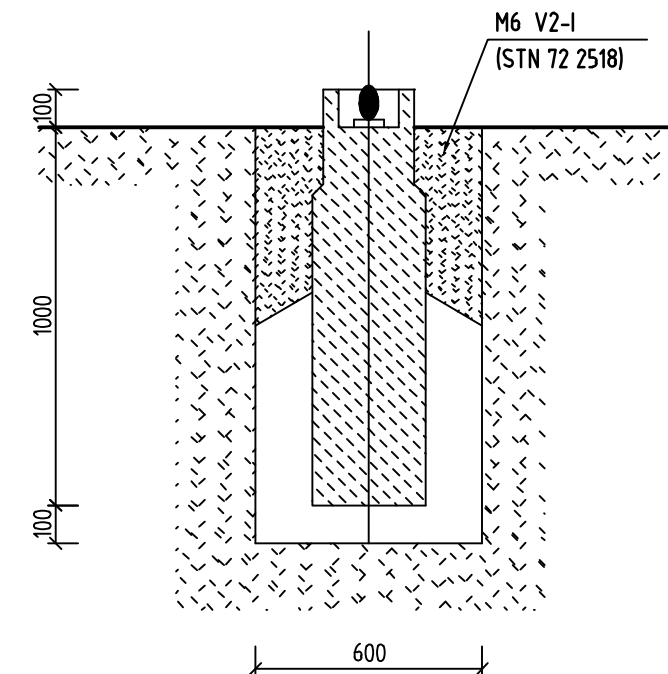

POZOROVACÍ BOD, M1:50

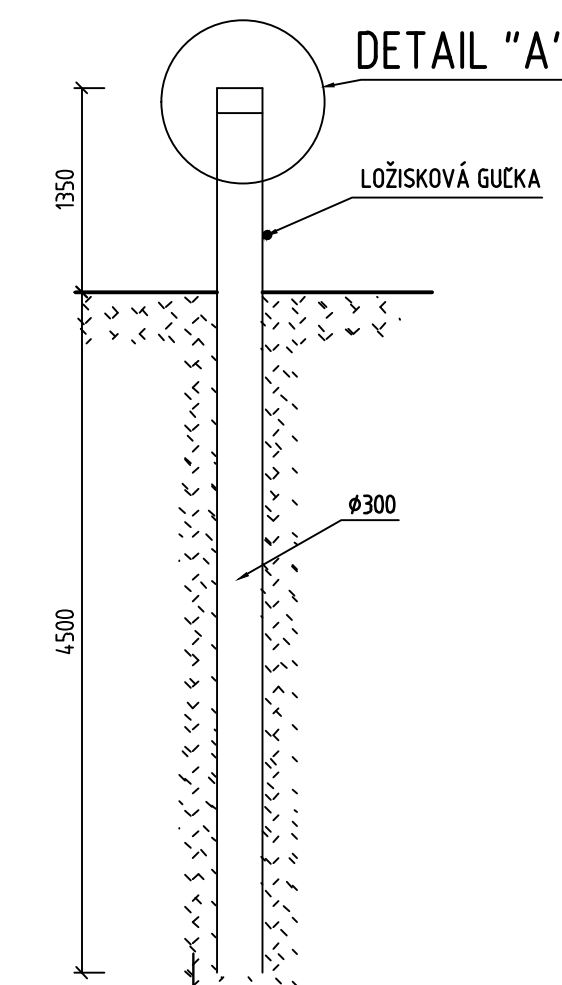

DETAIL "A", M 1:5

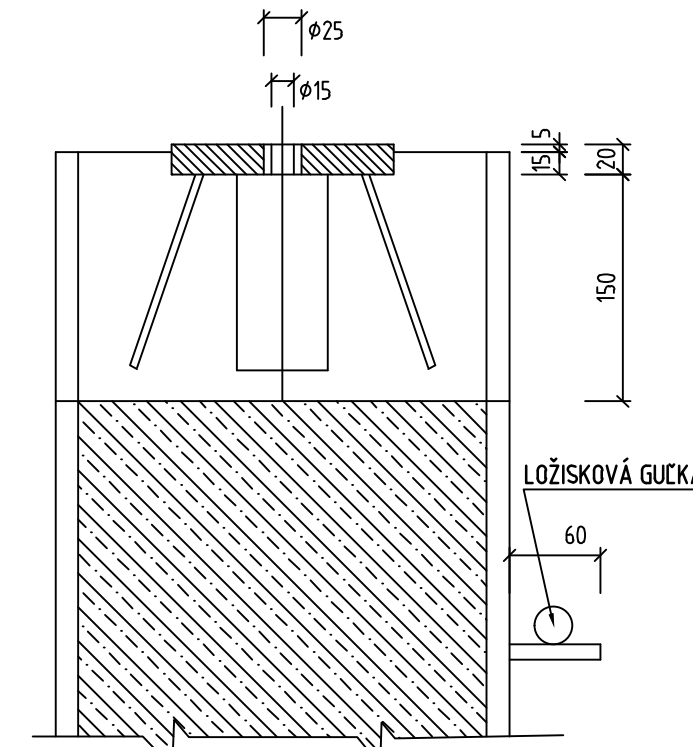

SÚRADNICE BODOV

BOD	Y[m]	X[m]
PB1	444806.047	1178417.130
PB2	444812.857	1178367.596
PB3	444777.316	1178324.28
PB4	444784.311	1178274.147
PB5	444825.544	1178252.957
PB6	444783.652	1178208.010

VÝKAZ BODOV

OZNAČENIE	BOD	POČET [ks]
PB	POZOROVACÍ BOD	6
VB	VZŤAŽNÝ BOD	2

POZNÁMKY:

- VZŤAŽNÝ BOD, Z KTORÉHO JE MOŽNÁ ZÁMERA NA POZOROVACIE BODY, MUSÍ BYŤ UMIESTNENÝ V BLÍZKOSTI MOSTA TAK, ABY TIETO BODY MOHLI BYŤ V PRÍPADE POTREBY, POMOCOU NEHO OBNOVENÉ.
- NAD BODOM MUSÍ BYŤ VOENÝ PRIESTOR MIN. 1,0m.

OBJEDNÁVATEĽ



NÁRODNÁ DIAĽNIČNÁ SPOLOČNOSŤ

DOKUMENTÁCIA NA STAVEBNÉ POVOLENIE 202-00

ZÁKAZKA DIAĽNIČNÝ PRIVÁDZAČ LIETAVSKÁ LÚČKA - ŽILINA			
ČASŤ STAVBY 202-00 MOST NAD ÚDOLÍM V KM 3,100		MILETIČOVA 21, P.O. BOX 34 820 05 BRATISLAVA 25 TEL.: 02/5051 4703, FAX.: 02/5051 4788	
PRÍLOHA VÝKRES POZOROVACÍCH BODOV		STUPEN DSP	ČÍSLO ZÁKAZKY 1347/1214
OBJEDNÁVATEĽ NÁRODNÁ DIAĽNIČNÁ SPOLOČNOSŤ, a.s.		OKRES ŽILINA	
HLAVNÝ INŽ. PROJ. Ing. Marek Goláb		TECH. KONTROLA Ing. Ladislav BAČA, CS.	
ZODP. PROJ. Ing. Dušan Ďuriš, PhD.		VÝŠKOVÝ SYSTÉM Ing. Peter ŽIAK	
VYPRACOVAL Ing. Andrej Pritula, PhD.		DÁTUM 05.2014	
		FORMÁT 4xA4	
		MIERKA 1:750, 1:50, 1:5	
		ČÍSLO PRÍLOHY 8.4	
		SÚPRAVA	