



OBJEDNÁVATEĽ




**NÁRODNÁ DIAĽNIČNÁ SPOLOČNOSŤ**


DOKUMENTÁCIA NA STAVEBNÉ POVOLENIE

202-00

ZÁKAZKA		DIAĽNIČNÝ PRIVÁDZAČ LIETAVSKÁ LÚČKA - ŽILINA			
ČASŤ STAVBY	202-00 MOST NAD ÚDOLÍM V KM 3,100	MILETIČOVA 21, P.O. BOX 34 820 05 BRATISLAVA 25 TEL.: 02/5057 4703, FAX.: 02/5057 4788			
PRÍLOHA	VÝKRES VZŤAŽNÝCH BODOV	STUPEN	DSP	ČÍSLO ZÁKAZKY	1347/1214
OBJEDNÁVATEĽ	NÁRODNÁ DIAĽNIČNÁ SPOLOČNOSŤ, a.s.	OKRES	ŽILINA		
HLAVNÝ INŽ. PROJ.	Ing. Marek Goláb	TECH. KONTROLA	Ing. Ladislav BAČA, CS.	ŠÚRADNICOVÝ SYSTÉM	JTSK
ZODP. PROJ.	Ing. Dušan Ďuriš, PhD.	VED. ÚSEKU	Ing. Peter ŽIAK	VÝŠKOVÝ SYSTÉM	Bpv
VYPRACOVAL	Ing. Andrej Pritula, PhD.	DÁTUM	05.2014	FORMÁT	4xA4
		MIERKA	1:750, 1:200, 1:50, 1:20, 1:5	ČÍSLO PRÍLOHY	SÚPRAVA
				8.3	

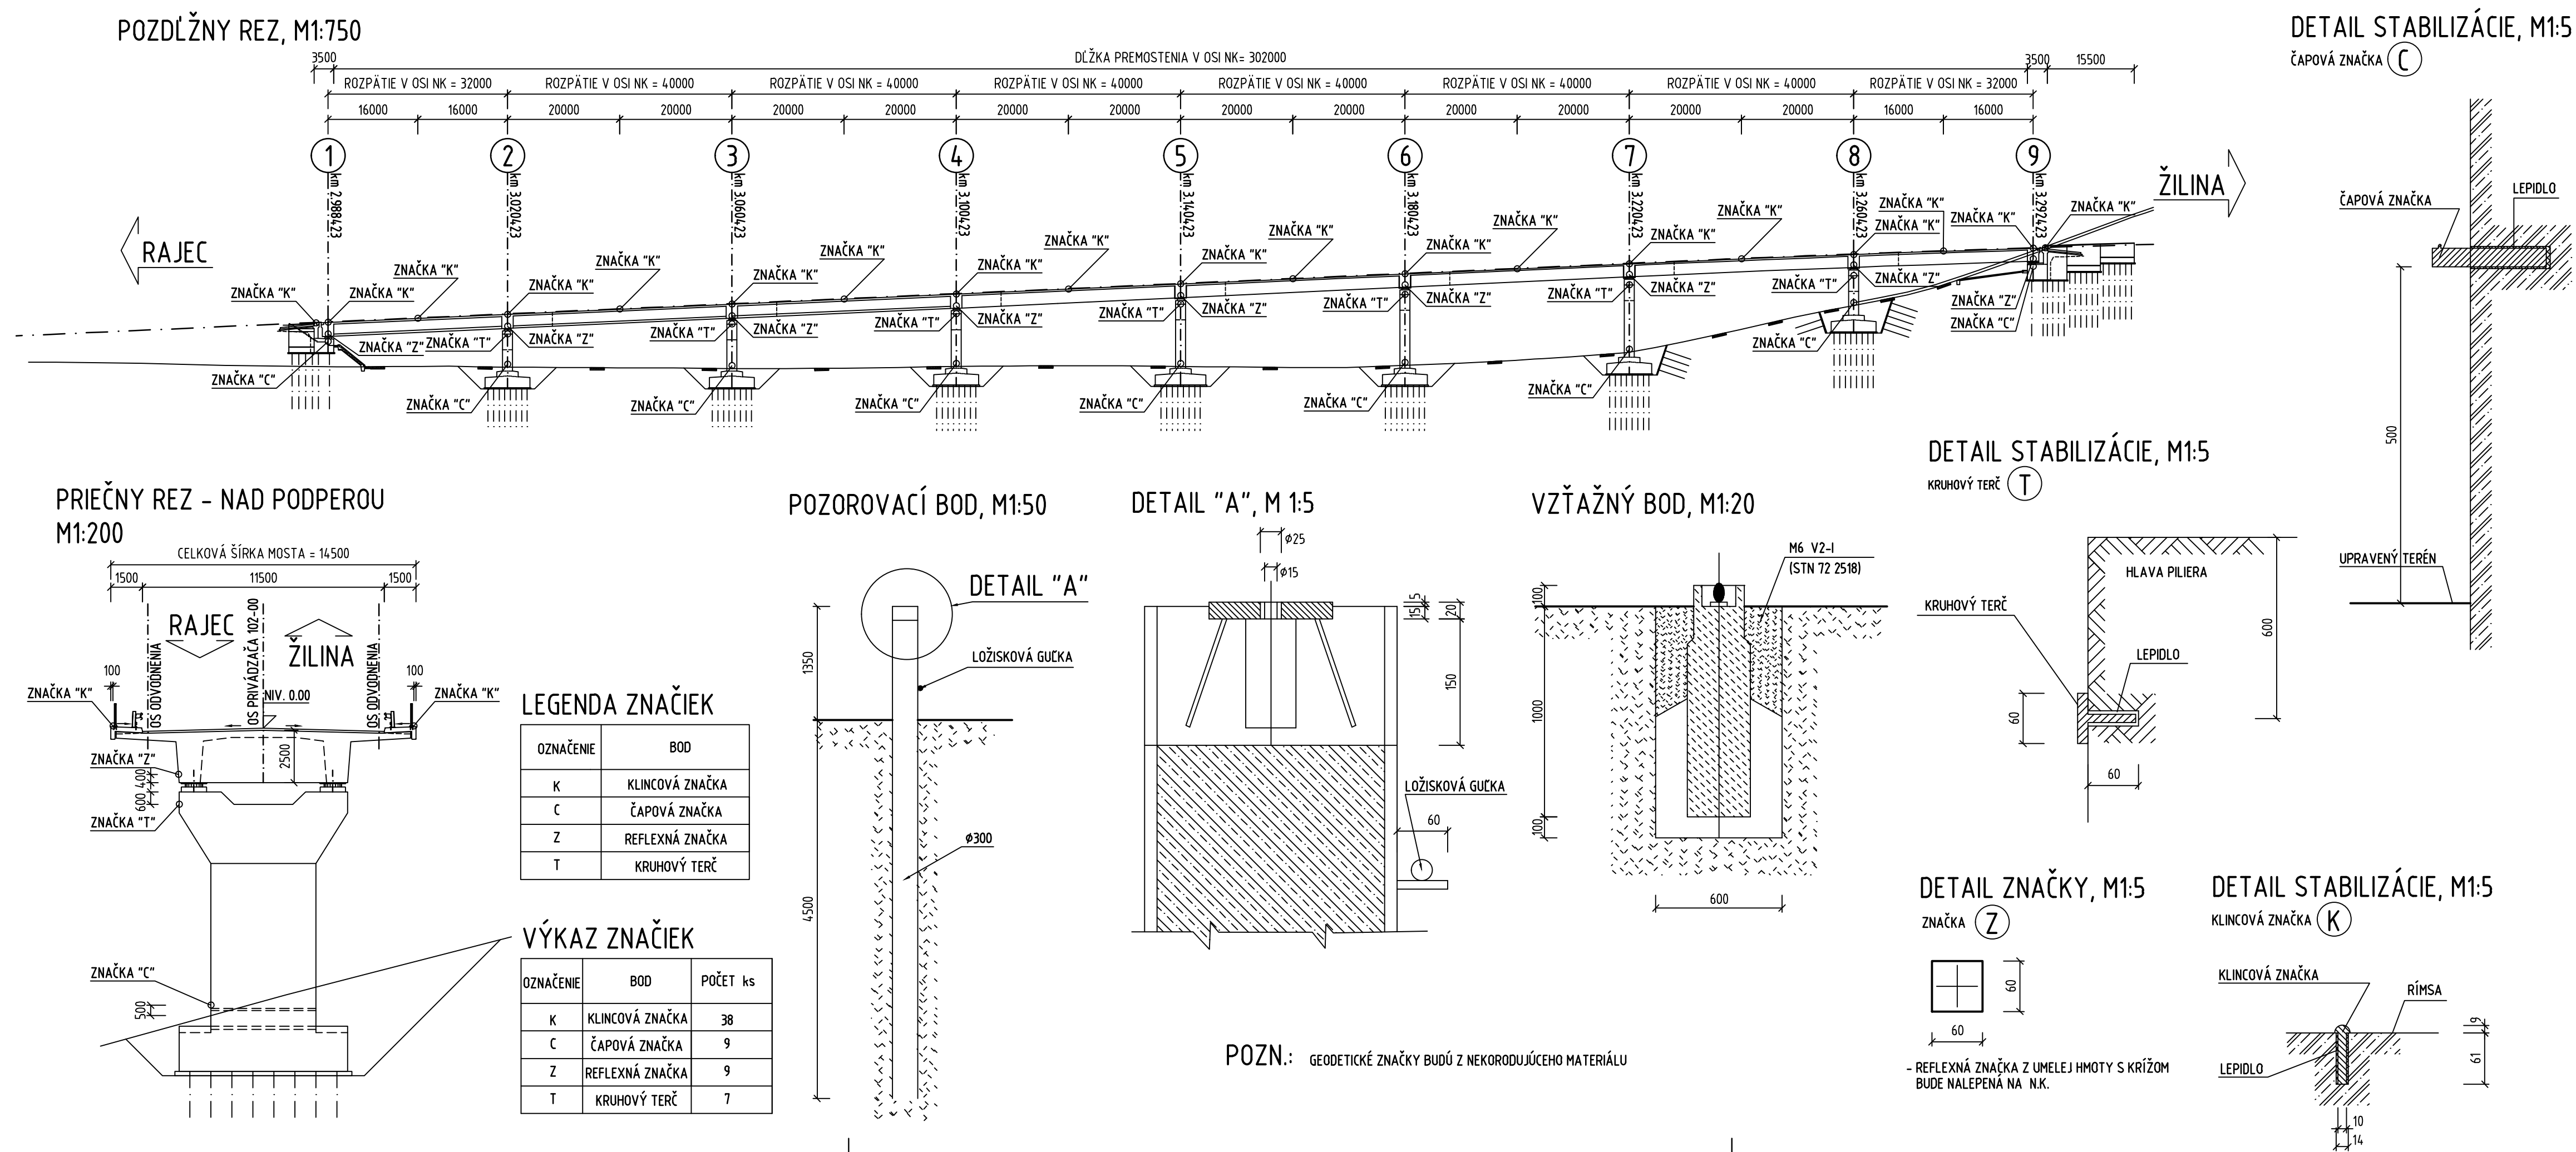


OBJEDNÁVATEĽ



**NÁRODNÁ DIAĽNIČNÁ SPOLOČNOSŤ**

DOKUMENTÁCIA NA STAVEBNÉ POVOLENIE

202-00

ZÁKAZKA		DIAĽNIČNÝ PRIVÁDZAČ LIETAVSKÁ LÚČKA - ŽILINA			
ČASŤ STAVBY	202-00 MOST NAD ÚDOLÍM V KM 3,100	MILETIČOVA 21, P.O. BOX 34 820 05 BRATISLAVA 25 TEL.: 02/5057 4703, FAX.: 02/5057 4788			
PRÍLOHA	VÝKRES VZŤAŽNÝCH BODOV	STUPEN	DSP	ČÍSLO ZÁKAZKY	1347/1214
OBJEDNÁVATEĽ	NÁRODNÁ DIAĽNIČNÁ SPOLOČNOSŤ, a.s.	OKRES	ŽILINA		
HLAVNÝ INŽ. PROJ.	Ing. Marek Goláb	TECH. KONTROLA	Ing. Ladislav BAČA, CS.	ŠÚRADNICOVÝ SYSTÉM	JTSK
ZODP. PROJ.	Ing. Dušan Ďuriš, PhD.	VED. ÚSEKU	Ing. Peter ŽIAK	VÝŠKOVÝ SYSTÉM	Bpv
VYPRACOVAL	Ing. Andrej Pritula, PhD.	DÁTUM	05.2014	FORMÁT	4xA4
		MIERKA	1:750, 1:200, 1:50, 1:20, 1:5	ČÍSLO PRÍLOHY	SÚPRAVA
				8.3	