
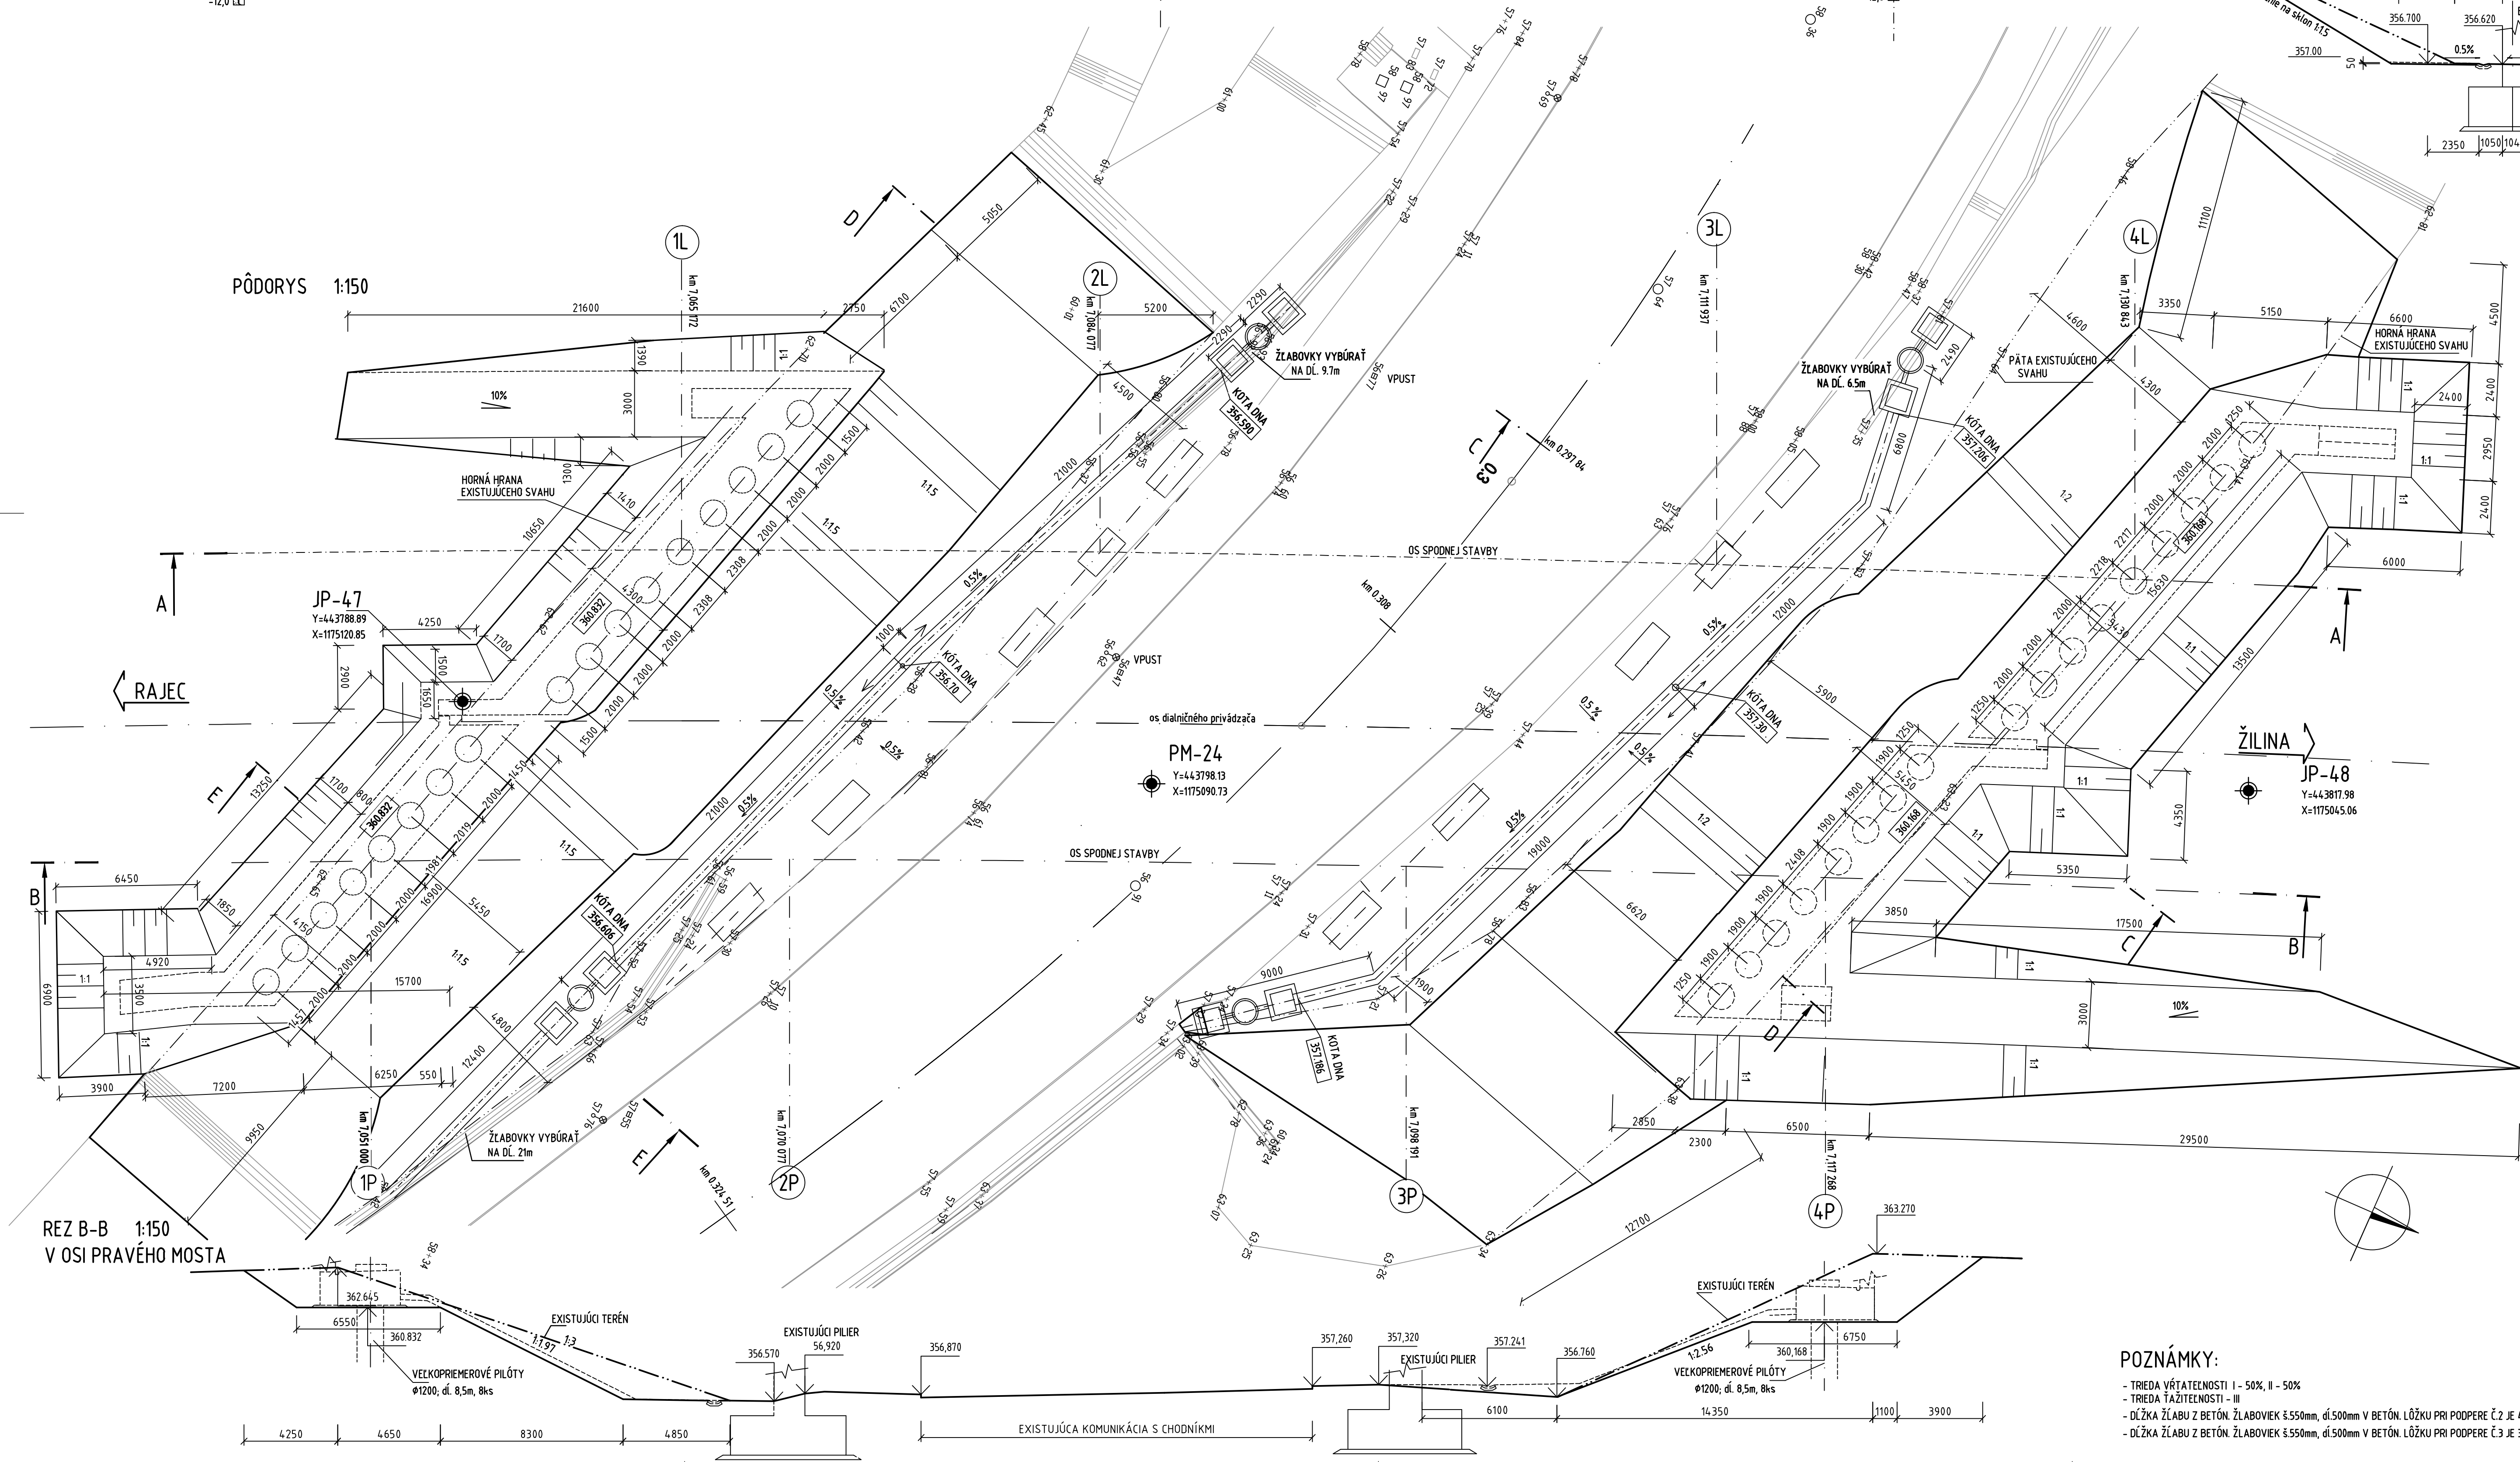
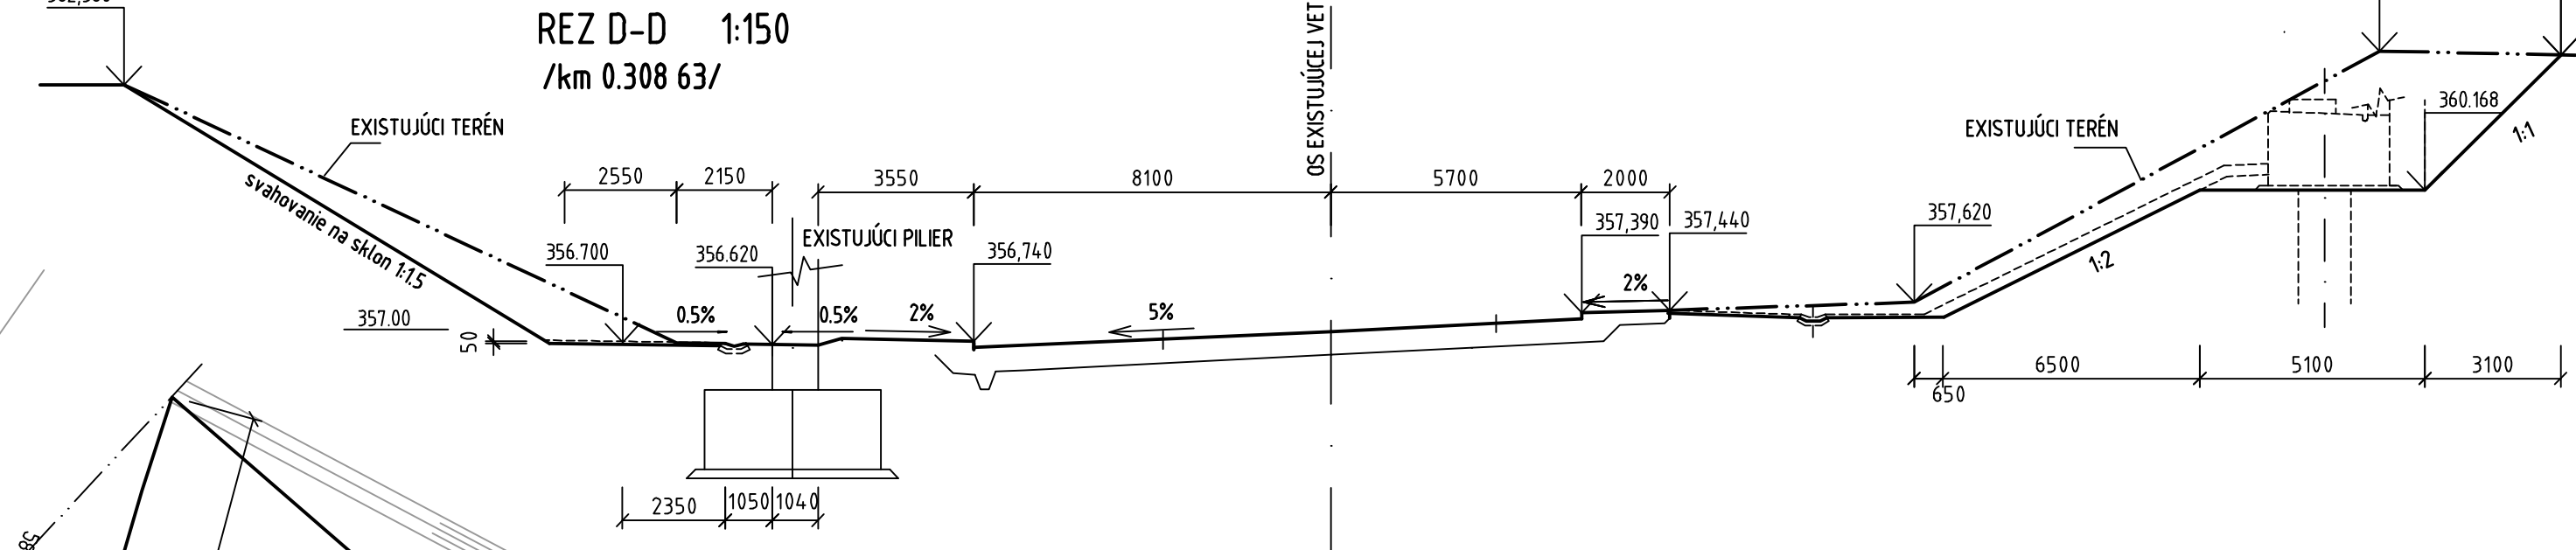
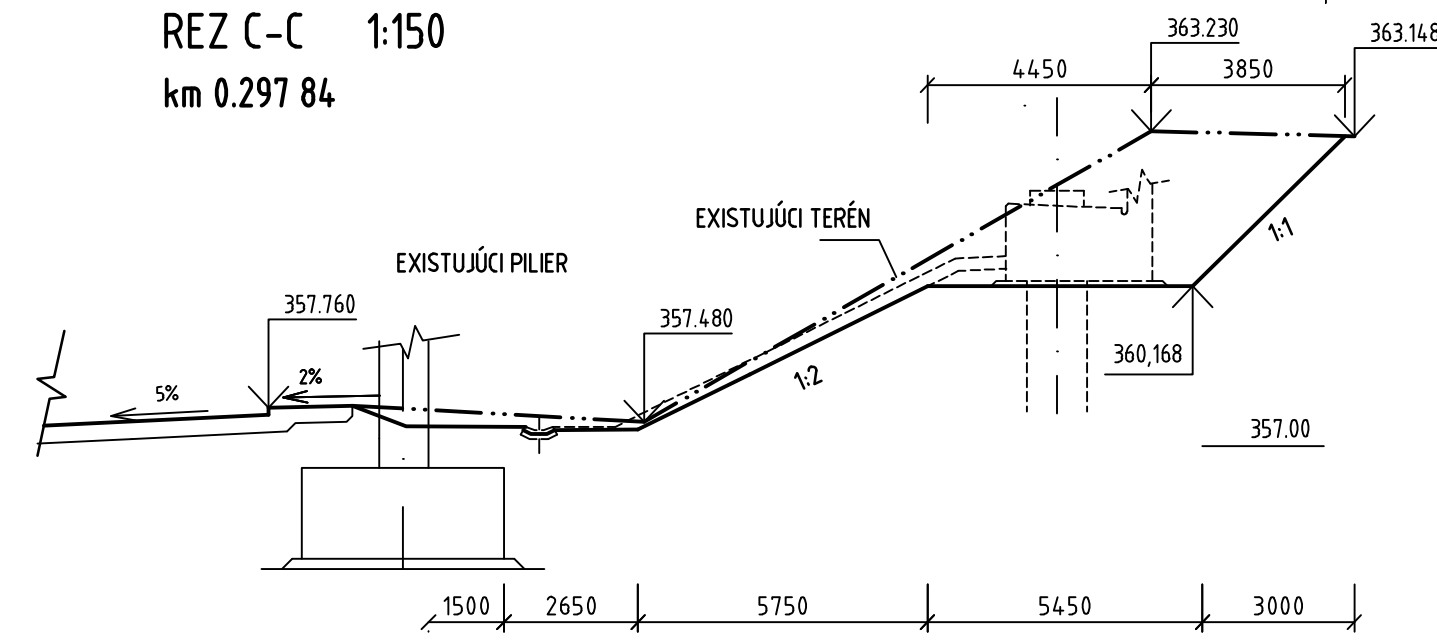


← RAJEC

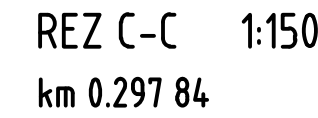

REZ B-B 1:150
V OSI PRAVÉHO MOSTA

- TRIEDA VÝŤATELNOSTI I - 50%, II - 50%
- TRIEDA ŤAŽITELNOSTI - III
- DĹŽKA ŽLABU Z BETÓN. ŽLABOVIEK Š.550mm, dĺ.500mm V BETÓN. LÔŽKU PRI PODPERE Č.2 JE 48.1m
- DĹŽKA ŽLABU Z BETÓN. ŽLABOVIEK Š.550mm, dĺ.500mm V BETÓN. LÔŽKU PRI PODPERE Č.3 JE 39.1m

NÁRODNÁ DIAL'NIČNÁ SPOLOČNOSŤ

DOKUMENTÁCIA NA STAVEBNÉ POVOLENIE
217-00

ZAKAZKA			
<h1 style="text-align: center;">DIALNIČNÝ PRÁVDAŽAČ</h1> <h2 style="text-align: center;">LIETAVSKÁ LÚČKA – ŽILINA</h2>			
ČASŤ STAVBY		MIEŠKOVIA 21, P.O. BOX 34 820 05 BRATISLAVA 25 TEL.: 02/5057 4703, FAX.: 02/5055 4796	
217-00 MOST NAD IV. OKRUŽNÍM V KM 7,090			
PRÍLOHA		STUPEŇ	ČÍSLO ZAKÁZKY
VÝKRES ZAKLADANIA		DSP	1347/1214
OBJEDNÁVATEĽ		OKRES ŽILINA	
NÁRODNÁ DIALNIČNÁ SPOLOČNOSŤ, a.s.		KATASTRÁLNE ÚZEMIE, BYTČICA	
HLAVNÝ INŽ. PRŮJ. Ing. Marek Goláb	TECH. KONTROLA Ing. Ladislav BAČA (CS)	SÚRODNÝCH VÝSTUP JTSK	
ZODP. PRŮJ. Ing. Zuzana STEFKOVÁ	VED. ÚSEKU Ing. Peter ŽIAK	VÝSKOVÝ SYSTÉM Bp	ČÍSLO PRÍLOHY
VÝPRACOVÁČ Ing. Zuzana STEFKOVÁ	DATUM 05.2014	FORMÁT 10x A4	4
		MERKA 1:150	SÚPRAVA