




M 1:100

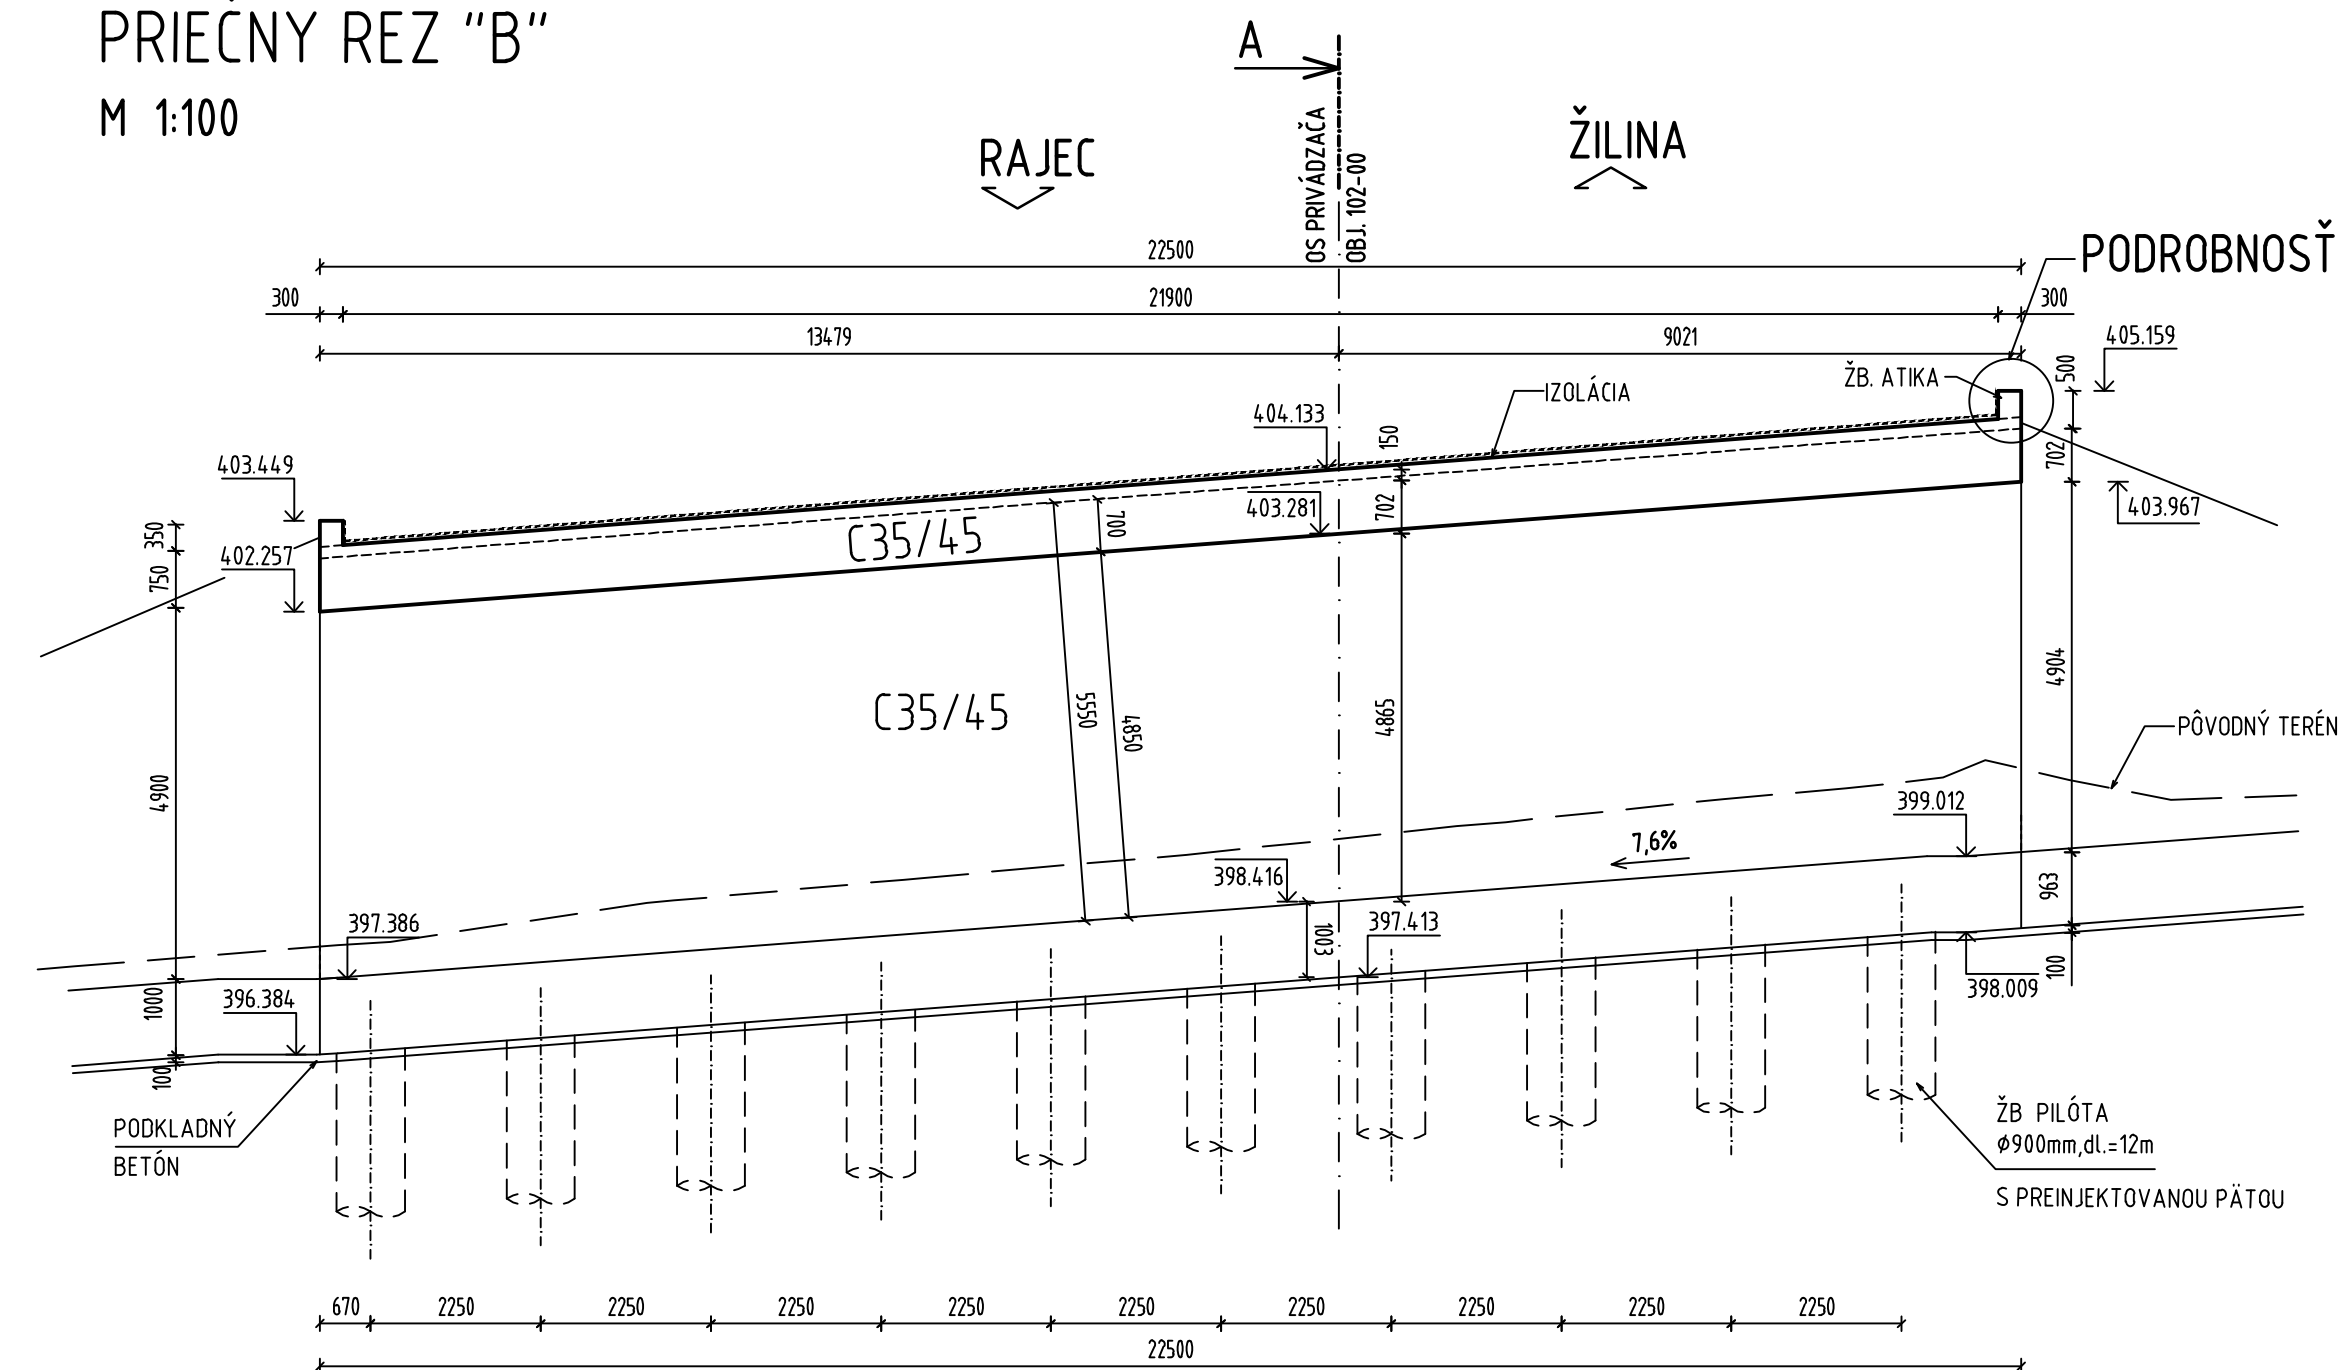

M 1:100

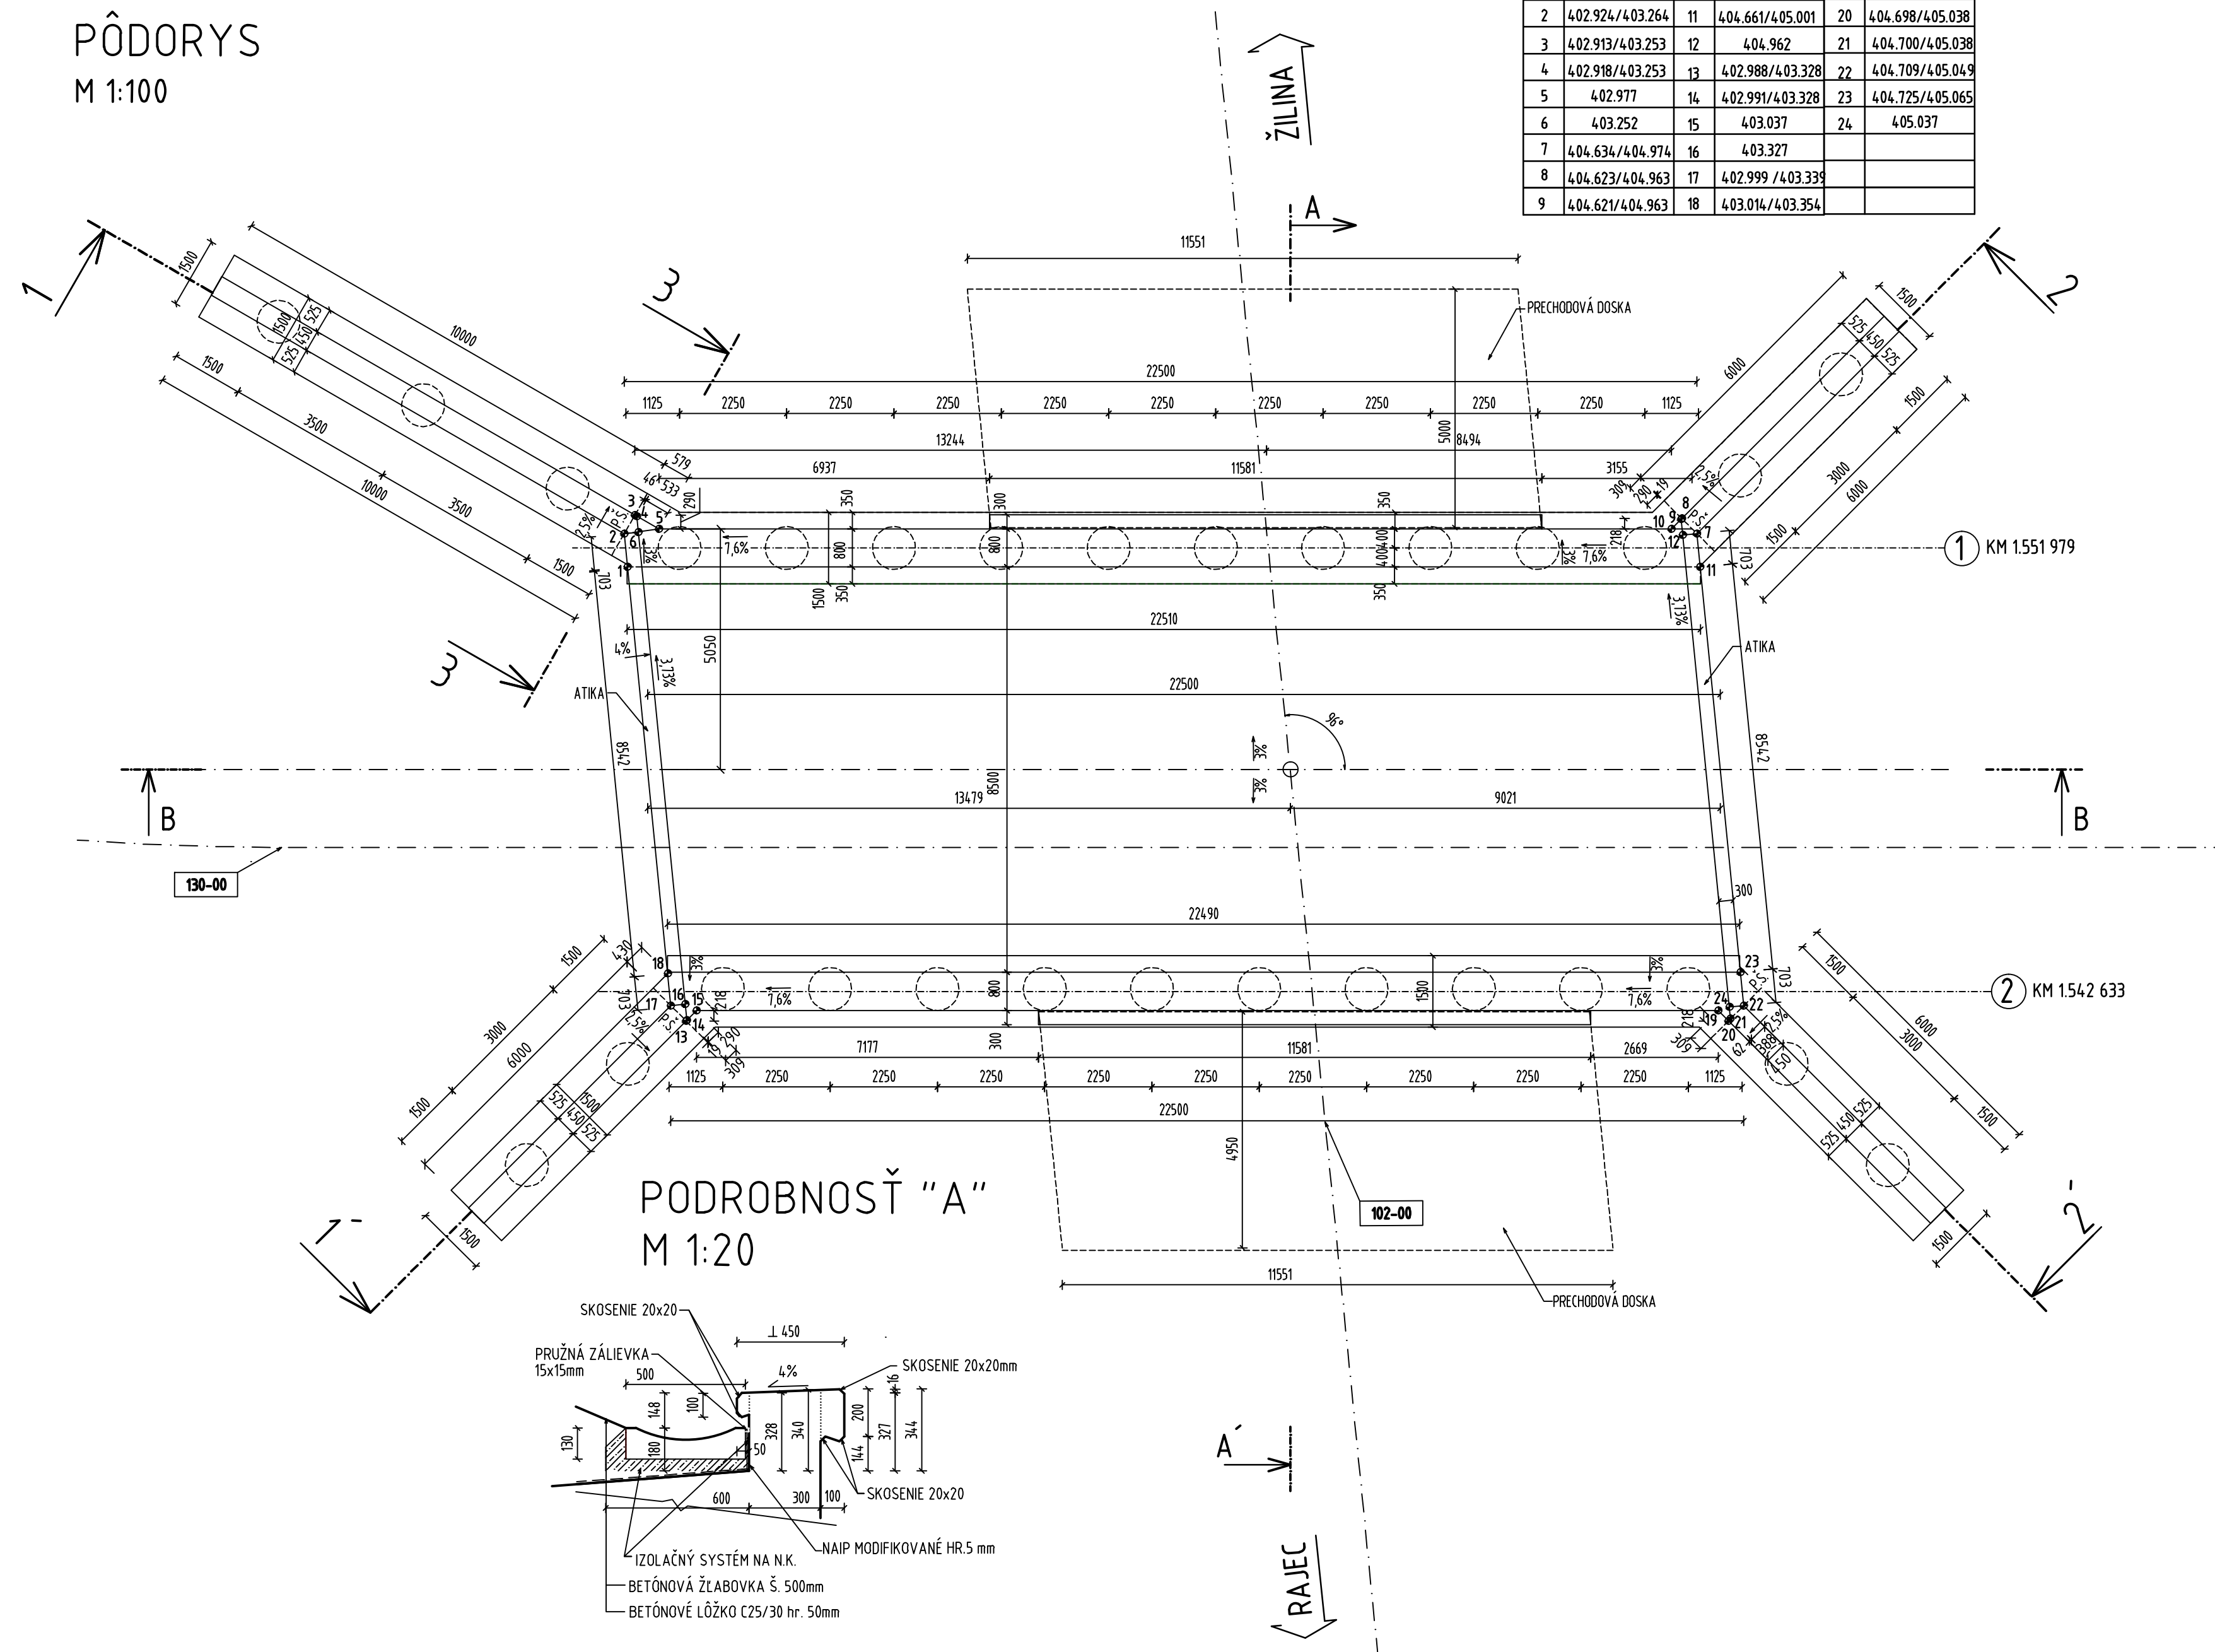


M 1:100

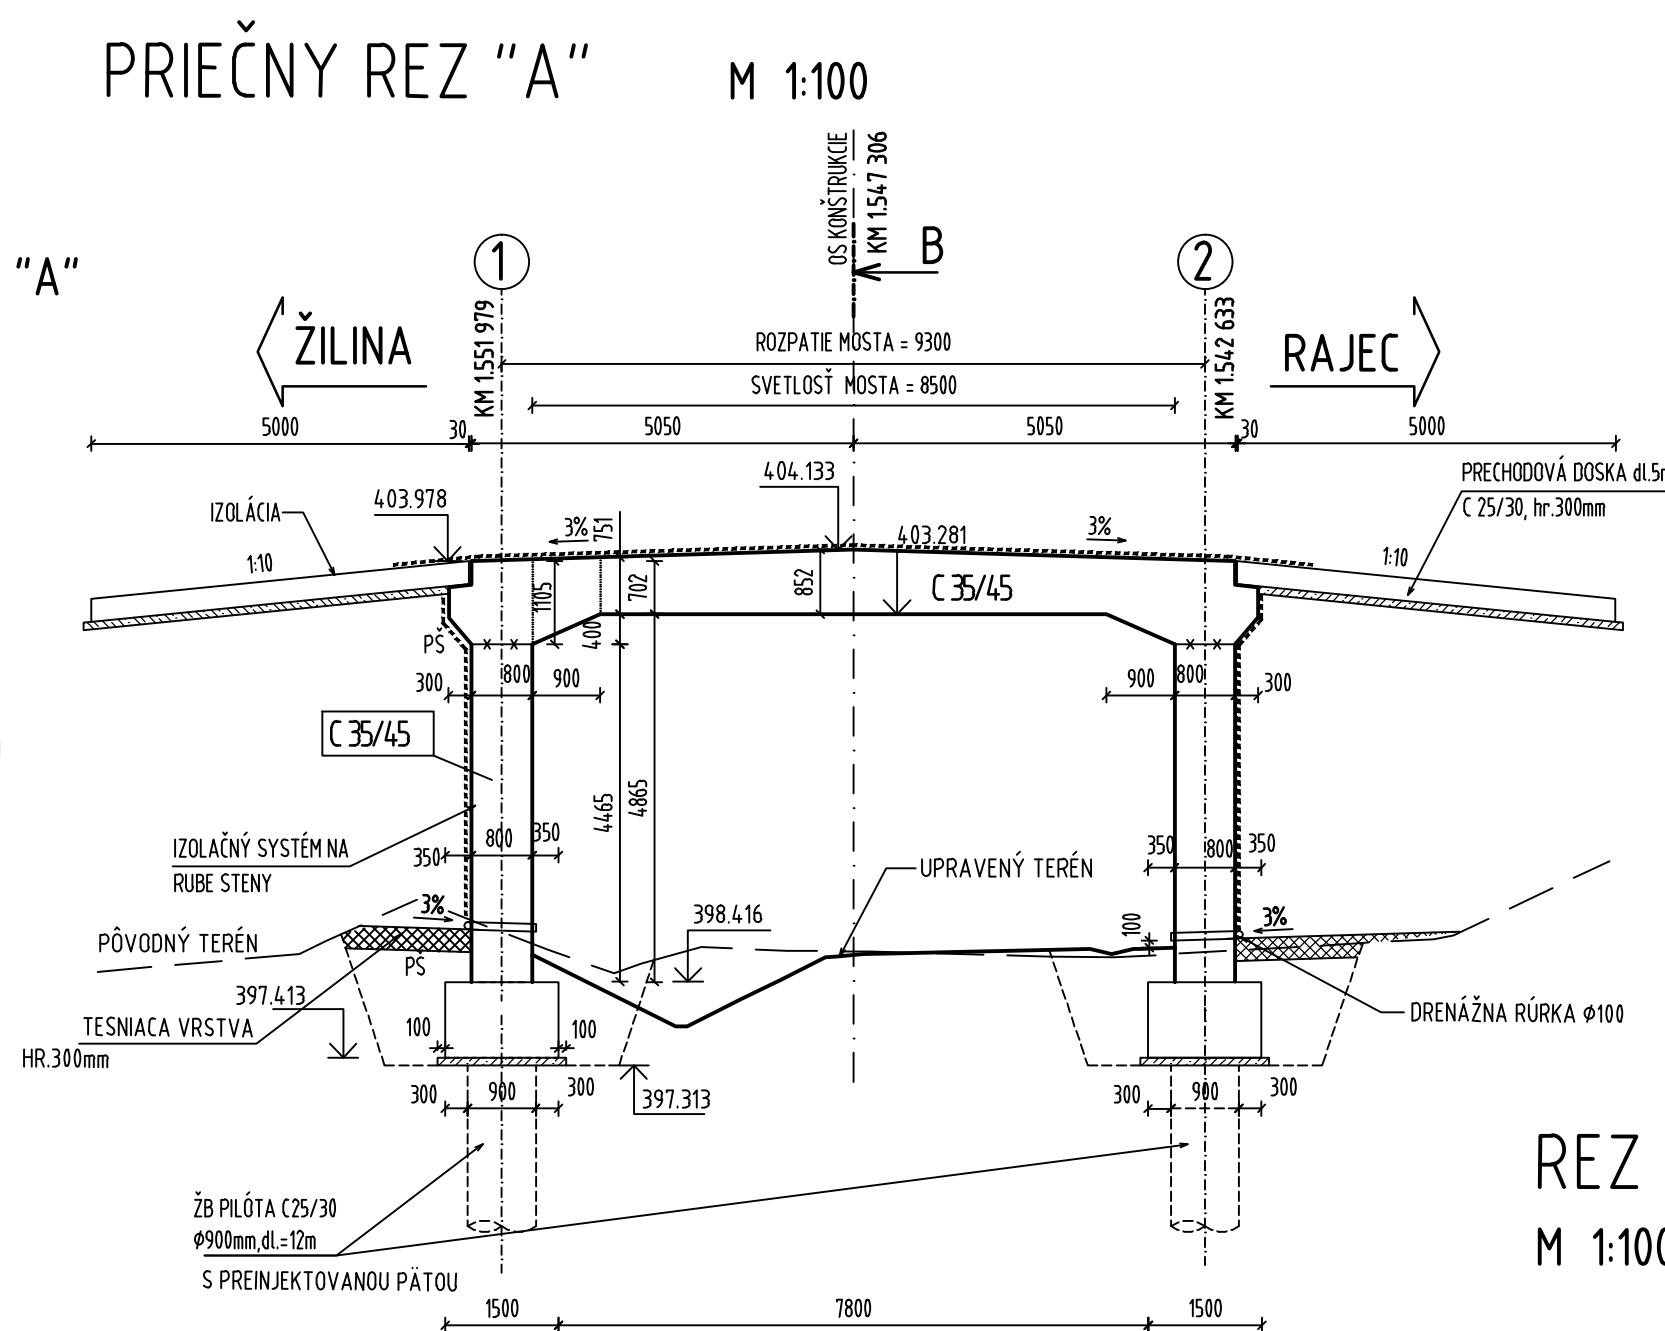


VÝŠKY N.K. A ATIKY

\checkmark BODU	h [m]	\checkmark BODU	h [m]	\checkmark BODU	h [m]
1	402.951/403.291	10	404.591	19	404.665
2	402.924/403.264	11	404.661/405.001	20	404.698/405.038
3	402.919/403.259	12	404.962	21	404.700/405.039
4	402.918/403.253	13	402.988/403.328	22	404.709/405.044
5	402.977	14	402.991/403.328	23	404.725/405.06
6	403.252	15	403.037	24	405.037
7	404.634/404.974	16	403.329		
8	404.623/403.963	17	402.999 / 403.337		
9	404.671/404.963	18	403.014/403.354		


M 1:100

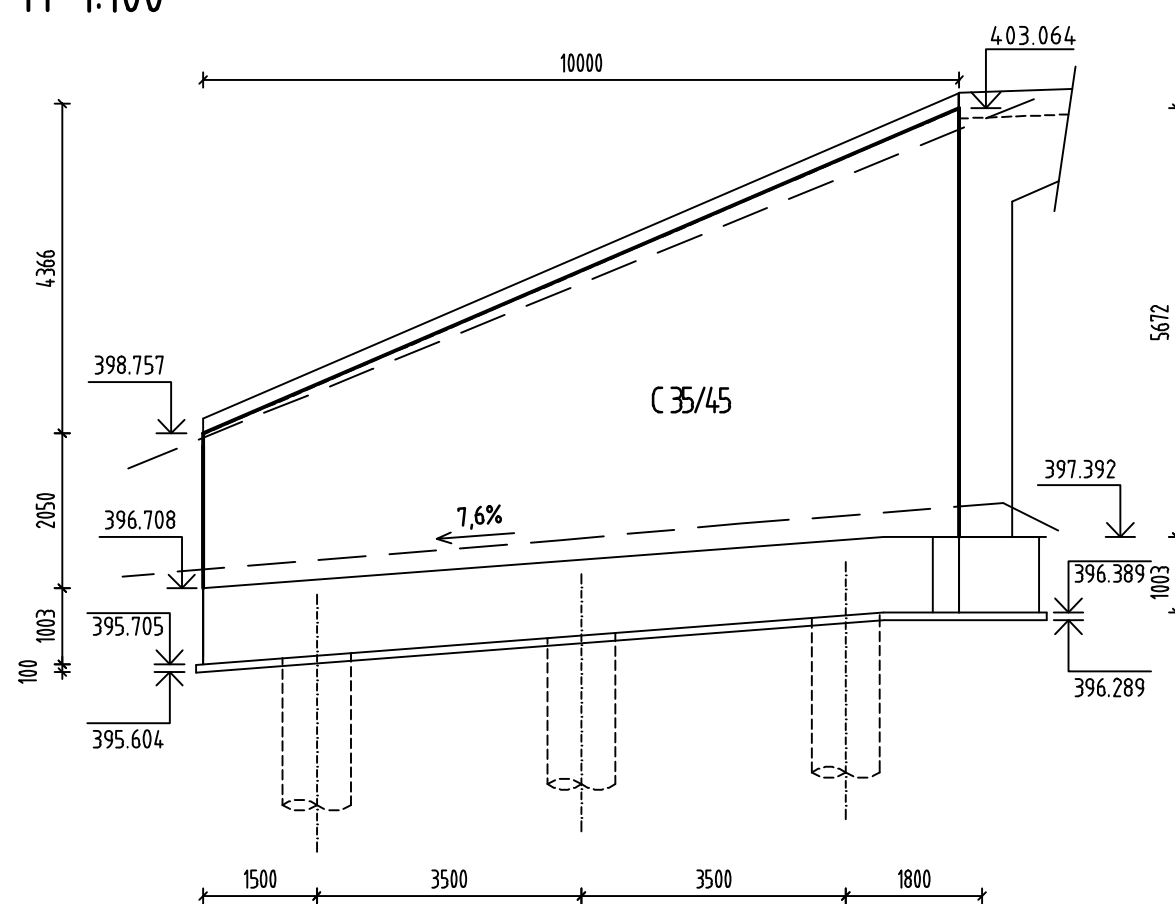


M 1:100

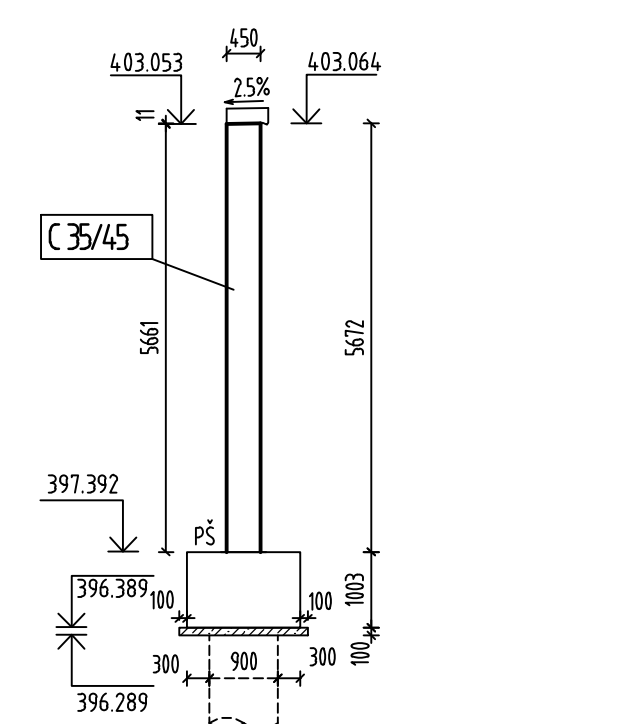


M 1:100

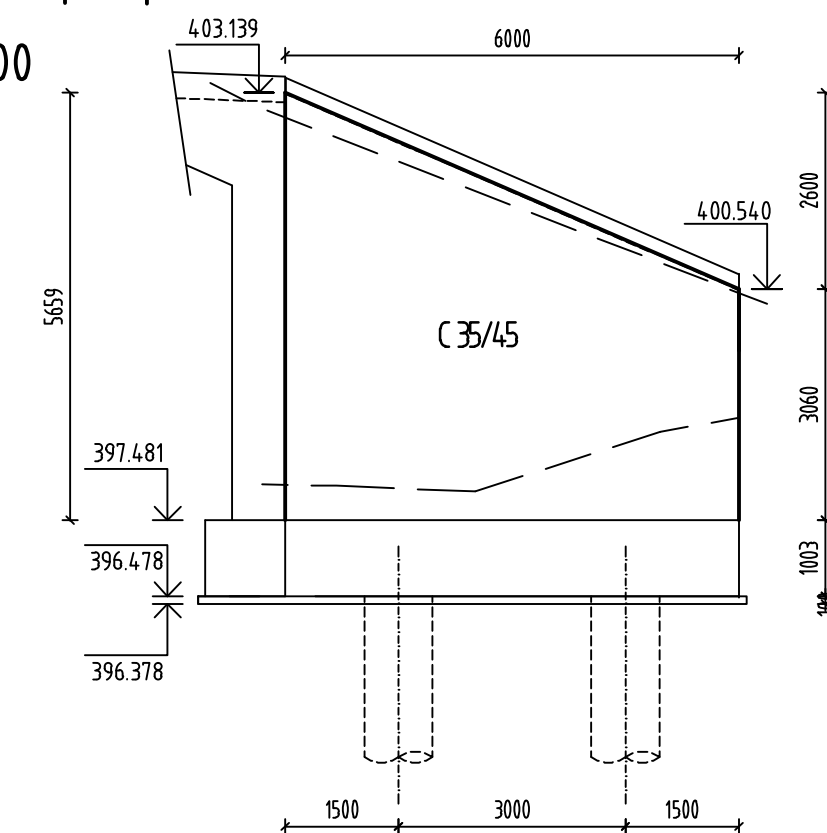

M 1:100

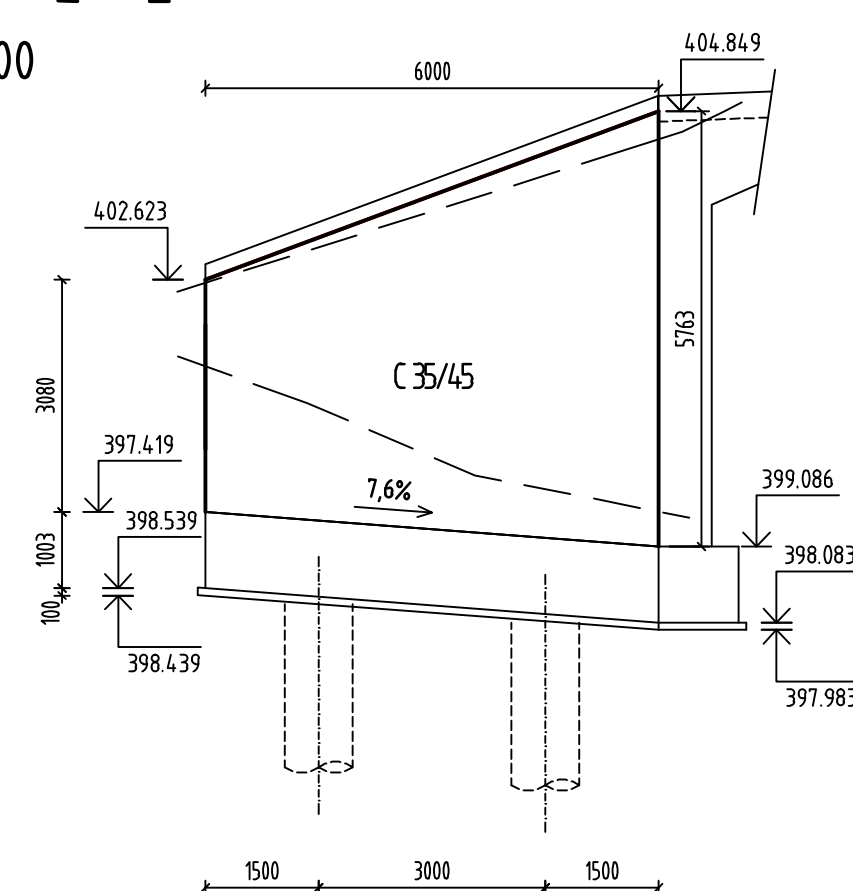

M 1:100

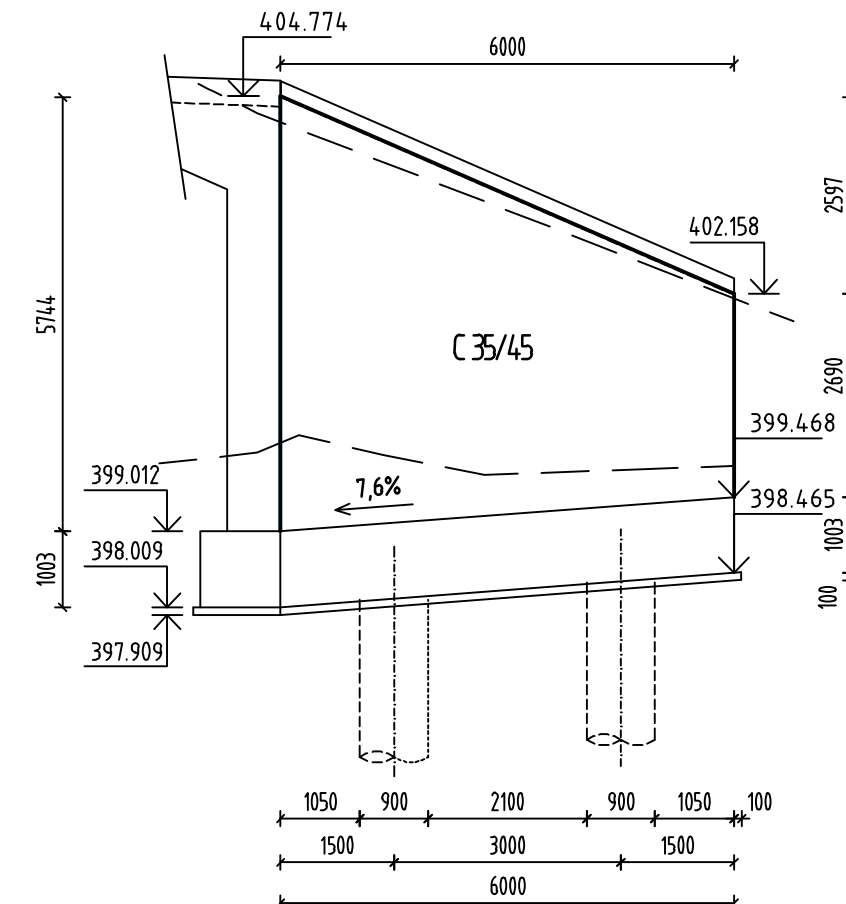

KRÍDLA:	C35/45 XC4.XD2.
---------	-----------------

KRÍDLA:	C35/45 XC4,XD2,XF4(SK)
NOSNÁ KONŠTRUKCIA:	C35/45 XC4,XD3,XF4(SK)
PRECHODOVÉ DOSKY:	C25/30 XC2,XF1(SK)

BETONÁRSKA VÝSTUŽ	B500B
-------------------	-------

BETONÁRSKA VÝSTUŽ	B500B
-------------------	-------


- VŠETKY PLOCHY BETÓNOVÝCH KONŠTRUKCIÍ, KTORÉ BUDÚ TRVALE V STYKU SO ZEMINOU BUDÚ CHRÁNENÉ PRED ÚČINKAMI VHLKOSTI NAPR. 1x PENETREČNÝM A 2x ASFALTOVÝM NÁTEROM ZA STUDENA

OBJEDNÁVATEL



NÁRODNÁ DIAĽNIČNÁ SPOLOČNOSŤ

DOKUMENTÁCIA NA STAVEBNÉ POVOLENIE
219-00

ZÁKAZKA			
DIAĽNIČNÝ PRÍVÁDZAČ LIETAVSKÁ LÚČKA - ŽILINA			
ČASŤ STAVBY 219-00 MOST NA PRÍVÁDZAČI V KM 1,543 - 1,552		MILETĽOVÁ 21, P.O. BOX 34 820 05 BRATISLAVA 34 TEL.: 02/5057 4703, FAX.: 02/5057 4798	
PRÍLOHA TVAR KONŠTRUKCIE		STUPEŇ DSP	ČÍSLO ZÁKAZKY 1347/2014
OBJEDNÁVATEĽ NÁRODNÁ DIAĽNIČNÁ SPOLOČNOSŤ, a.s.		GKRES ŽILINA	
HLAVNÝ INŽ. PROJ. Ing. Marek Goláb <i>Goláb</i>	TECH. KONTROLA Ing. Ladislav BAČA,CS. <i>Bača</i>	SÚRADNICOVÝ SYSTÉM JTSK	
ZODP. PROJ. Ing. Dušan Ďuriš <i>Ďuriš</i>	VED. ÚSEKU Ing. Peter ŽIAK <i>Žiak</i>	VÝSKOVÝ SYSTÉM Bpv	
VYPRACOVAL Ing. Marcel Novák <i>Novák</i>	DÁTUM 05.2014	FORMÁT 8xA4	MIERKA 1:500,20
		ČÍSLO PRÍLOHY 6.0	SÚPRAVA