


PRIEČNY REZ M=1:25

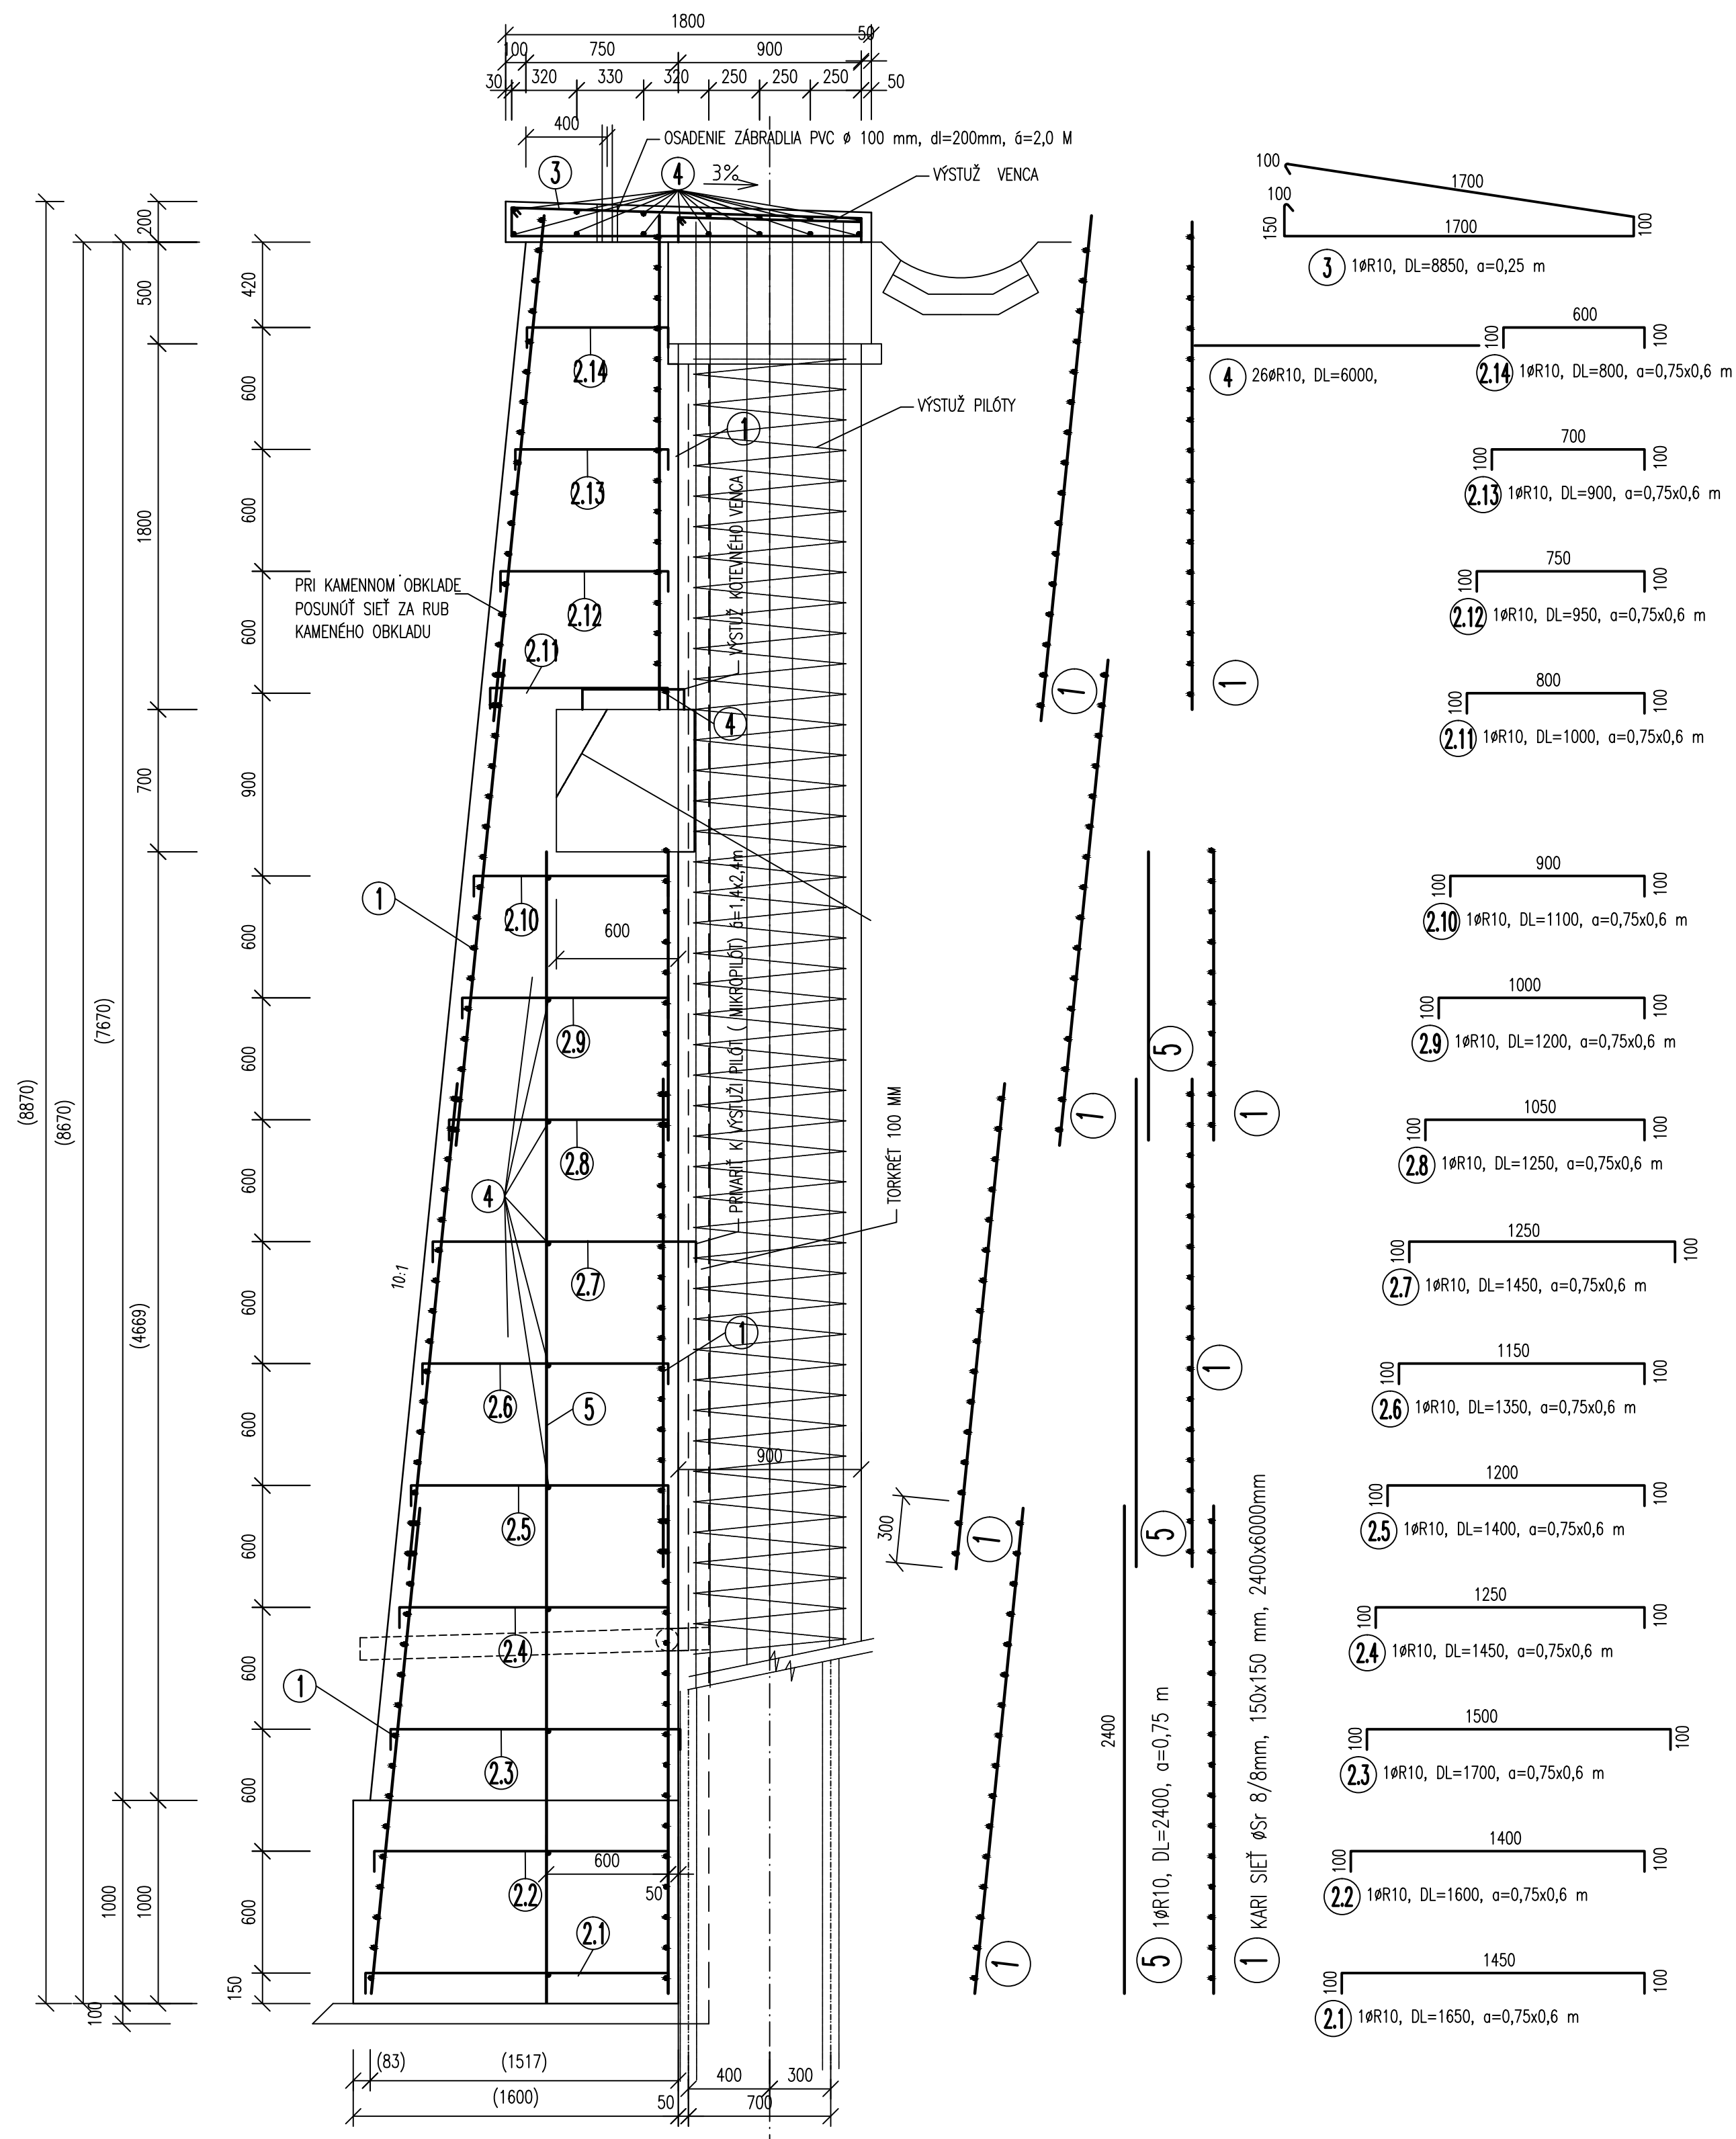

POZNÁMKA :

(7516) - PREMENLIVÉ ROZMERY

OCEĽ B500B (ØR)

BETÓN STN EN 206-1 C30/37 XC4, XF2, XD2 Cl-0,4- Dmax=25 mm

-DRIEK POHLADOVÉHO BETÓNU, RÍMSA

BETÓN STN EN 206-1 C25/30 XC2, Cl-0,4- Dmax=25 mm - DRIEK S

KAMENNÝM OBKLADEM

BETÓN STN EN 206-1 C16/20 XC2, Cl-0,4- Dmax=25 mm - ZÁKLAD

KRYTIE 50MM - HLADKÝ POVRCH, 100 mm - ČLENENÝ POVRCH

OBJEDNÁVATEĽ



NÁRODNÁ DIAĽNIČNÁ SPOLOČNOSŤ

ZHOTOVITEĽ DOKUMENTÁCIE NA STAVEBNÉ POVOLENIE		
GEOCONSULT S.R.O.		
MILETIČOVA 21, P.O.BOX 34, 820 05 BRATISLAVA 25		
HL. INŽ. PROJ. Ing. Marek GOLÁB	VED. ÚSEKU Ing. Peter ŽIAK	ČÍS.ZÁK. 1347/1214



DOKUMENTÁCIA NA STAVEBNÉ POVOLENIE 223-00

ZÁKAZKA		DIAĽNIČNÝ PRIVÁDZAČ LIETAVSKÁ LÚČKA - ŽILINA		GEOstatik	
ČASŤ STAVBY		223-00 ZÁRUBNÝ MÚR - VPRAVO KM 3,260-3,565		GEOstatik a.s. Kragujevská 11 010 01 Žilina	
PRÍLOHA		VÝKRES VÝSTUŽE OBKLADEHOTO MÚRA		STUPEŇ DSP	ČÍSLO ZÁKAZKY 1 04 14
OBJEDNÁVATEĽ		NÁRODNÁ DIAĽNIČNÁ SPOLOČNOSŤ, a.s.		OKRES ŽILINA	
HLAVNÝ INŽ. PROJ. Ing. Marek GOLÁB		TECH. KONTROLA Ing. Jana HOLUBČÍKOVÁ		SÚRADNICOVÝ SYSTÉM JTSK	
ZODP. PROJ. Ing. Ľubomír KOLÁR		VED. ÚSEKU Ing. Jana HOLUBČÍKOVÁ		VÝŠKOVÝ SYSTÉM Bpv	
VYPRACOVAL Ing. Marek ZÁCHENSKÝ		DÁTUM 05.2014		FORMÁT 6x A4	MIERKA 1:25
				ČÍSLO PRÍLOHY 10	SÚPRAVA