

ZOZNAM SÚRADNÍČ VRCHOLOVÝCH BODOV TRASY

STOKA "A"			
BOD	STANIČENIE	SÚRADNICA Y	SÚRADNICA X
ZÚ(A)	0,000 00	445108.052	1180819.546
Š 1	0,003 40	445107.245	1180822.853
Š 2	0,021 30	445097.640	1180837.958
Š 3	0,048 80	445086.177	1180862.955
Š 4	0,073 89	445062.699	1180854.113
Š 5	0,077 73	445061.345	1180857.708
Š 6	0,125 73	445106.263	1180874.632
Š 7	0,175 73	445153.055	1180892.253
Š 8	0,225 73	445199.839	1180909.896
Š 9	0,275 73	445246.161	1180928.717
Š 10	0,325 73	445290.805	1180951.232
Š 11=KÚ	0,365 73	445325.985	1180970.271
STOKA "A-1"			
BOD	STANIČENIE	SÚRADNICA Y	SÚRADNICA X
ZÚ=Š5(A)	0,000 00	445061.345	1180857.708
Š 12	0,050 00	445014.550	1180840.095
Š 13	0,100 00	444967.846	1180822.242
Š 14	0,150 00	444922.028	1180802.225
Š 15	0,185 00	444891.236	1180785.586
Š 16=KÚ	0,230 00	444853.683	1180760.790

501-02 DAŽĎOVÁ KANALIZÁCIA ČASTI STAVBY 102-00

OBJEDNÁVATEĽ




NÁRODNÁ DIAĽNIČNÁ SPOLOČNOSŤ

DOKUMENTÁCIA NA STAVEBNÉ POVOLENIE
501-02

PRESNOSŤ VYTÝČENIA PODĽA STN 73 0422 A STN 01 3419 A ICH ZMIEN Č. 1

ZÁKAZKA		DIAĽNIČNÝ PRIVÁDZAČ LIETAVSKÁ LÚČKA - ŽILINA		
ČASŤ STAVBY		501-02 Dažďová kanalizácia časti stavby 102-00		MILETIČOVA 21, P.O. BOX 34 820 05 BRATISLAVA 25 TEL.: 02/5057 4703, FAX.: 02/5057 4798
PRÍLOHA		VYTÝČOVACÍ VÝKRES-stokový systém A		STUPEŇ DSP ČÍSLO ZÁKAZKY 1347/1214
OBJEDNÁVATEĽ		NÁRODNÁ DIAĽNIČNÁ SPOLOČNOSŤ, a.s.		OKRES ŽILINA
HLAVNÝ INŽ. PROJ.		Ing. Marek GOLÁB		TECH. KONTROLA
Ing. Marek GOLÁB		Ing. Ondrej KUPČEK		SÚRADNICOVÝ SYSTÉM
ZODP. PROJ.		Ing. Eva VOLLEKOVÁ		VED. ÚSEKU
Ing. Eva VOLLEKOVÁ		Ing. Peter ŽIAK		VÝŠKOVÝ SYSTÉM
VYPRACOVAL		Ing. Monika HLŮŠKOVÁ		DÁTUM
Ing. Monika HLŮŠKOVÁ		05.2014		FORMÁT
				4x A4
				MIERKA
				1:1000
				ČÍSLO PRÍLOHY
				3.1
				SÚPRAVA

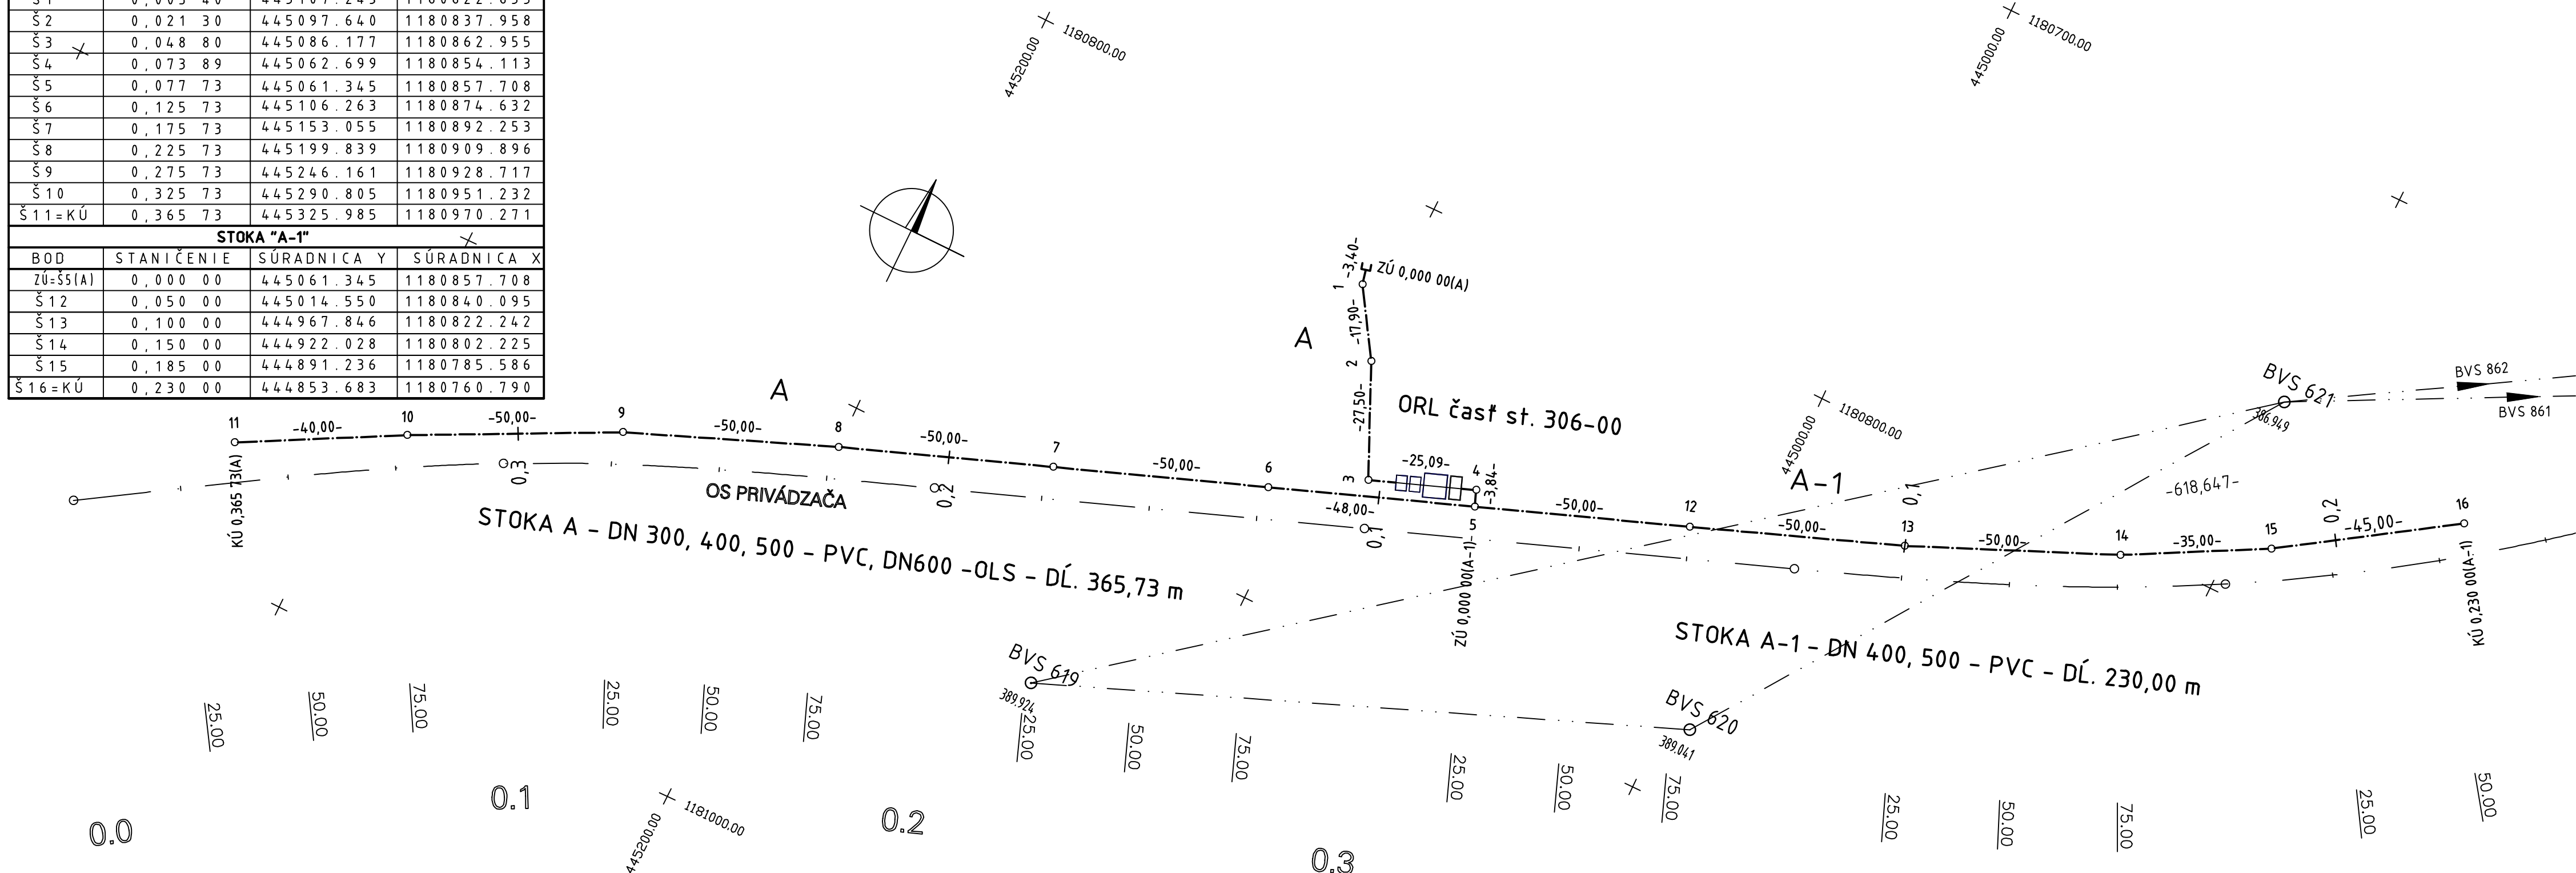

BODY VYTÝČOVACEJ SIETE PRIVÁDZAČA LIETAVSKÁ LÚČKA - ŽILINA

č. bodu	súradnica y	súradnica x	v ýška z
BVS 619	445135.767	1180939.479	389.924
BVS 620	444993.952	1180882.347	389.041
BVS 621	444903.443	1180753.744	386.946