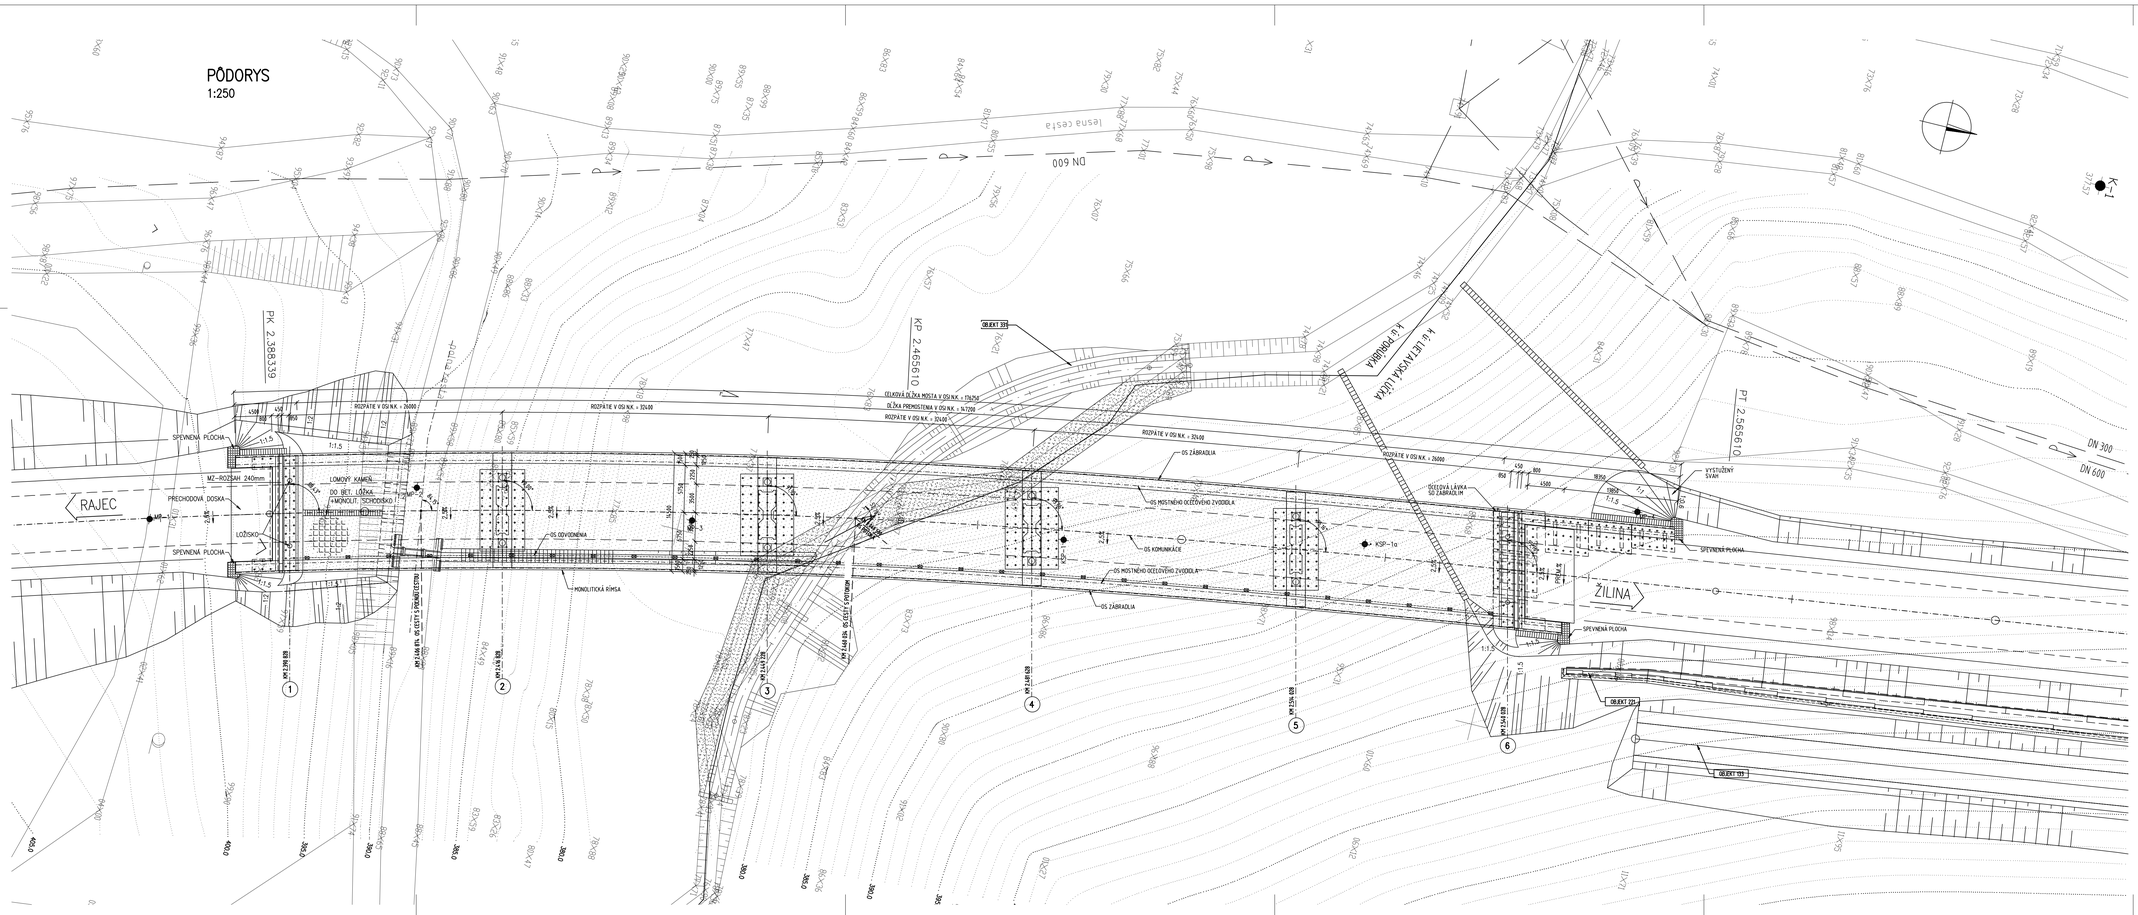
PÔDORYS
1:250
RAJEC
ŽILINA
PK 2.388339
KP 2.465610
PT 2.565610
OBJEKT 339
DN 600
DN 300
DN 600
Iesna cesta
V.Č. LIETAVSKÁ LÚČKA
SPEVNENÁ PLOCHA
MZ-ROZSAH 240mm
LOMOVÝ KAMEŇ DO BET. LÔŽKA + MONOLIT. SCHODISKO
