

DRUH POVRCHU ÚZEMIA  
KATASTRÁLNE ÚZEMIE  
OKRES:

POPIS OBJEKTŮV:

SKLONOVÉ POMERY:

ZMENA PRIEČNEHO SKLONU:


KÓTY NIVELETY:

KÓTY TERÉNU:

POROVNÁVACIA ROVINA:

STANIČNIE:

SMEROVÉ POMERY:

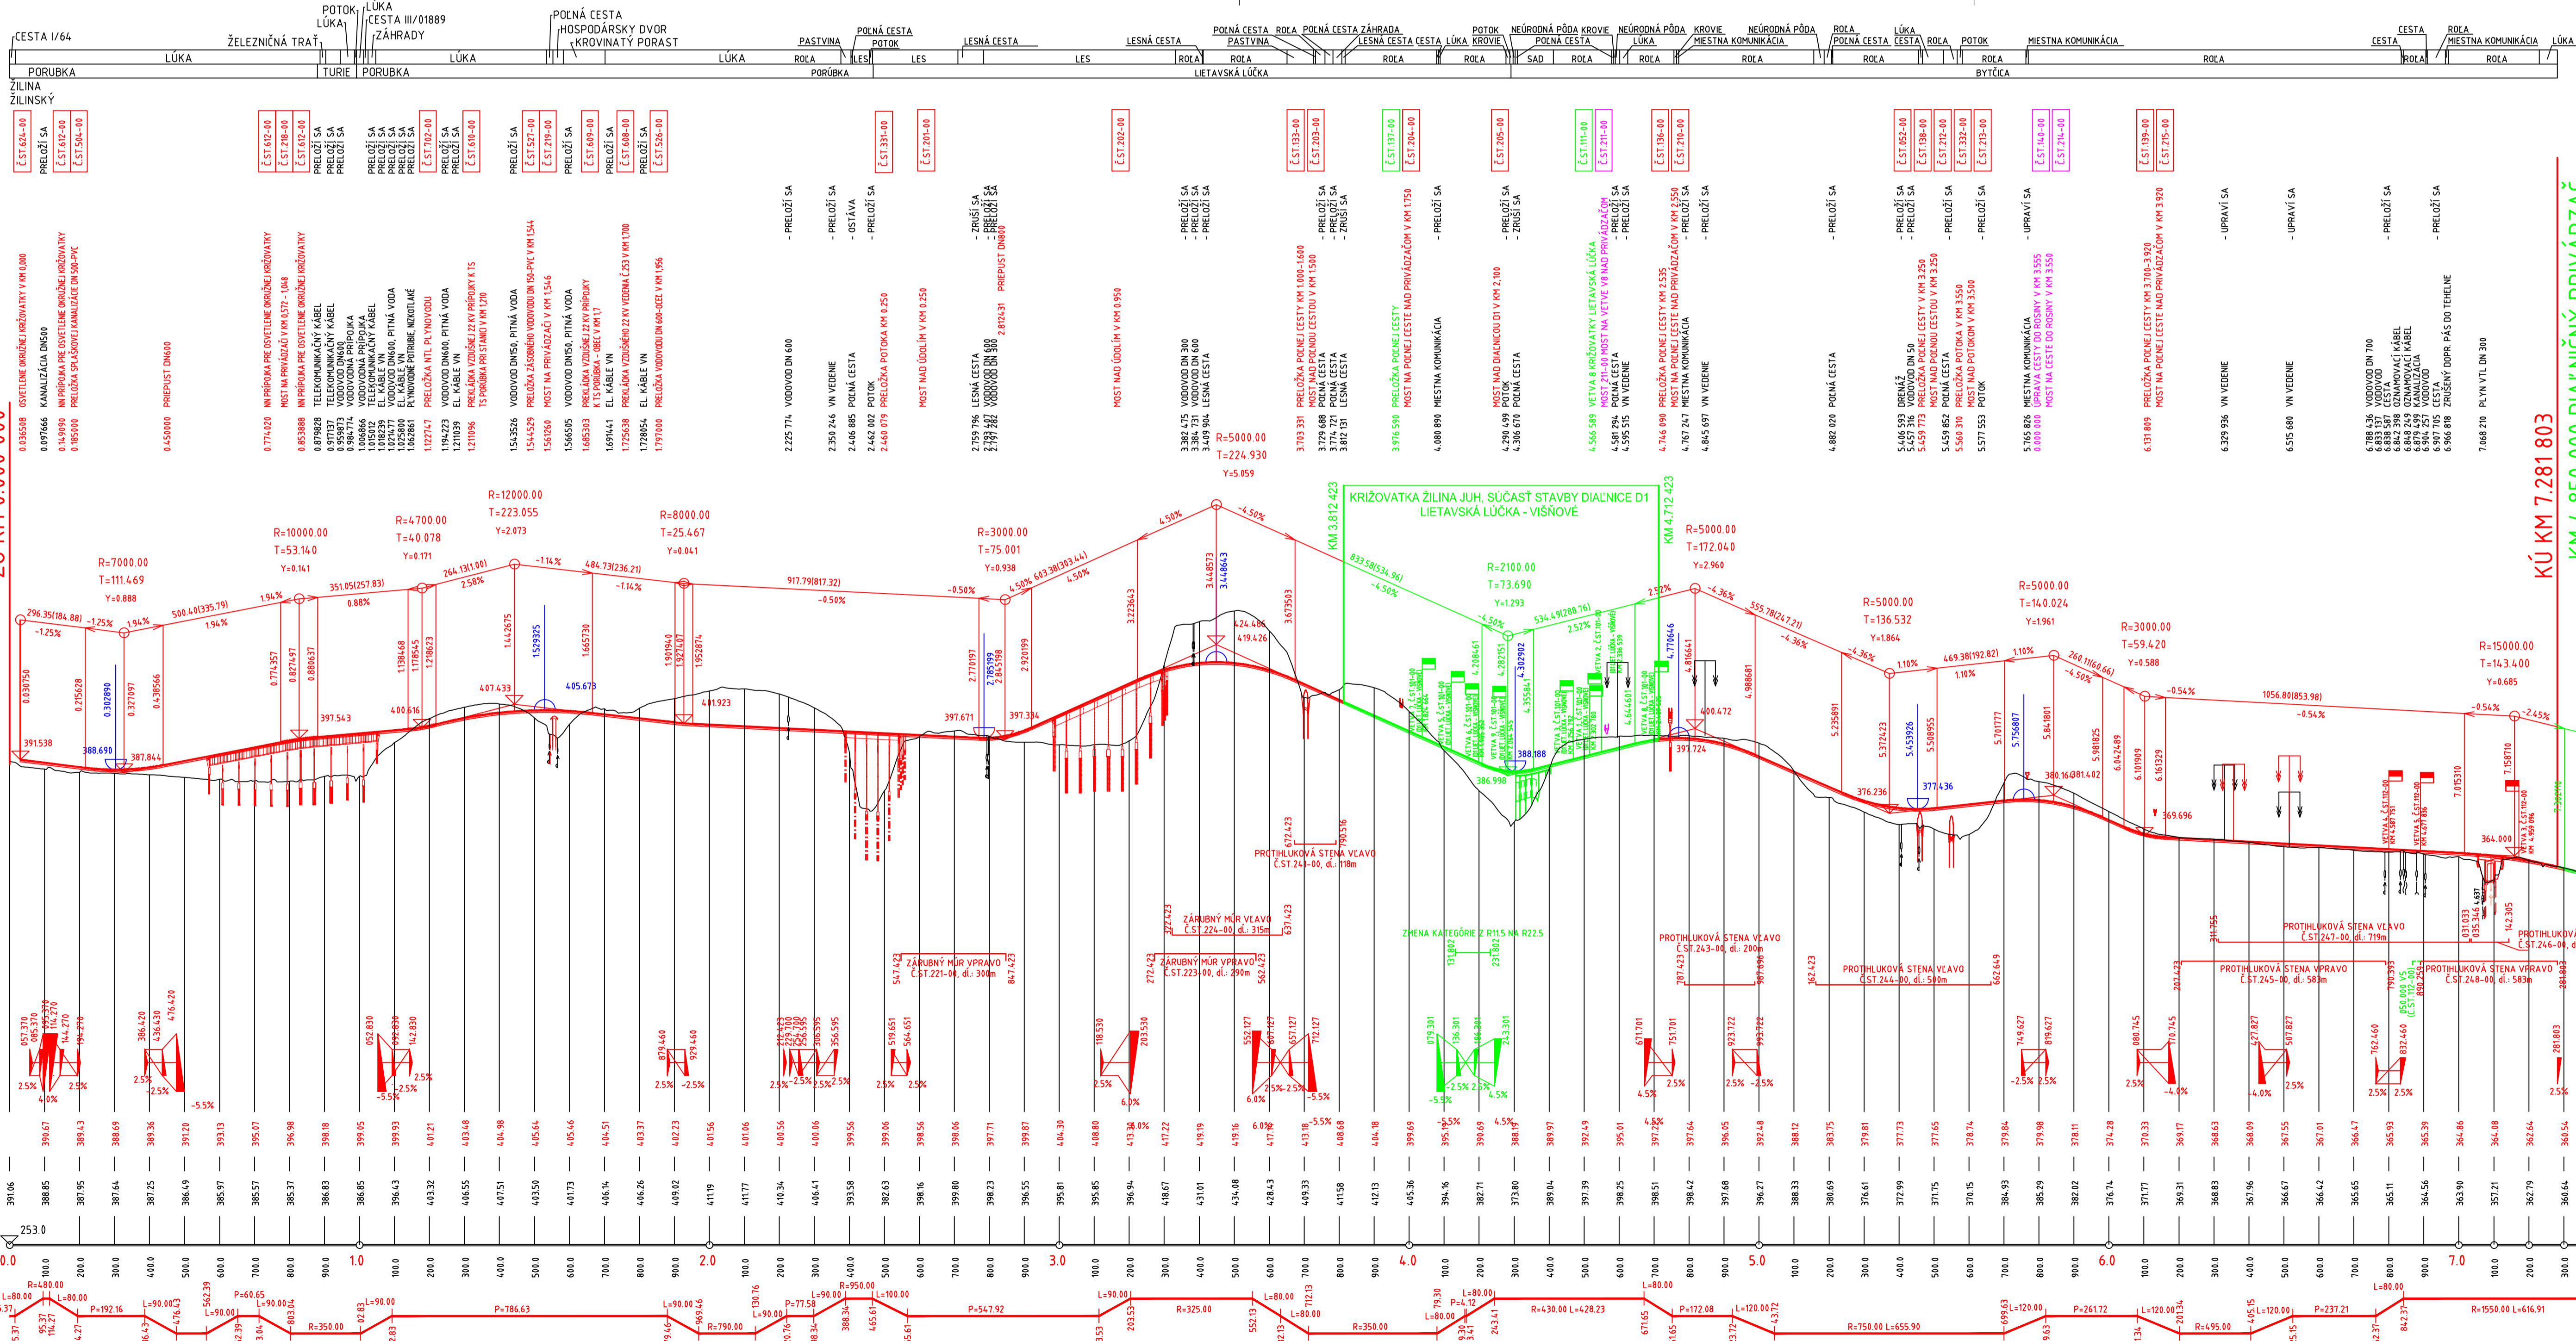

OBJEDNÁVATEL



NÁRODNÁ DIALNIČNÁ SPOLOČNOSŤ

DOKUMENTÁCIA NA STAVEBNÉ POVOLENIE  
B.3

ZÁKAZKA		DIALNIČNÝ PRIVÁDZAČ LIETAVSKÁ LÚČKA - ŽILINA	
PRÍLOHA		POZDĽNY PROFIL 1:10 000	STUPEŇ DSP
OBJEDNÁVATEL		NÁRODNÁ DIALNIČNÁ SPOLOČNOSŤ, a.s.	ČÍSLO ZAKAZKY 1347/1214
HLAVNÝ INŽ. PROJ. Ing. Marek GOLÁB		TECH. KONTROLA Ing. Andrej KUPČO	SÚRADNICOVÝ SYSTÉM JTSK
ZODP. PROJ. Ing. Marek GOLÁB		VED. ÚSEKU Ing. Peter ŽIAK	VÝŠKOVÝ SYSTÉM BpV
VYPRACOVANÉ Ing. Dušan HESTERA		FORMÁT 6x A4	VEŠKA 1:10 000 / 1 000
KATASTRÁLNE ÚZEMIE ŽILINA, BYTČICA, LIETAVSKÁ LÚČKA, PORÚBKA, TURIE		ČÍSLO PRÍLOHY	SÚPRAVA