



DETAIL DILATAČNEJ ŠKÁRY A TORKRÉTU
M=1:10

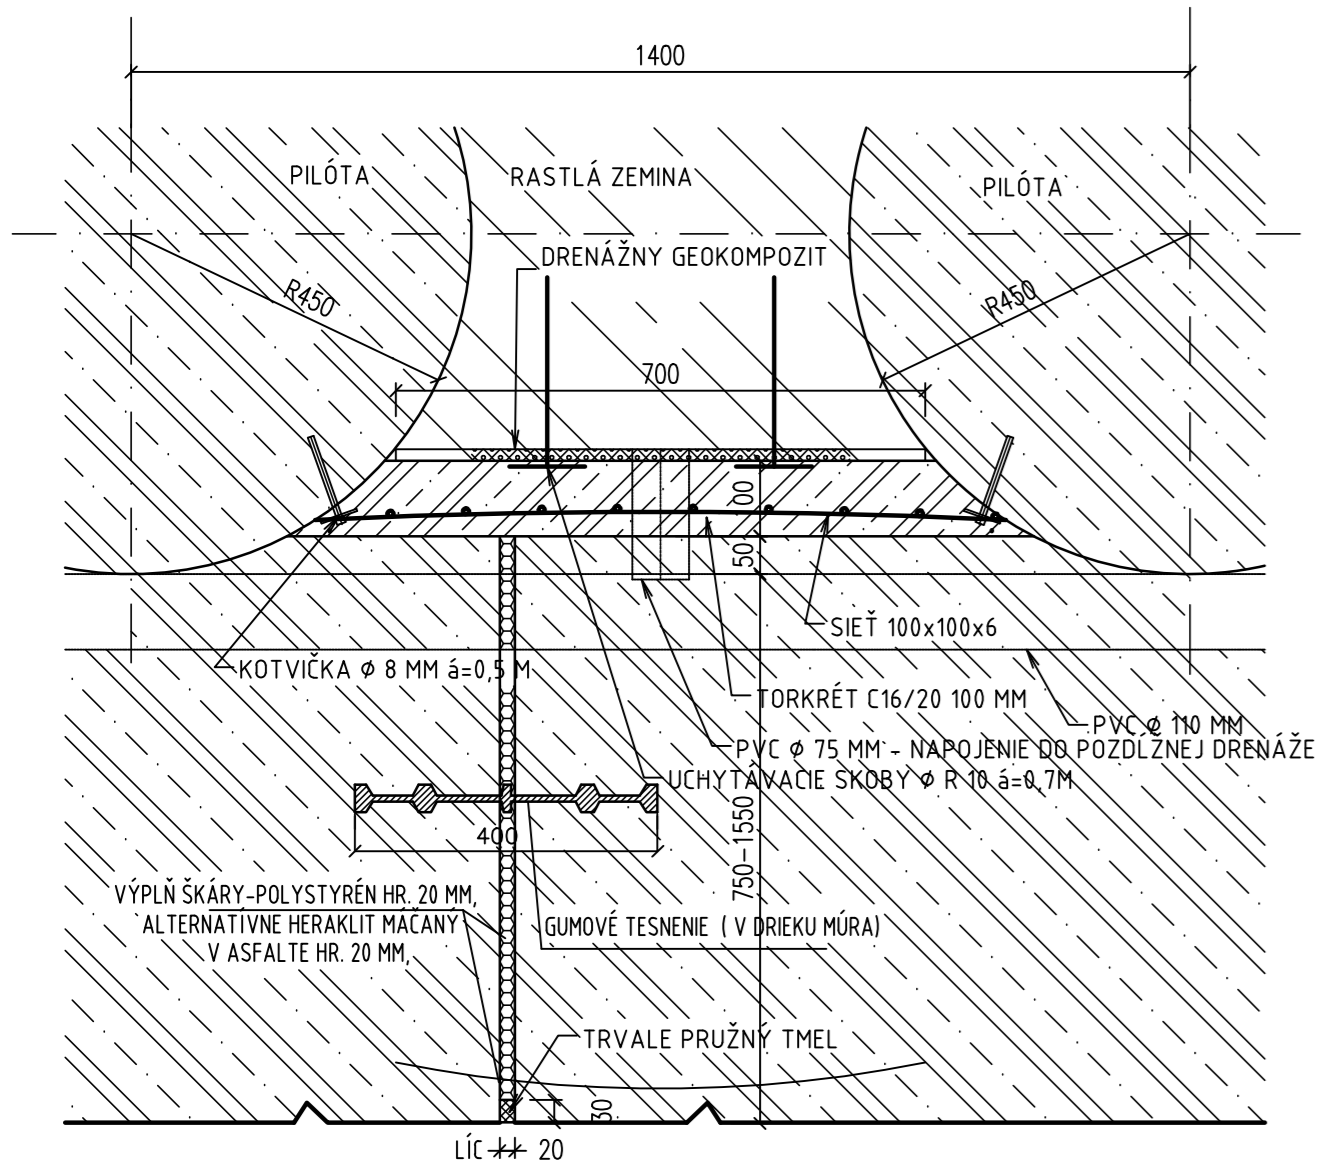

VZOROVÝ PRIEČNY REZ km 3,487 42 M=1:100

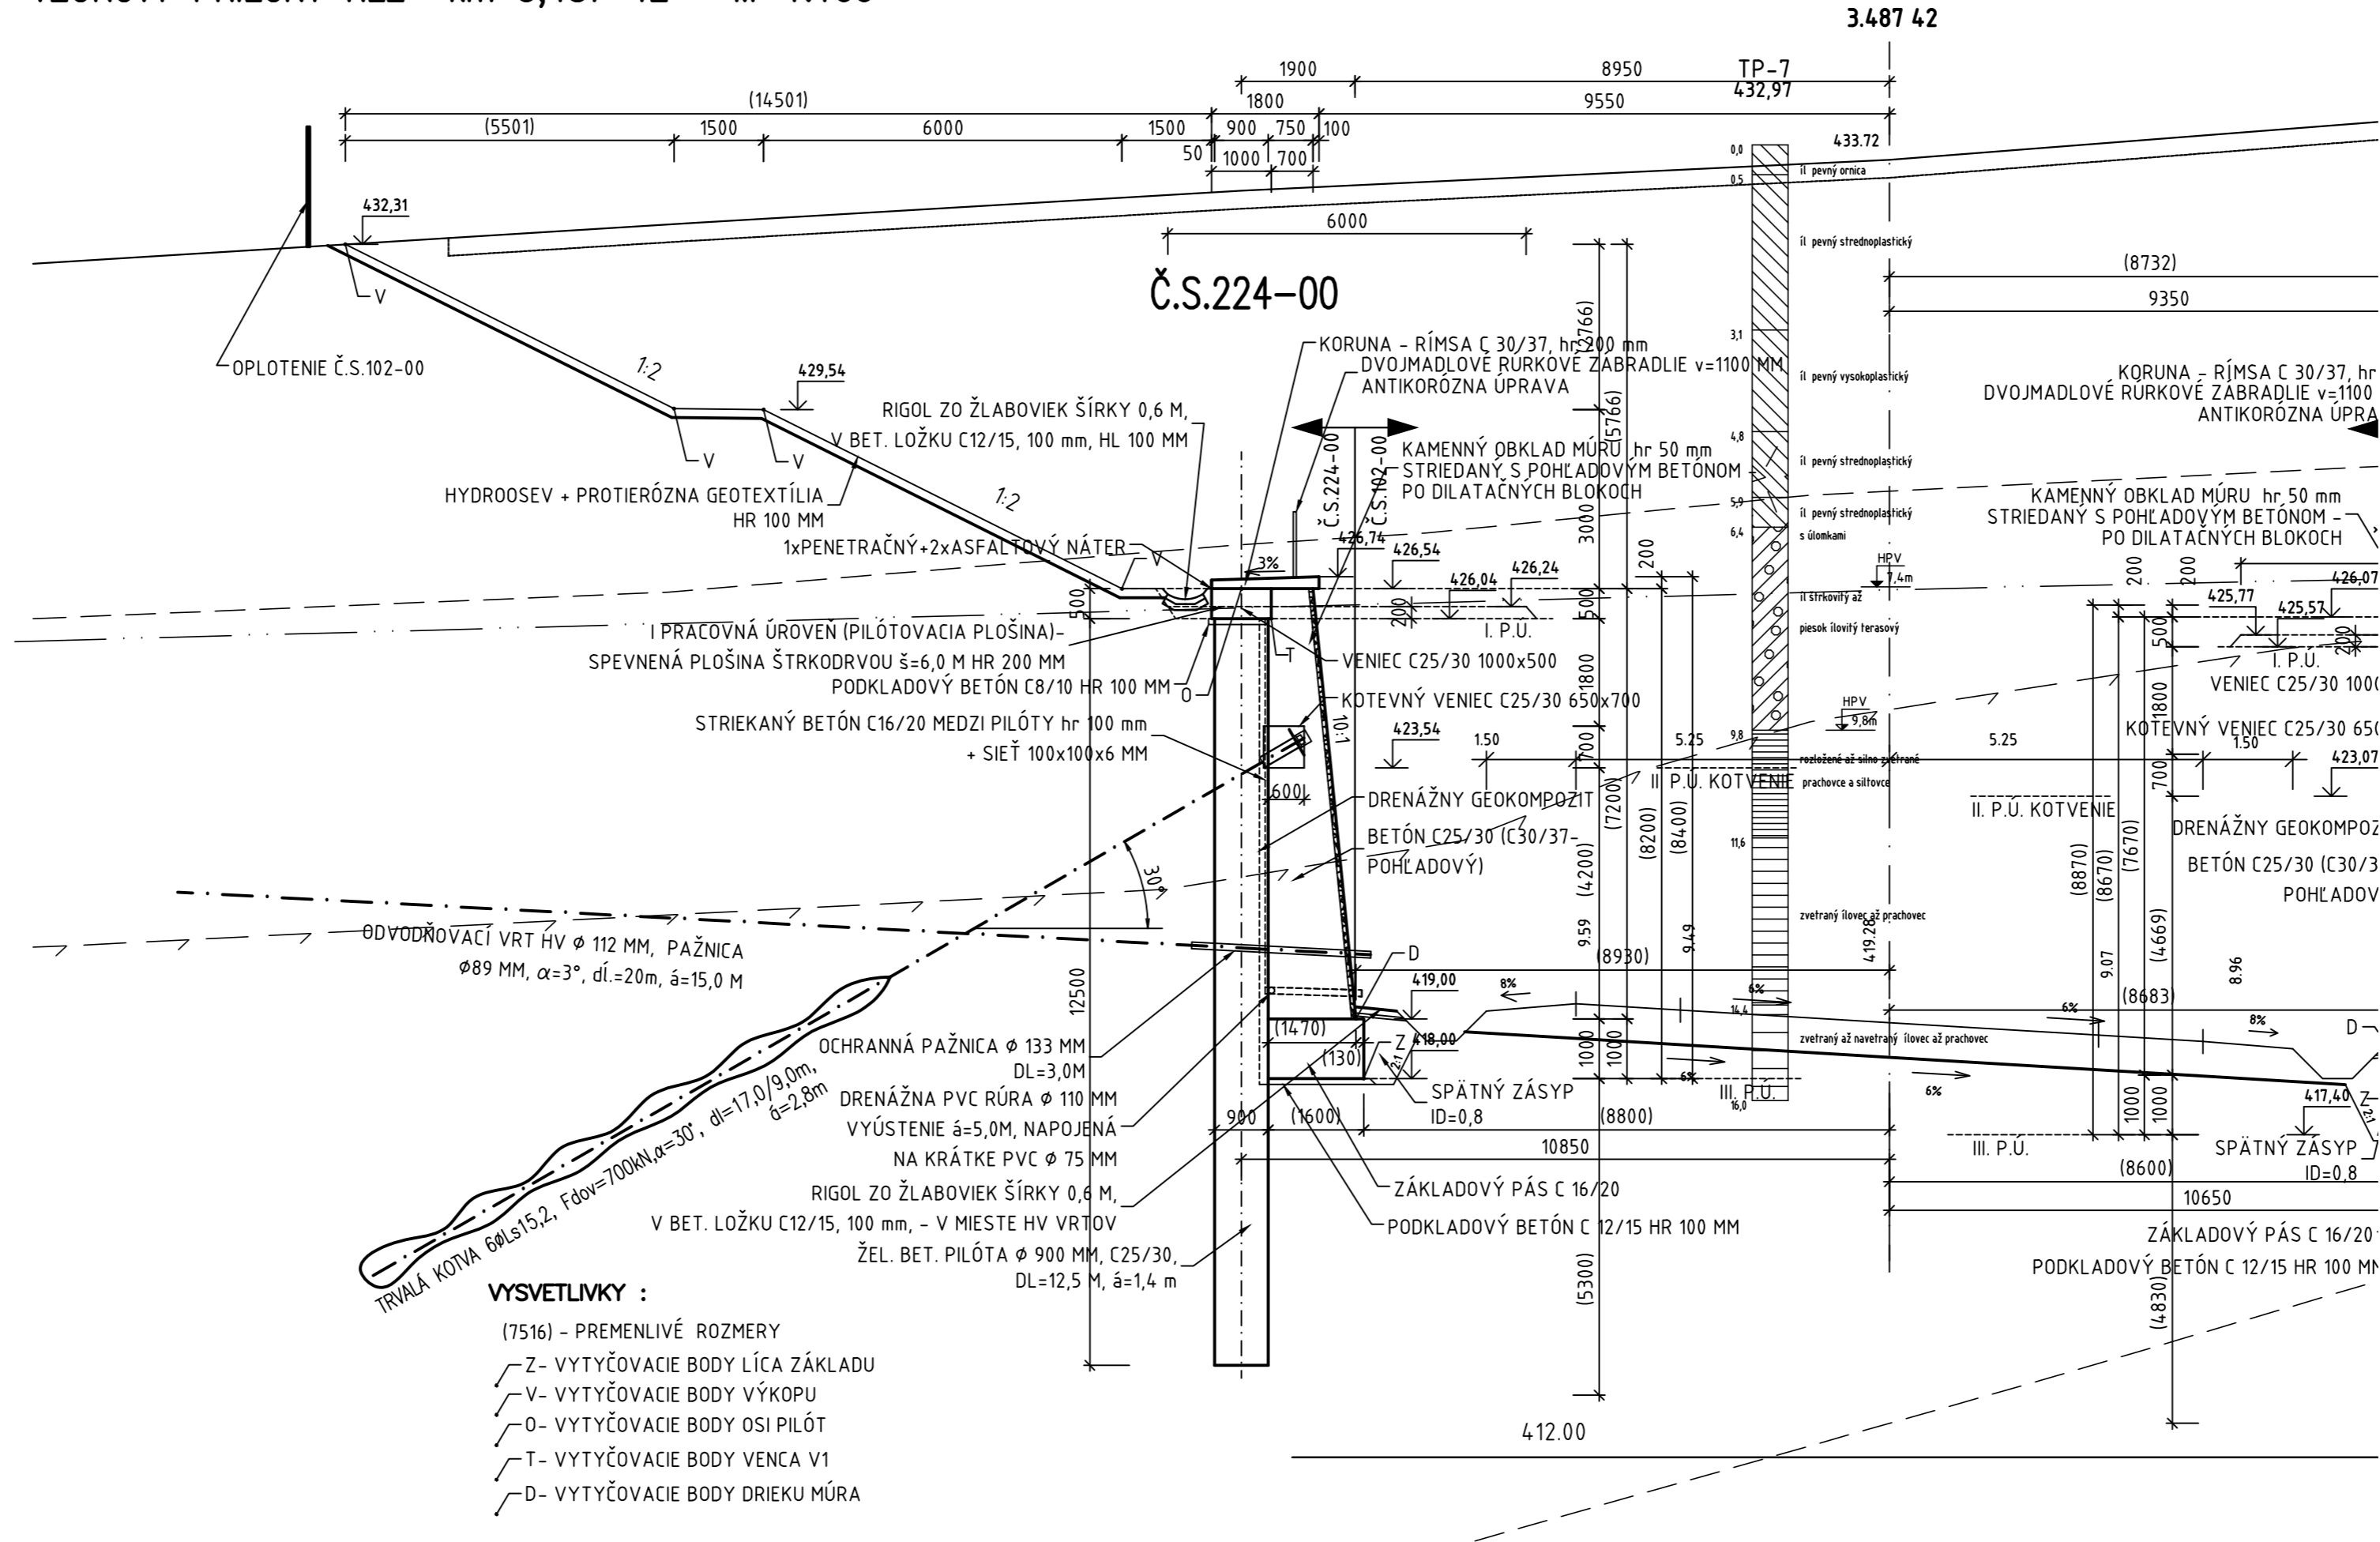

VYSVETLIVKY :

- (7516) - PREMENLIVÉ ROZMERY
- Z- VYTYČOVACIE BODY LÍCA ZÁKLADU
- V- VYTYČOVACIE BODY VÝKOPU
- O- VYTYČOVACIE BODY OSI PILÓT
- T- VYTYČOVACIE BODY VENCA V1
- D- VYTYČOVACIE BODY DRIEKU MÚRA

OBJEDNÁVATEL



NÁRODNÁ DIAL'NIČNÁ SPOLOČNOSŤ

ZHOTOVITEĽ DOKUMENTÁCIE NA STAVEBNÉ POVOLENIE		GEOCONSULT S.R.O.	
MILETIČOVA 21, P.O.BOX 34, 820 05 BRATISLAVA 25		MILETIČOVA 21, P.O.BOX 34, 820 05 BRATISLAVA 25	
HL. INŽ. PROJ. Ing. Marek GOLÁB	VED. ÚSEKU Ing. Peter ŽIAK	ČÍS. ZÁK. 1347/1214	

DOKUMENTÁCIA NA STAVEBNÉ POVOLENIE
224-00

ZÁKAZKA			<div>GEOstatik</div>	
DIAĽNIČNÝ PRIVÁDZAČ LIETAVSKÁ LÚČKA - ŽILINA				
ČASŤ STAVBY 224-00 ZÁRUBNÝ MÚR - VĽAVO KM 3,320-3,655			GEOstatik a.s. Kragujevská 11 010 01 Žilina	
PRÍLOHA VZOROVÝ PRIEČNY REZ - PILÓTOVÁ STENA			STUPEŇ DSP	ČÍSLO ZÁKAZKY 1 04 14
OBJEDNÁVATEĽ NÁRODNÁ DIAĽNIČNÁ SPOLOČNOSŤ, a.s.			OKRES ŽILINA	
HLAVNÝ INŽ. PROJ. Ing. Marek GOLÁB	TECH. KONTROLA Ing. Jana HOLUBČÍKOVÁ	SÚRADNICOVÝ SYSTÉM JTSK	KATASTRÁLNE ÚZEMIE: LIETAVSKÁ LÚČKA	
ZODP. PROJ. Ing. Ľubomír KOLÁR	VED. ÚSEKU Ing. Jana HOLUBČÍKOVÁ	VÝŠKOVÝ SYSTÉM Bpv	ČÍSLO PRÍLOHY 4.1	SÚPRAVA
VYPRACOVAL Ing. Marek ZACHENSKÝ	DÁTUM 05.2014	FORMÁT 4x A4	MIERKA 1:100, 1:10	