




SPODNÁ DOSKA

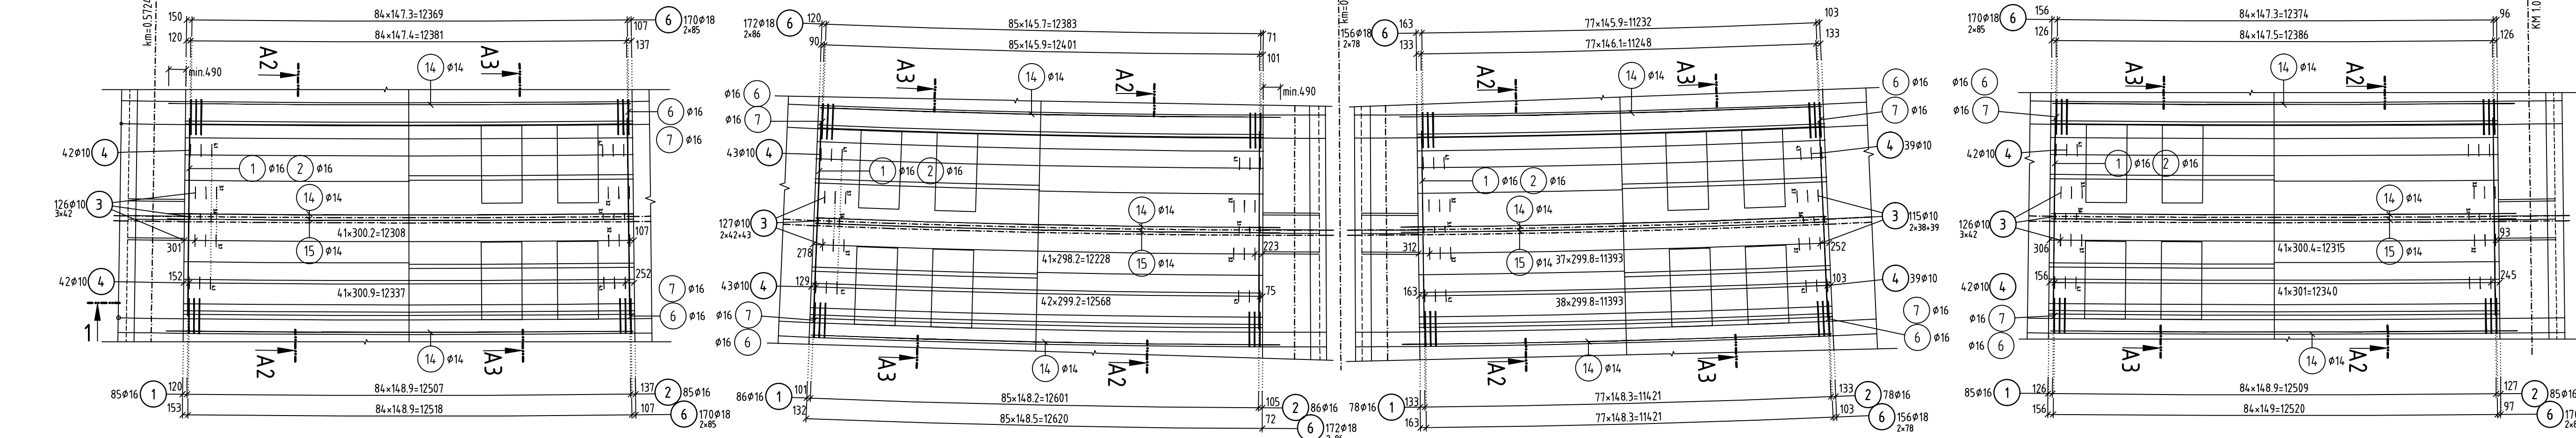


PODORYS  
M 1:100  
HORNÁ DOSKA

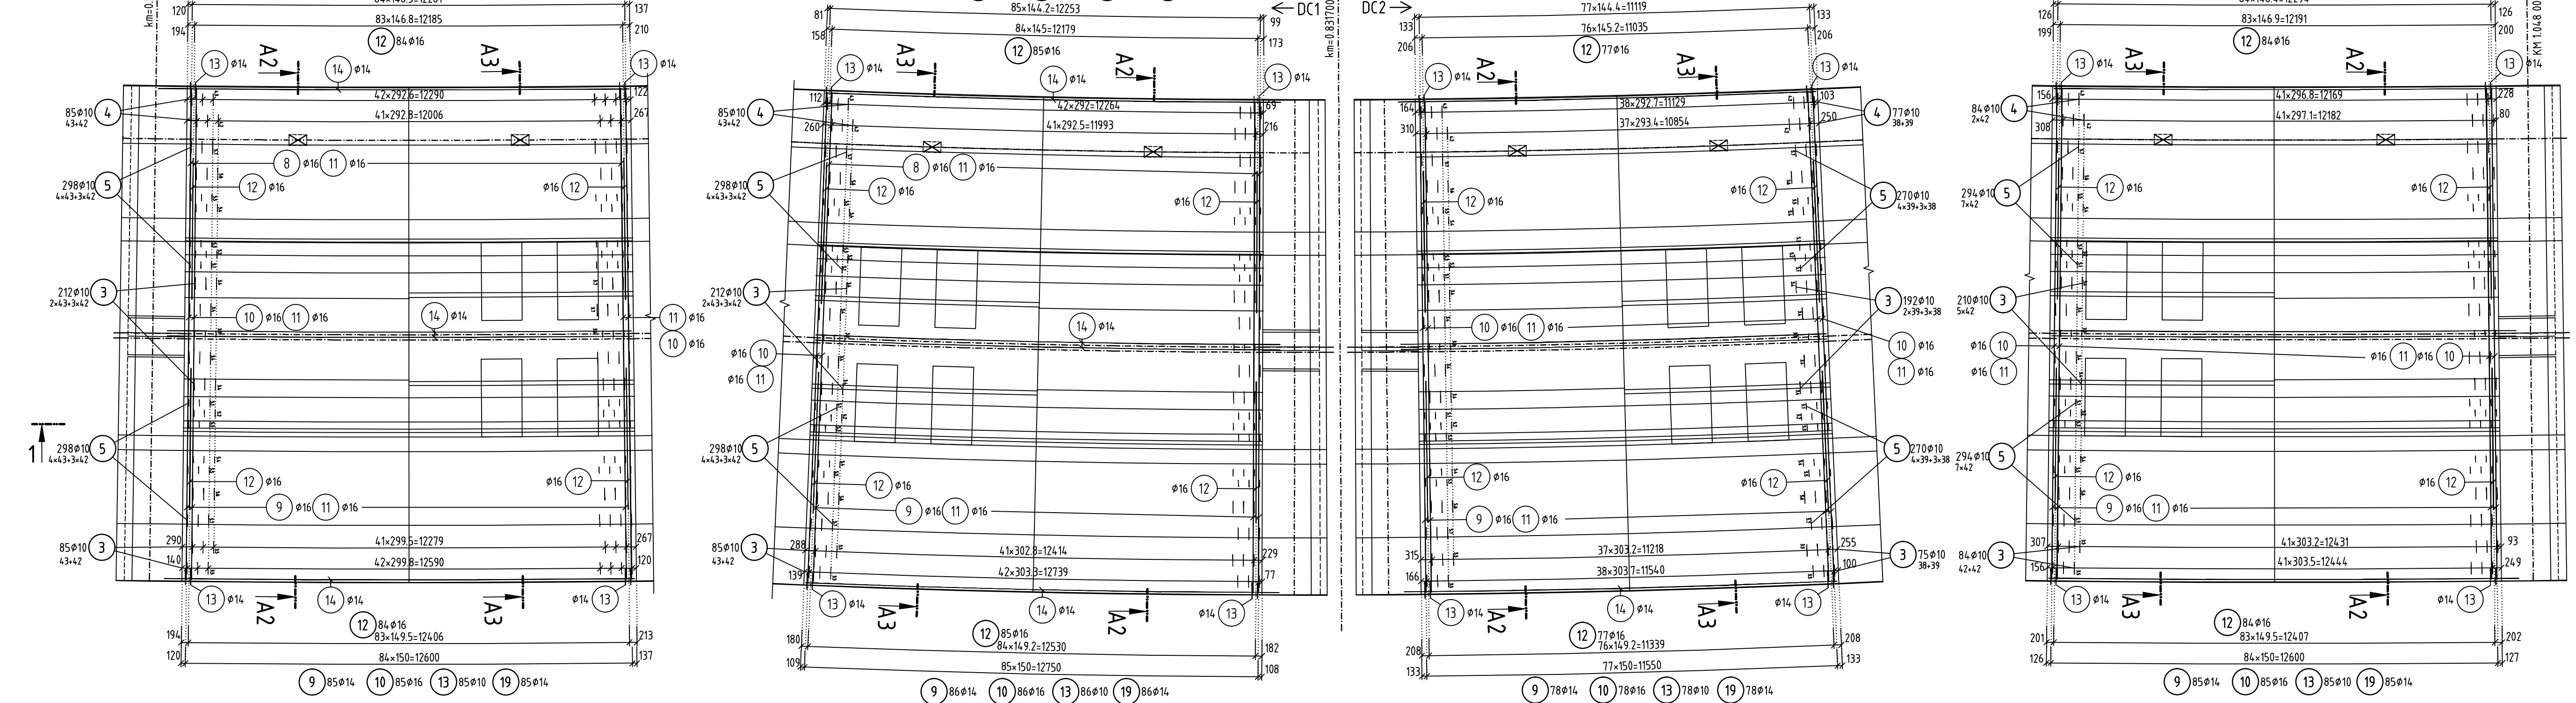


REZ 1-1  
M 1:100

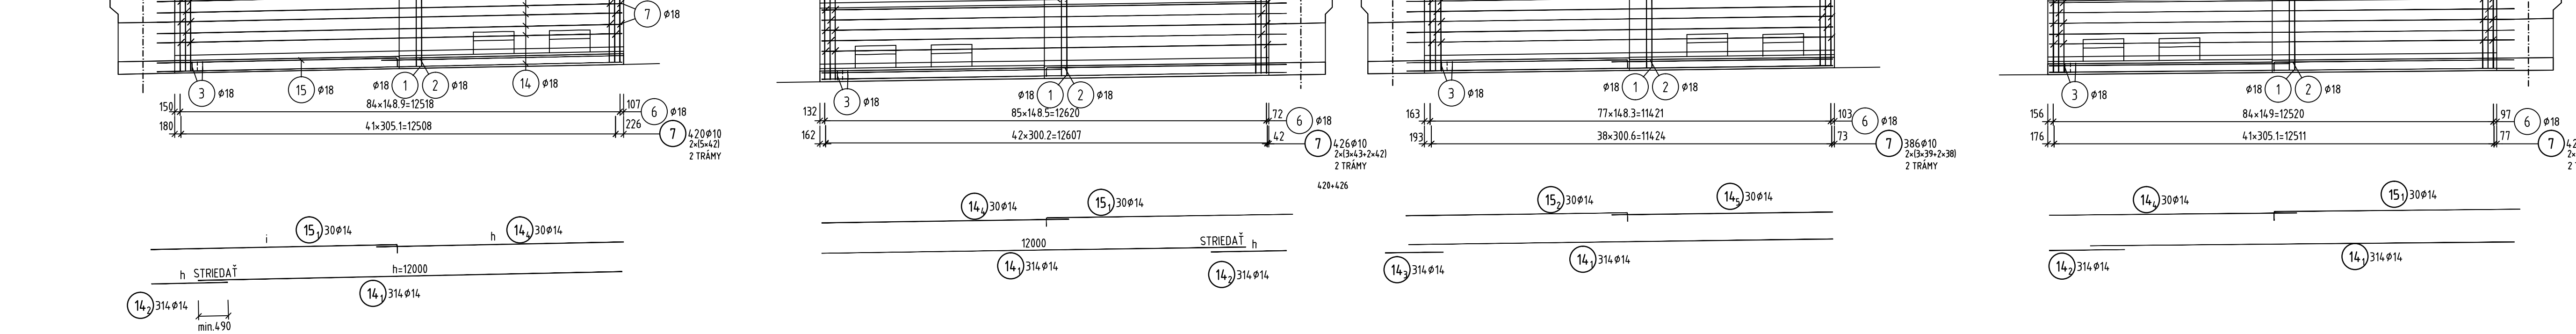

REZ AZ  
M 1:50

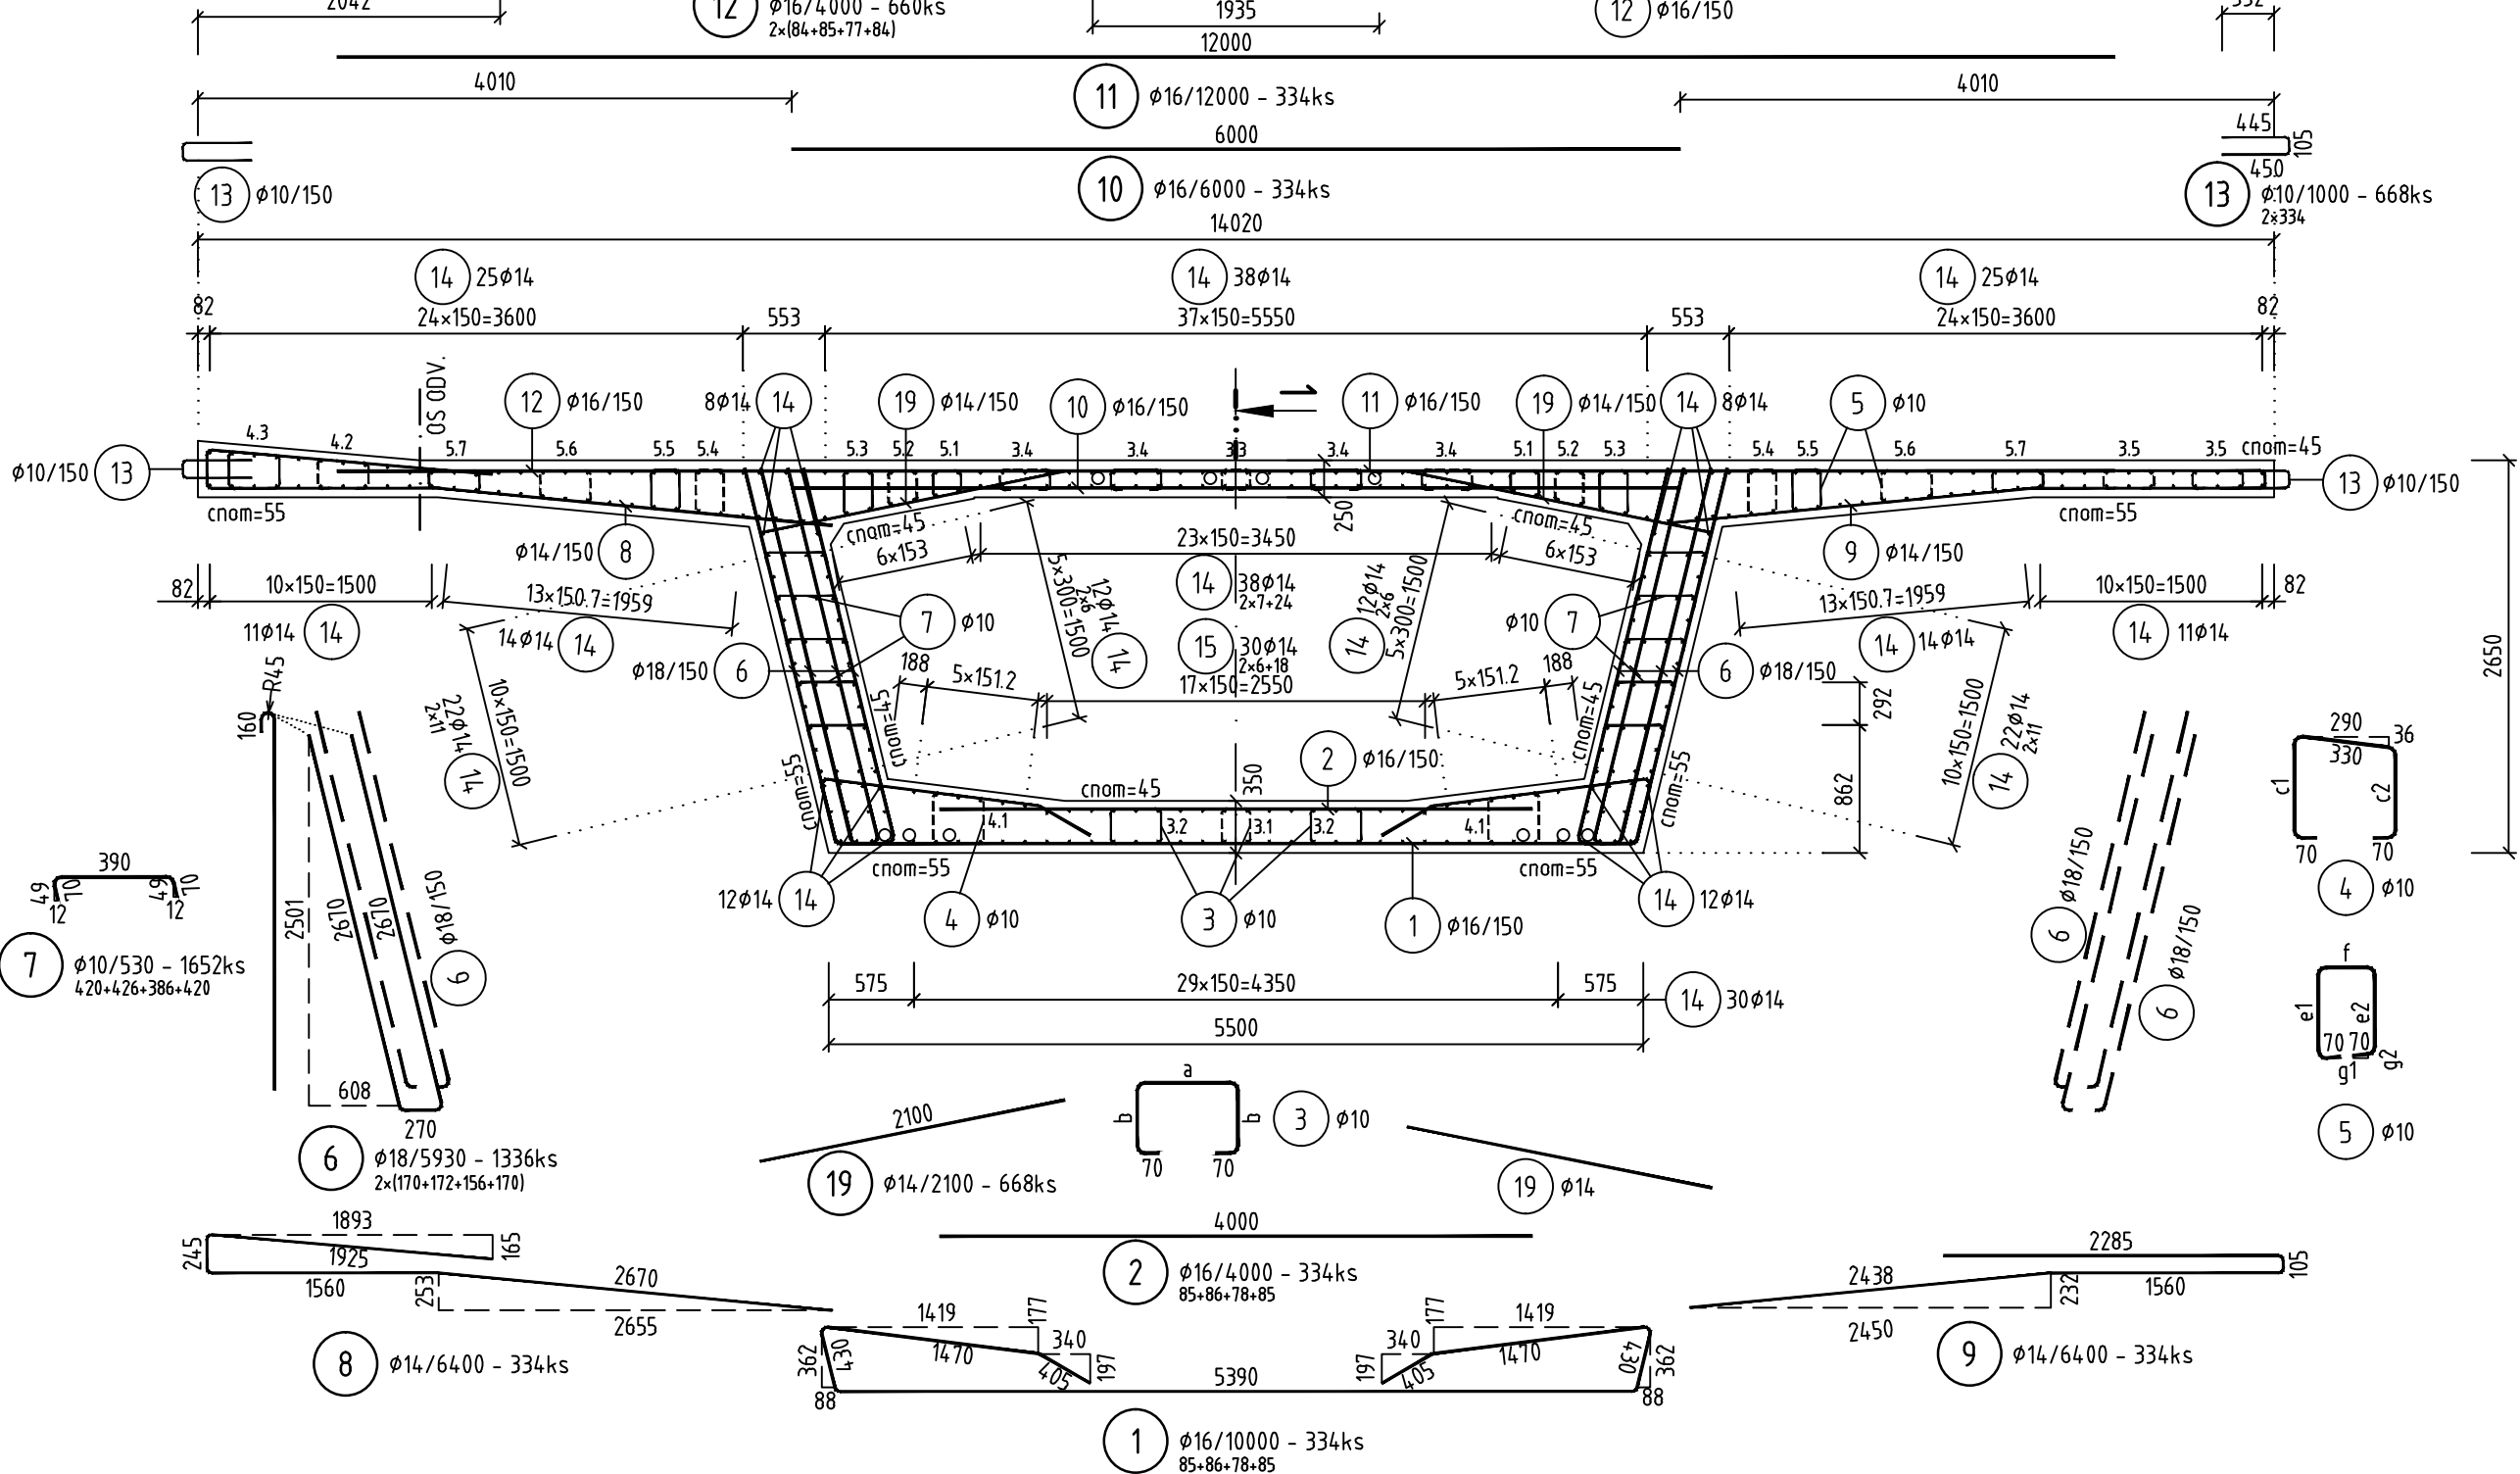


M 1:50

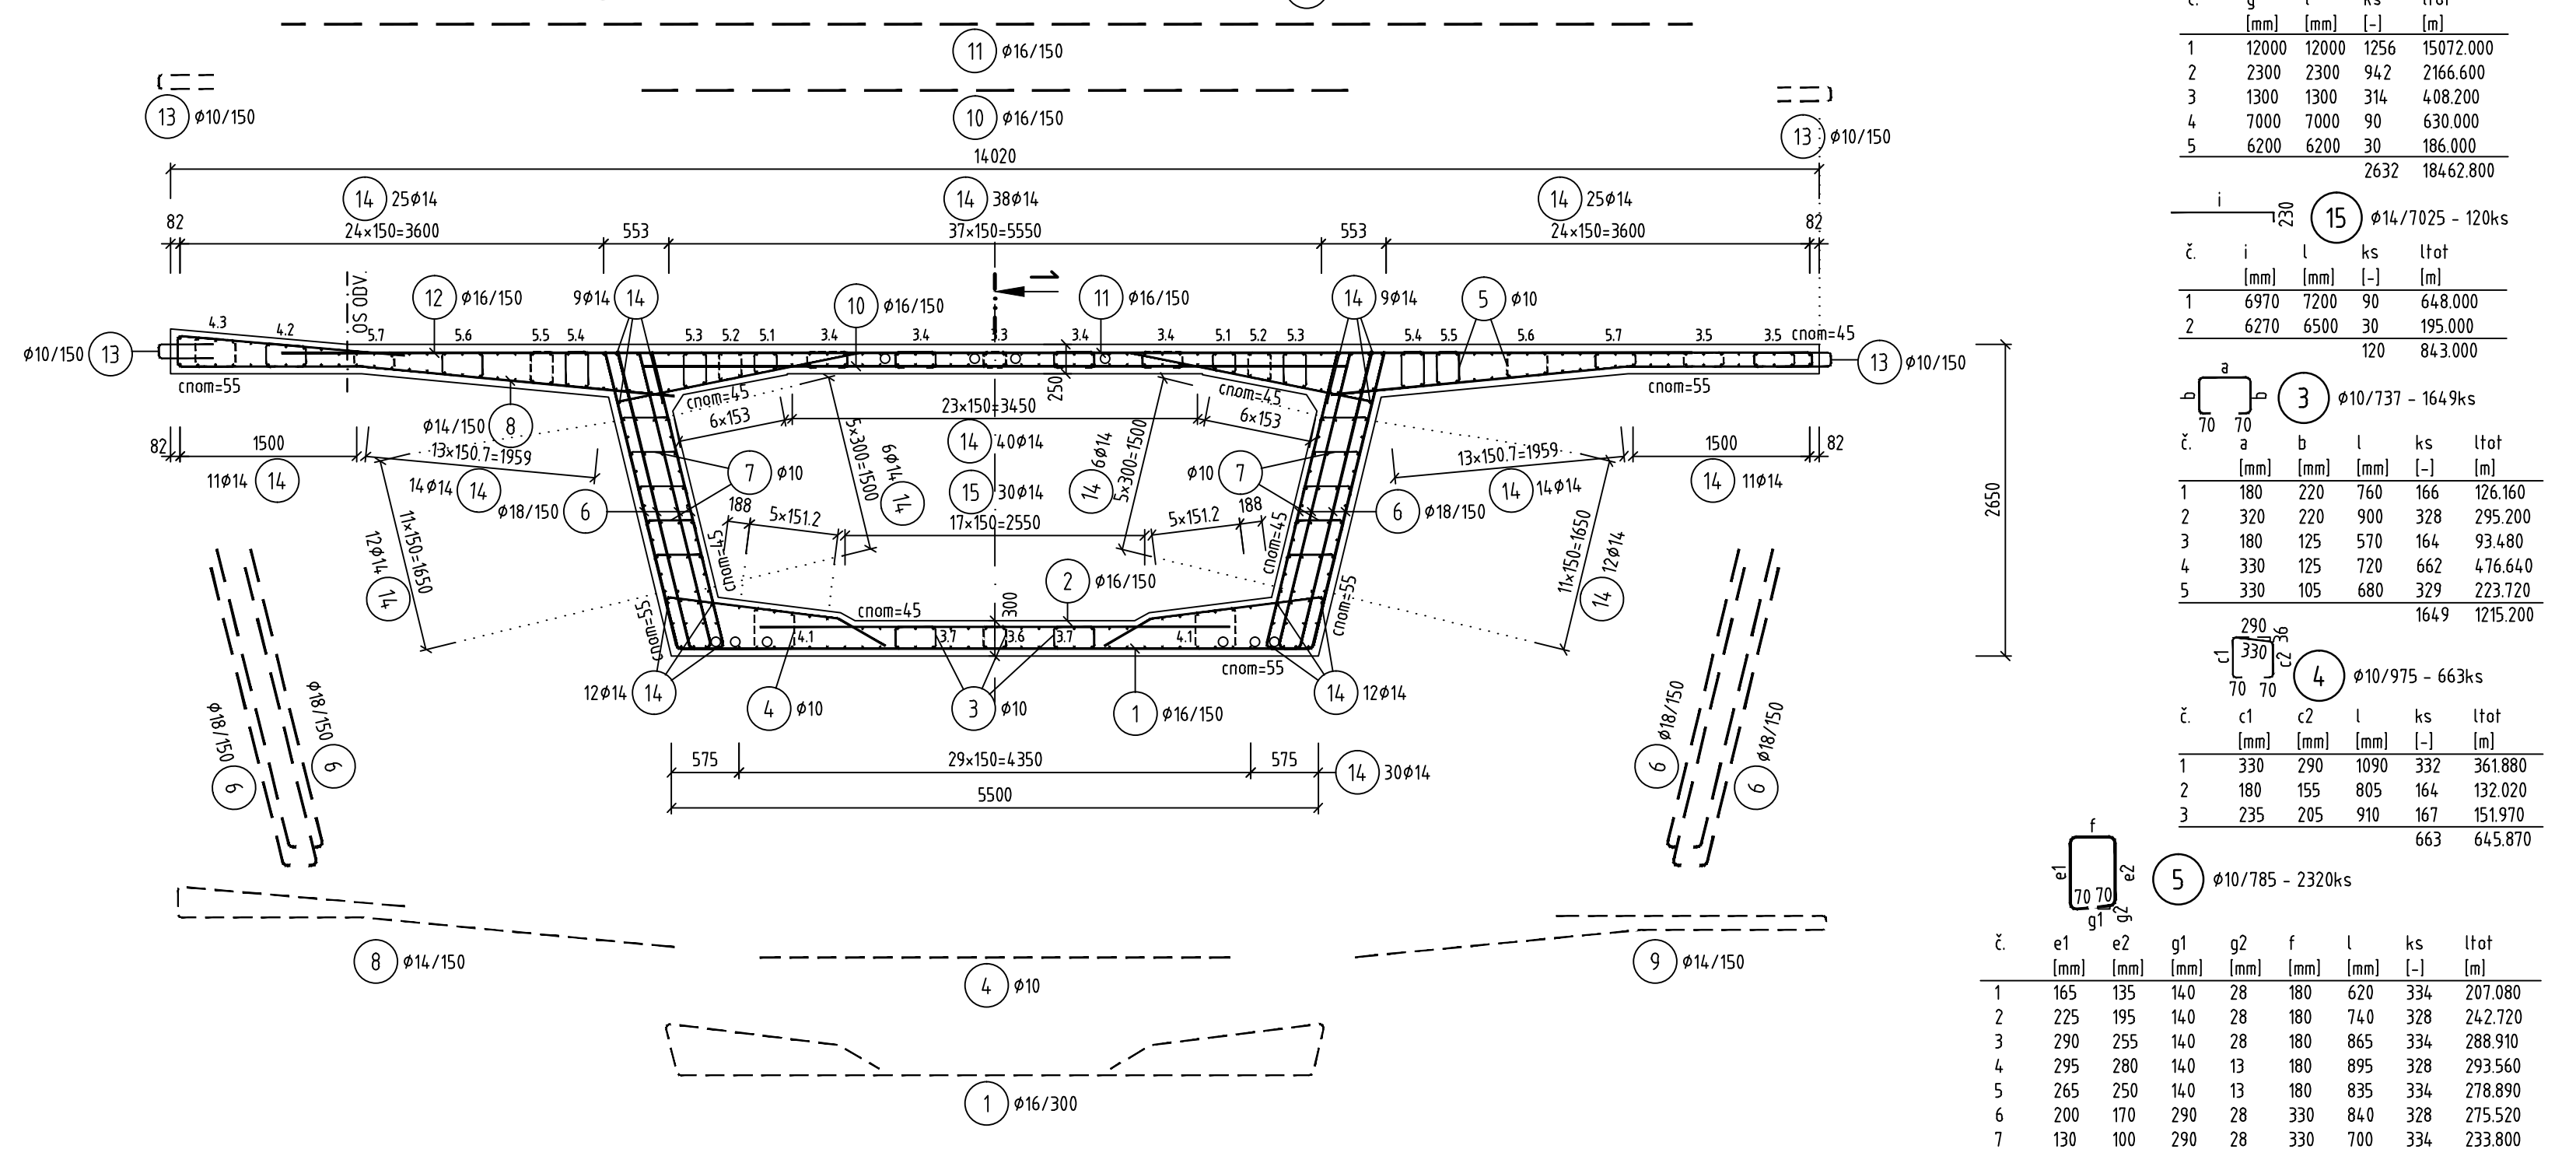

## ÚPRAVA VÝSTUŽE PRI ODVODŇOVAČI

PÔDORYS 4x  
M 1:25

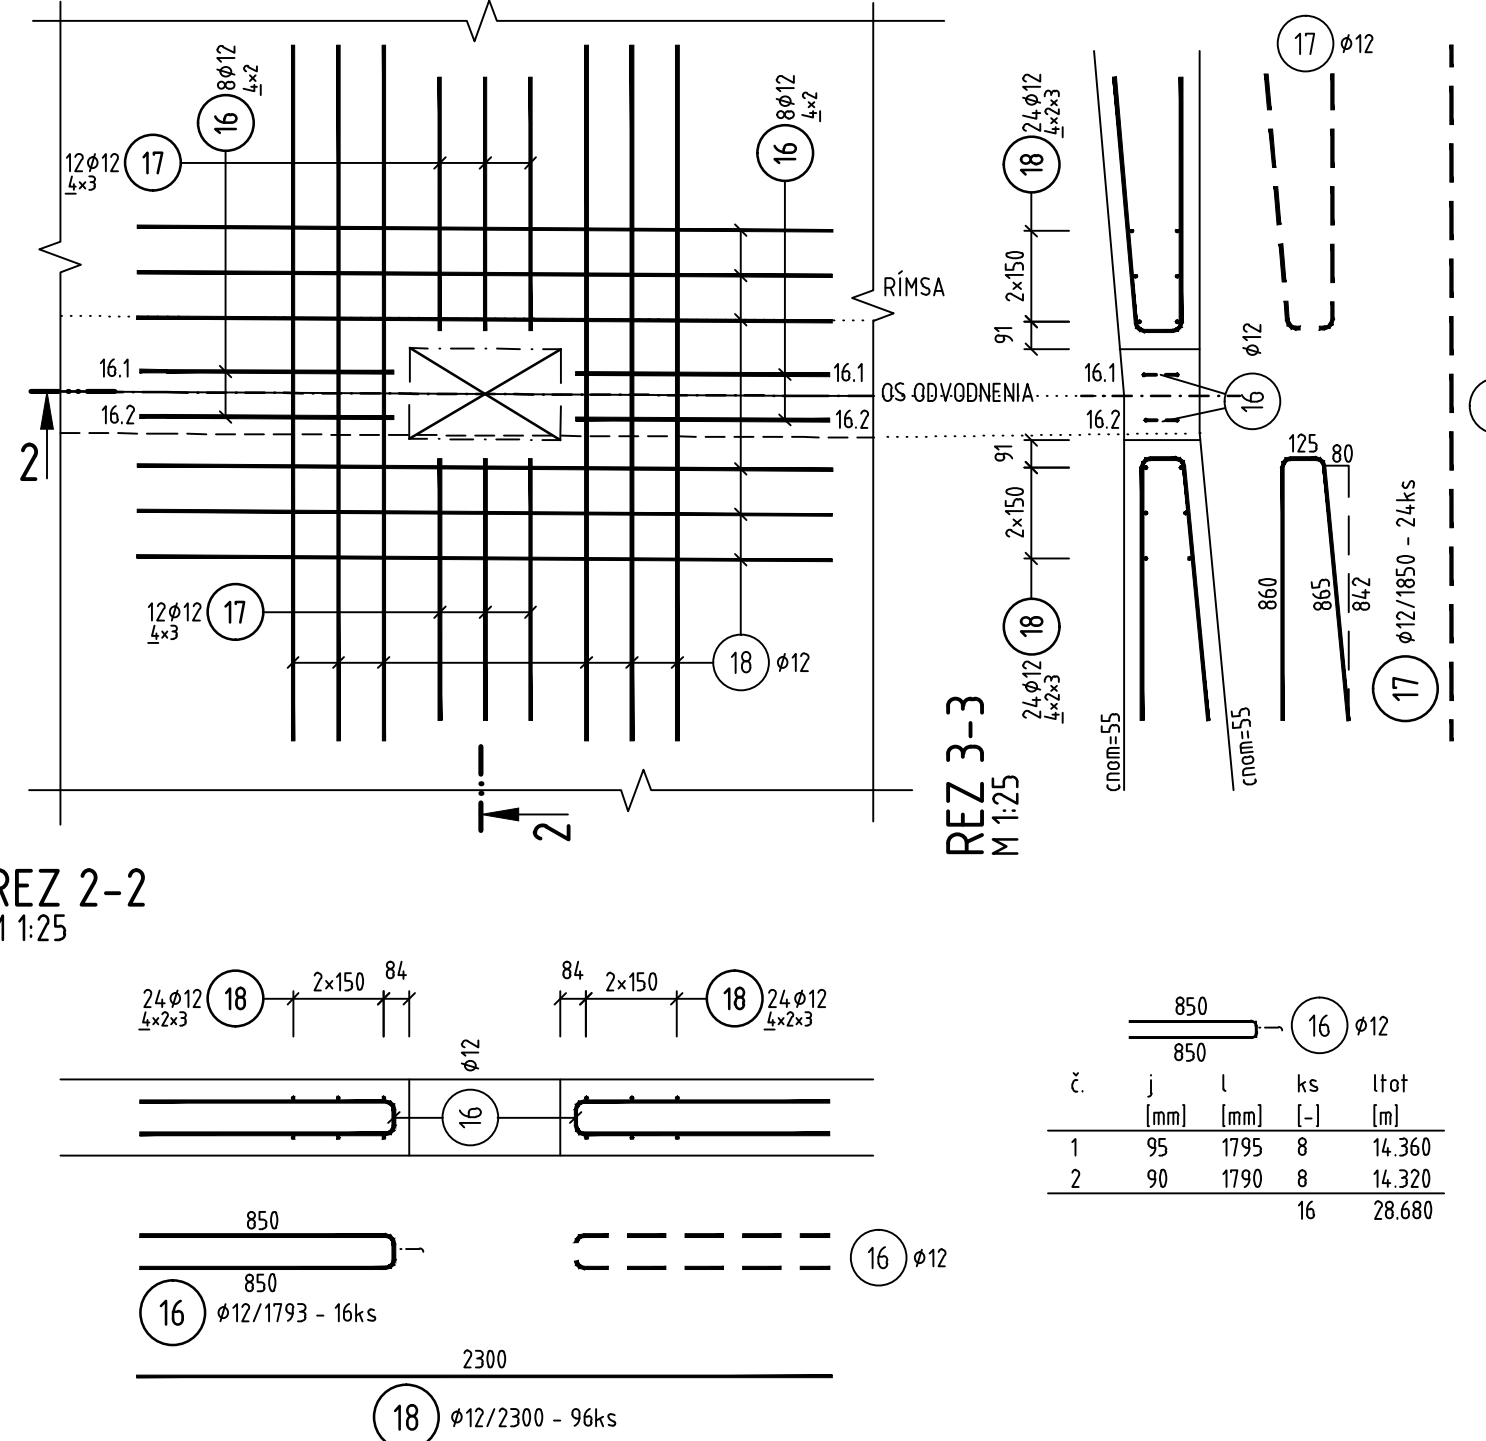

## VÝKAZ VÝSTUŽE

Získa	Profil	Dĺžka [m]	Ks	Dĺžka podľa ø			
				ø10	ø12	ø14	ø18
1	16	10000	334				
2	16	4000	334				1346,00
3	10	737	164,9	125,31			1936,00
4	10	975	663				
5	10	785	2320	1812,0			
6	18	5930	1356				
7	10	1000	1652	875,56			7922,48
8	18	6400	334			2137,60	
9	14	6400	334			2137,60	
10	10	6000	334				2006,00
11	18	12000	334				4008,00
12	18	4000	663				2640,00
13	10	1000	668	668,00			
14	15	7015	2632			1863,48	
15	14	7025	1200			841,00	
19	10	2100	668			1402,80	
Celková dĺžka podľa ø [m]				5276,50	293,89	2498,44	19328,00
Inštalované koeficienty [kg/m]				0,617	0,885	1,048	1,578
Inštalované podľa ø [kg]				3223,33	261,92	20919,55	29064,00
Spolu [kg]							5825,80
							76536,1


## ANTI KORÓZNA OCHARANA

VÝSTUŽE TREBA PREVARIŤ TAK, ABY TVORILA ELEKTRICKÝ PREPOJENÝ SYSTÉM NA PODPERÁCH A OPORÁCH BUDE PREVARENÁ VÝSTUŽ VYVEDENÁ DRÔTOM  $\text{FeZn}$  NAD  $\text{Zn}$  A VIE PODPIER (ISKRSKO)  $\text{FeZn}$  Ø 10mm

BETÓN C40/50-XC2,XD1,XF2(SK)-Cl0.1-D<sub>max</sub>16  
VÝSTUŽ B500B

POZNÁMKY:

- VÝSTUŽ MUSI BYŤ UPRAVENÁ PRE KONKRETNÝ PREDPÍNACÍ SYSTÉM, VRÁTANE VÝSTUŽE PODKOTEVNEJ OBLASTI
- VÝKAZ NEOBSAHUJE VÝSTUŽ PRE FIXÁCIU POLOHY KÁBLOV, KÁBLE NIE SÚ DVÍHANE (ZAKRIVENÉ V POZDĺŽNOM REZE)

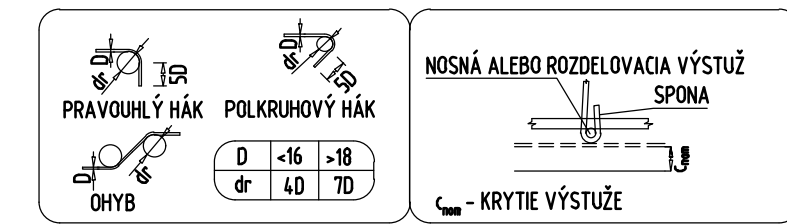

KRYTIE VÝSTUŽE:  
60x15 mm 60x15 mm

VÝSTUŽ JE KÓTOVANÁ DO OS

OBJEDNÁVATEL



**NÁRODNÁ DIAL'NIČNÁ SPOLOČNOSŤ**

DOKUMENTÁCIA NA REALIZÁCIU STAVBY  
218-00

<b>ZAKAZKA</b> <b>DIALNIČNÝ PRIVÁDZAČ</b> <b>LIEŤAVÁK LÚČKA - ŽILINA</b> <b>I. ETAPA km 0,0 - 3,8</b>			
<b>ČASŤ STAVBY</b> <b>218-00 MOST NA PRIVÁDZAČI v km 0,810</b>		MIEŠŤOVKA, P.O. BOX 34 020 08 BRATISLAVA 2 TEL: 02/6033 1781 FAX: 02/6033 1798	
<b>PRÍLOHA</b> <b>VÝKRES VÝSTĚŽ - BETONÁŽ NA SKRUŽI</b>		<b>STUPEŇ</b> <b>DRS</b>	<b>ČÍSLO ZAKAZKY</b> <b>1347/1230</b>
<b>OBĚDNÁVATEĽ</b> <b>NÁRODNÁ DIALENIČNÁ SPOLOČNOSŤ, a.s.</b>		<b>OBĚS</b> <b>ŽILINA</b>	
05.2015	Dátum 15.14.2015		SPRÁVA