

DRUH POVRCHU ÚZEMIA
KATASTRÁLNE ÚZEMIE
OKRES:
KRAJ:

POPIS OBJEKTŮV:

SKLONOVÉ POMERY:

ZMENA PRIEČNEHO SKLONU:


KÓTY NIVELETY:

KÓTY TERÉNU:

POROVNÁVACIA ROVINA:

STANIČNIE:

SMEROVÉ POMERY:

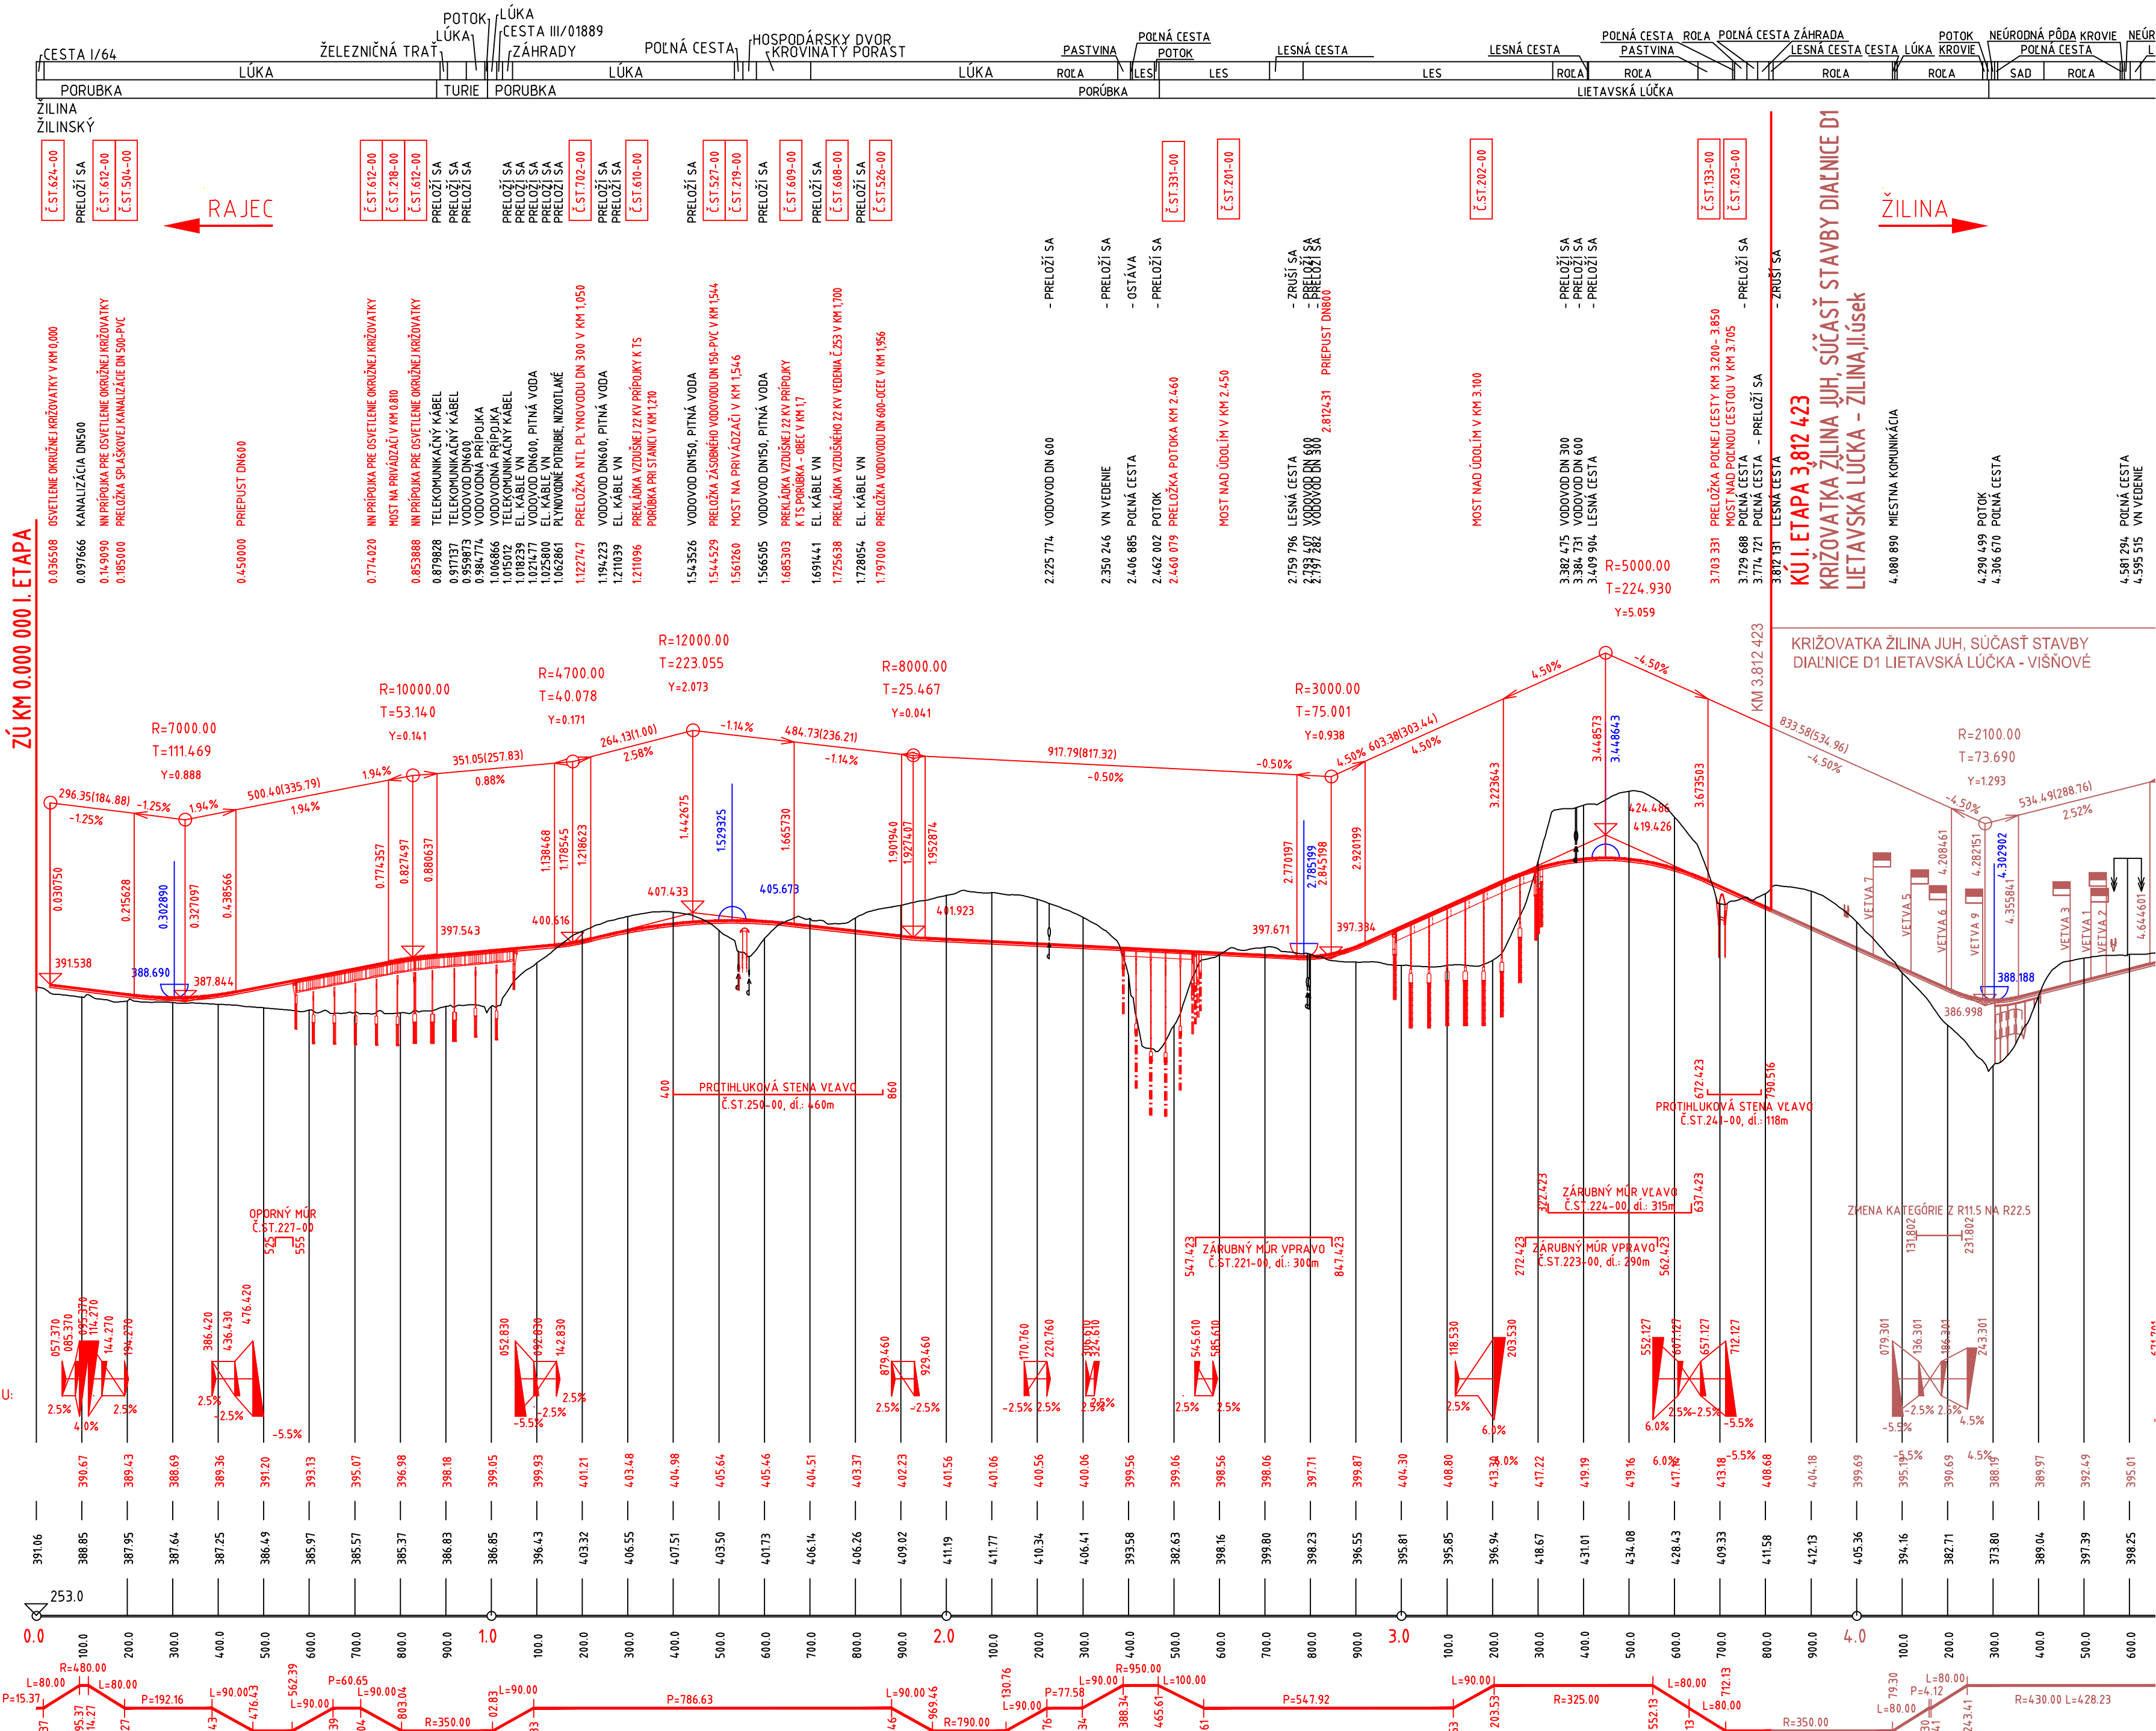

OBJEDNÁVATEL



NÁRODNÁ DIAĽNIČNÁ SPOLOČNOSŤ

DOKUMENTÁCIA NA REALIZÁCIU STAVBY B.3

ZÁKAZKA DIAĽNIČNÝ PRIVÁDZAČ LIETAVSKÁ LÚČKA - ŽILINA I. ETAPA km 0,0 - 3,8		GC GEOCONSULT	
ČASŤ STAVBY		MILETIČOVA 21, P.O. BOX 34 820 05 BRATISLAVA 25 TEL.: 02/5057 4703, FAX: 02/5057 4798	
PRÍLOHA		STUPEŇ DRS	
OBJEDNÁVATEĽ NÁRODNÁ DIAĽNIČNÁ SPOLOČNOSŤ, a.s.		ČÍSLO ZÁKAZKY 1347/1230	
HLAVNÝ INŽ. PROJ. Ing. Ondrej KUPČO		KRES ŽILINA	
ZODP. PROJ. Ing. Ondrej KUPČO		KATASTRÁLNE ÚZEMIE: LIETAVSKÁ LÚČKA, PORÚBKA, TURIE	
DÁTUM 5.2015		ČÍSLO PRÍLOHY B.3	
TECH. KONTROLA Ing. Jaroslav KRČ		SÚRADNICOVÝ SYSTÉM JTSK	
VYPRACOVAL Ing. Ľuboš BRENKUS		VÝŠKOVÝ SYSTÉM Bpv	
FORMÁT 8x A4		MIERKA 1:10000/1000	