


SÚRADNICE ROHOV PREFAB. PRIEČNIKA - OPORA č.1

BOD	Y [m]	X[m]	Zp[m]
1001	444683.640	117904.5514	397.714
1002	444697.242	117904.8052	398.062
1003	444697.626	117904.1453	398.054
1004	444684.025	117904.115	397.706

SÚRADNICE ULOŽENIA PREFAB. NOSNÍKOV - OPORA č.1

BOD	Y [m]	X[m]	Zn[m]
1101	444697.034	117904.7771	398.067
1102	444695.626	117904.7425	398.031
1103	444694.217	117904.7080	397.995
1104	444692.809	117904.6734	397.959
1105	444691.401	117904.6389	397.923
1106	444689.993	117904.6043	397.887
1107	444688.584	117904.5698	397.851
1108	444687.176	117904.5352	397.815
1109	444685.768	117904.5006	397.779
1110	444684.360	117904.4661	397.743

DETAIL "A"

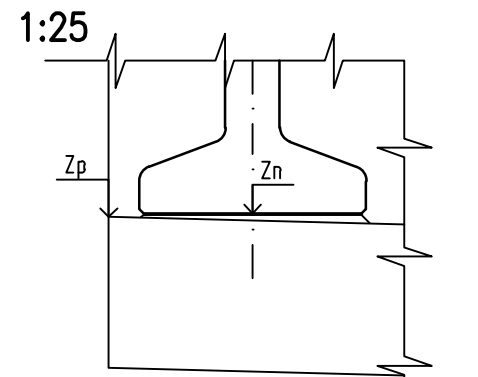

SÚRADNICE ROHOV PREFAB. PRIEČNIKA - PILIER č.2

BOD	Y [m]	X[m]	Zp[m]
2001	444690.093	1179020.793	397.585
2002	444703.690	1179024.129	397.935
2003	444704.236	1179021895	397.923
2004	444690.641	1179018.559	397.573

SÚRADNICE ULOŽENIA PREFAB. NOSNÍKOV - PILIER č.2

BOD	Y [m]	X[m]	Zn[m]
2101	444703.336	1179023.579	397.943
2102	444701.928	1179023.233	397.907
2103	444700.519	1179022.888	397.871
2104	444699.111	1179022.542	397.835
2105	444697.703	1179022.197	397.798
2106	444696.295	1179021.851	397.762
2107	444694.887	1179021.506	397.726
2108	444693.479	1179021.159	397.690
2109	444692.070	1179020.815	397.653
2110	444690.662	1179020.469	397.617
2201	444703.670	1179022.219	397.936
2202	444702.261	1179021.874	397.900
2203	444700.853	1179021.528	397.864
2204	444699.445	1179021.183	397.828
2205	444698.037	1179020.837	397.791
2206	444696.628	1179020.491	397.755
2207	444695.220	1179020.146	397.719
2208	444693.812	1179019.800	397.683
2209	444692.404	1179019.455	397.646
2210	444690.995	1179019.109	397.610

SÚRADNICE ROHOV PREFAB. PRIEČNIKA - PILIER č.3

BOD	Y [m]	X[m]	Zp[m]
3001	444697.311	1178989.209	397.421
3002	444710.915	1178992.547	397.773
3003	444711.387	1178990.295	397.763
3004	444697.782	1178986.957	397.411

SÚRADNICE ULOŽENIA PREFAB. NOSNÍKOV - PILIER č.3

BOD	Y [m]	X[m]	Zn[m]
3101	444710.519	1178991.987	397.782
3102	444709.110	1178991.641	397.745
3103	444707.702	1178991.296	397.709
3104	444706.294	1178990.950	397.672
3105	444704.886	1178990.604	397.636
3106	444703.477	1178990.259	397.600
3107	444702.069	1178989.913	397.563
3108	444700.661	1178989.566	397.527
3109	444699.253	1178989.222	397.490
3110	444697.845	1178988.877	397.454
3201	444710.852	1178990.627	397.776
3202	444709.444	1178990.281	397.740
3203	444708.036	1178989.936	397.703
3204	444706.628	1178989.590	397.667
3205	444705.219	1178989.245	397.630
3206	444703.811	1178988.899	397.594
3207	444702.403	1178988.554	397.557
3208	444700.995	1178988.208	397.521
3209	444699.586	1178978.863	397.484
3210	444698.178	1178978.517	397.448

SÚRADNICE ROHOV PREFAB. PRIEČNIKA - PILIER č.4

BOD	Y [m]	X[m]	Zp[m]
4001	444703.384	1178957.383	397.257
4002	444717.054	1178960.737	397.611
4003	444717.470	1178958.471	397.603
4004	444703.842	1178955.127	397.249

SÚRADNICE ULOŽENIA PREFAB. NOSNÍKOV - PILIER č.4

BOD	Y [m]	X[m]	Zn[m]
4101	444716.627	1178960.169	397.620
4102	444715.219	1178959.824	397.583
4103	444713.811	1178959.478	397.547
4104	444712.402	1178959.133	397.510
4105	444710.994	1178958.787	397.474
4106	444709.586	1178958.441	397.437
4107	444708.178	1178958.096	397.400
4108	444706.770	1178957.749	397.364
4109	444705.361	1178957.405	397.327
4110	444703.953	1178957.059	397.290
4201	444716.961	1178958.809	397.615
4202	444715.552	1178958.464	397.579
4203	444714.144	1178958.118	397.542
4204	444712.736	1178957.773	397.506
4205	444711.328	1178957.427	397.469
4206	444709.920	1178957.082	397.432
4207	444708.511	1178956.736	397.396
4208	444707.103	1178956.391	397.359
4209	444705.695	1178956.045	397.322
4210	444704.287	1178955.700	397.286

SÚRADNICE ROHOV PREFAB. PRIEČNIKA - PILIER č.5

BOD	Y [m]	X[m]	Zp[m]
5001	444708.660	1178925.422	397.094
5002	444722.311	1178928.772	397.448
5003	444722.659	1178926.489	397.442
5004	444709.006	1178923.139	397.087


SÚRADNICE ULOŽENIA PREFAB. NOSNÍKOV - PILIER č.5

BOD	Y [m]	X[m]	Zn[m]
5101	444721.829	1178928.190	397.458
5102	444720.421	1178927.845	397.421
5103	444719.013	1178927.499	397.385
5104	444717.605	1178927.154	397.348
5105	444716.196	1178926.808	397.311
5106	444714.788	1178926.463	397.274
5107	444713.380	1178926.117	397.238
5108	444711.972	1178925.770	397.201
5109	444710.564	1178925.426	397.164
5110	444709.155	1178925.081	397.127
5201	444722.163	1178926.831	397.454
5202	444720.755	1178926.485	397.418
5203	444719.347	1178926.140	397.381
5204	444717.938	1178925.794	397.344
5205	444716.530	1178925.448	397.307
5206	444715.122	1178925.103	397.271
5207	444713.714	1178924.757	397.234
5208	444712.305	1178924.412	397.197
5209	444710.897	1178924.066	397.160
5210	444709.489	1178923.721	397.124

VÝKAZ NOSNÍKOV

OZNAČENIE	TYP NOSNÍKOV	POČET KS
N1	MOSTNÝ TYPOVÝ NOSNÍK DĹ 25,5m, VÝŠKY 1,4m, ATYP PEVNOSTNÁ TRIEDA BETÓNU C55/67	20
N2	MOSTNÝ TYPOVÝ NOSNÍK DĹ 31,5m, VÝŠKY 1,4m, ATYP PEVNOSTNÁ TRIEDA BETÓNU C55/67	30


SCHÉMA VYTYČOVACÍCH BODOV 1:50

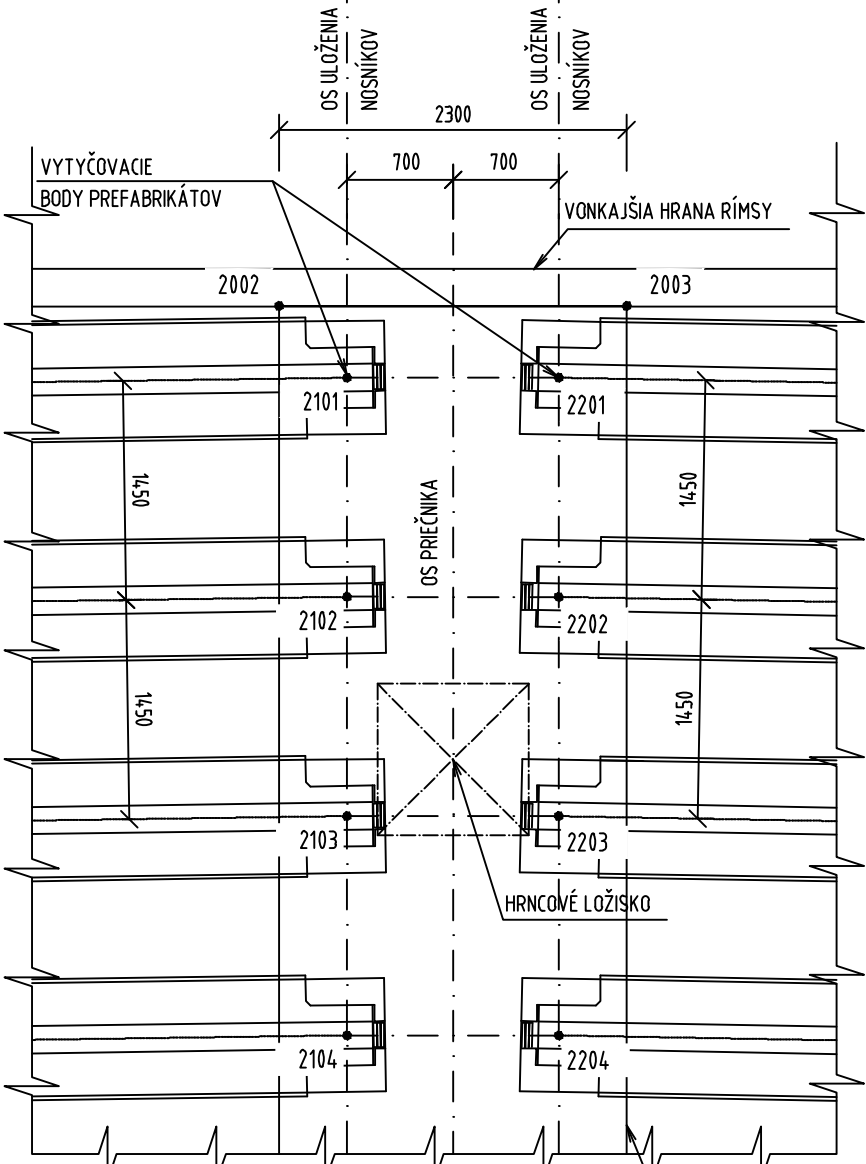

POZNÁMKY:

- VÝŠKOVÁ SÚRADNICA BODOV ULOŽENIA NOSNÍKOV "Zn"
- JE UVEDENÁ PRE SPODNOU HRANU NOSNÍKA (VÍD DETAIL "A")
- VÝŠKOVÁ SÚRADNICA ROHOV PREFABRIKOVANÉHO PRIEČNIKA "Zp"
- UVEDENÝ POČET PREFABRIKÁTOV A ICH OSOVÁ VZDIALENOSŤ NIE SÚ ZÁVÄZNÉ, ZÁVISIA OD TYPU KONKRÉTNÝCH NOSNÍKOV, POUŽÍJŤ ZHOTOVITEĽOM MOSTA

SCHÉMA PRIEČNEHO REZU 1:100

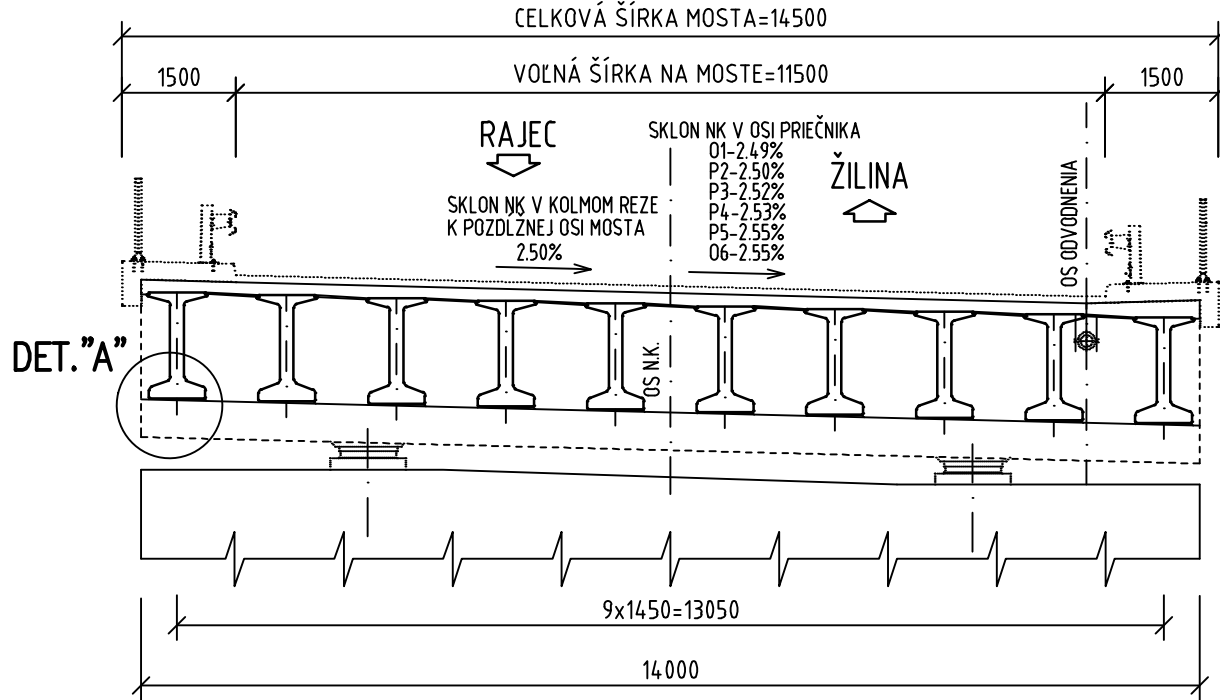


OBJEDNÁVATEĽ



NÁRODNÁ DIAĽNIČNÁ SPOLOČNOSŤ

PODORYSNÁ SCHÉMA NOSNEJ KONŠTRUKCIE 1:250

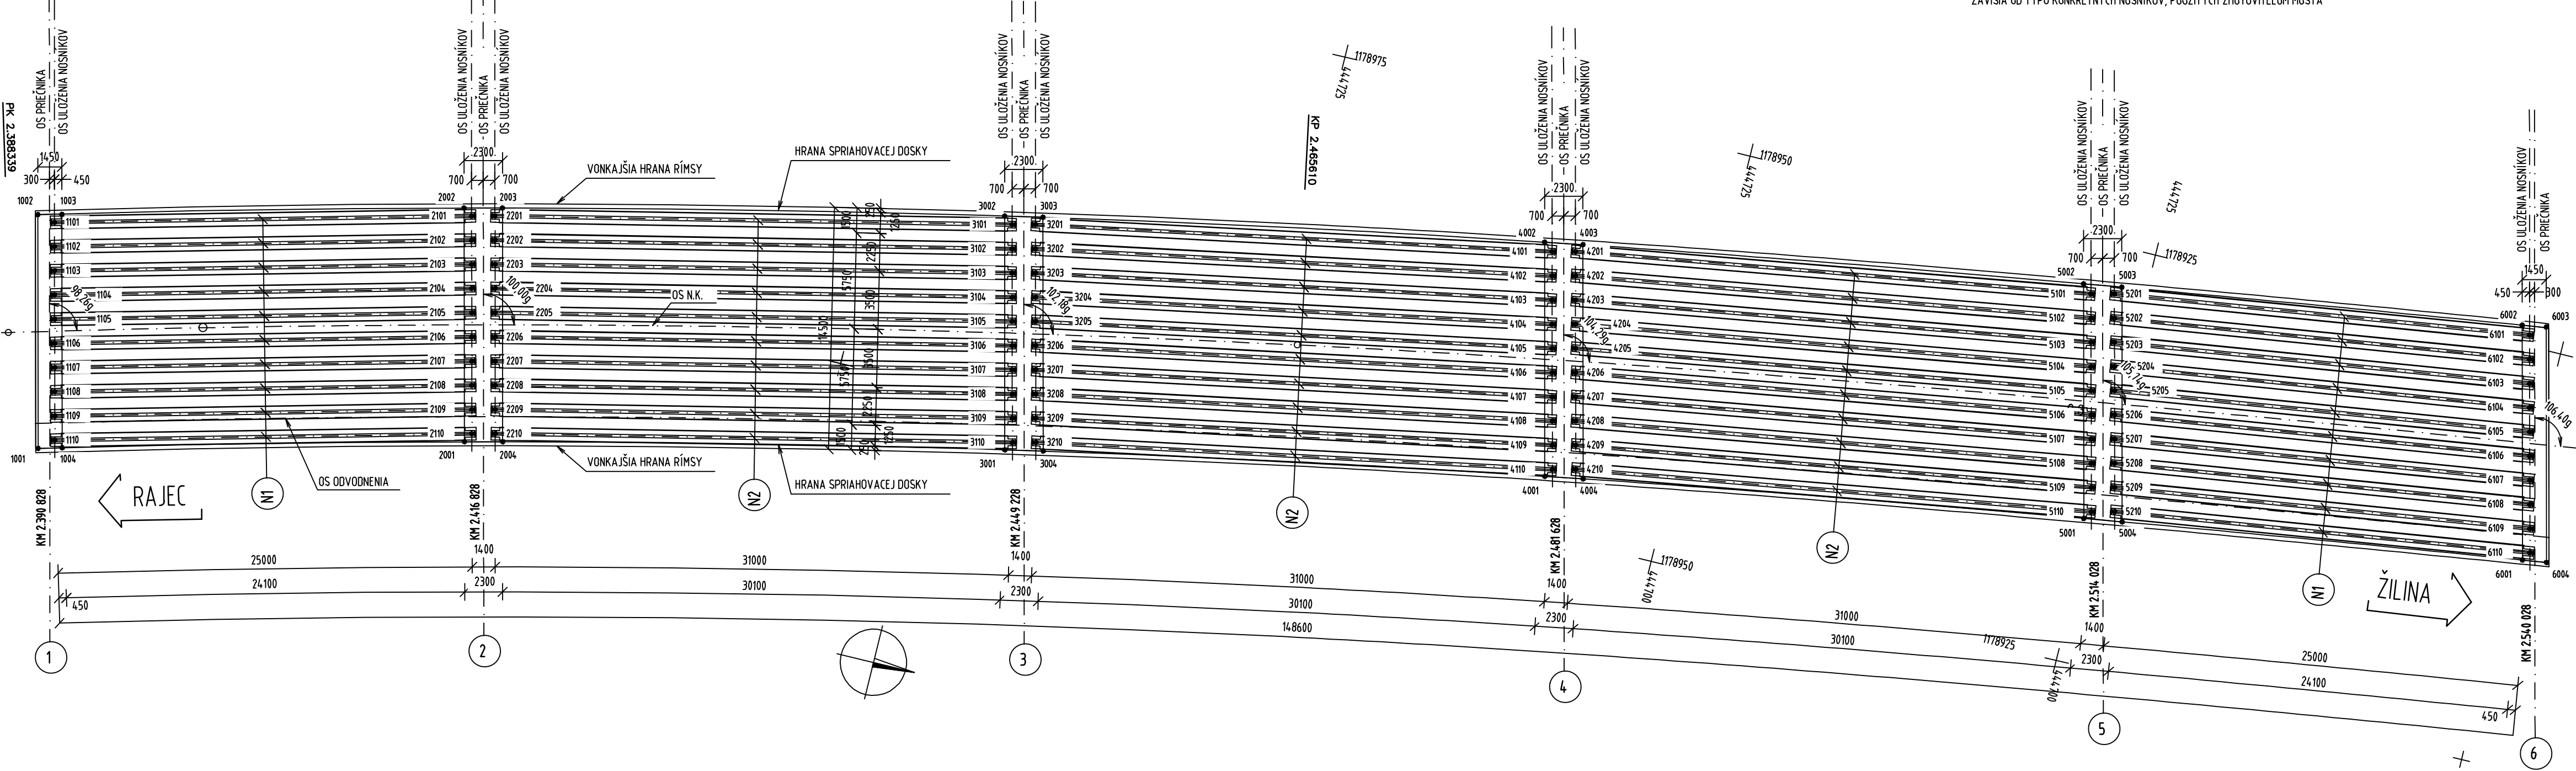

DOKUMENTÁCIA NA REALIZÁCIU STAVBY 201-00

ZAKAZKA	DIAĽNIČNÝ PRÍVÁDZAČ LIETAVSKÁ LÚČKA - ŽILINA I. ETAPA km 0,0 - 3,8		GC GEOCONSULT	
ČASŤ STAVBY	201-00 MOST NAD ÚDOLÍM V KM 2,450		MILETIČOVA 21, P.O. BOX 34 820 05 BRATISLAVA 25 TEL.: 02/5051 4703, FAX.: 02/5051 4788	
PRÍLOHA	VÝKRES SKLADBY PREFABRIKÁTOV		STUPEŇ	ČÍSLO ZÁKAZKY
OBJEDNÁVATEĽ	NÁRODNÁ DIAĽNIČNÁ SPOLOČNOSŤ, a.s.		DRS	1347/1230
HLAVNÝ INŽ. PROJ. Ing. Ondrej KUPČO	TECH. KONTROLA Ing. Dušan Ďuriš, PhD.	SÚRADNICOVÝ SYSTÉM JTSK	KATASTRÁLNE ÚZEMIE: LIETAVSKÁ LÚČKA, PORÚBKÁ	
ZODP. PROJ. Ing. Ján SEDLÁK	VYPRACOVAL Ing. Ján SEDLÁK	VÝŠKOVÝ SYSTÉM Bpv	ČÍSLO PRÍLOHY SÚPRAVA	
DÁTUM 05.2015	FORMÁT 8x A4	MIERKA 1:250, 1:100, 1:50	7.2	