

[illegible]

REKLÁDKA VODOVODU DN 300 a DN600

10%

0.1%

0.2%

10%

2.6

36+53

37+29

38+09

38+89

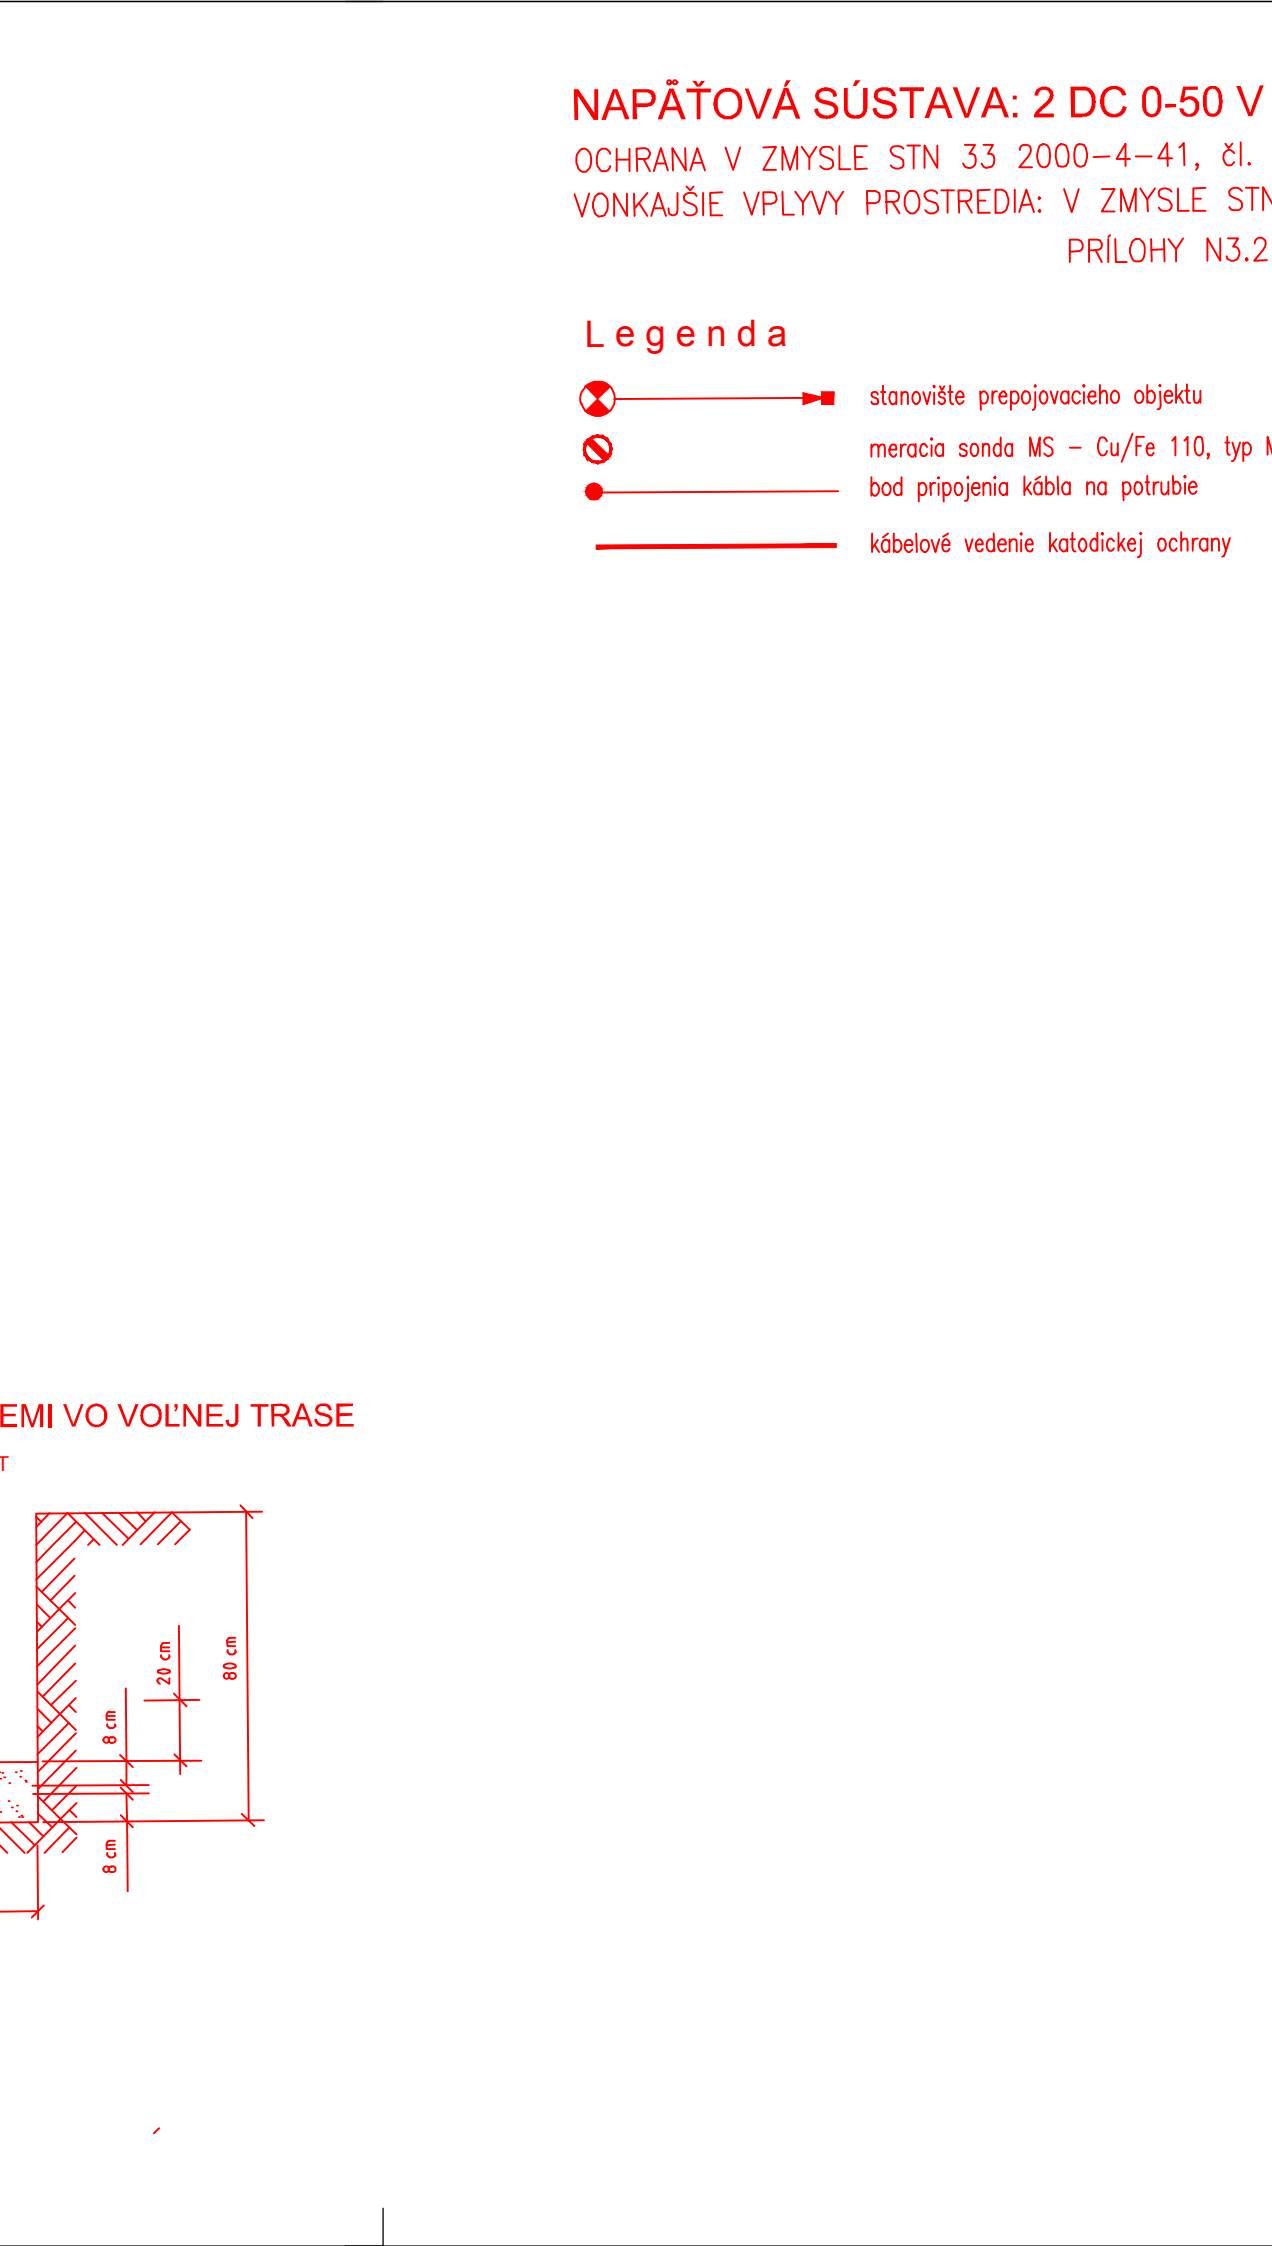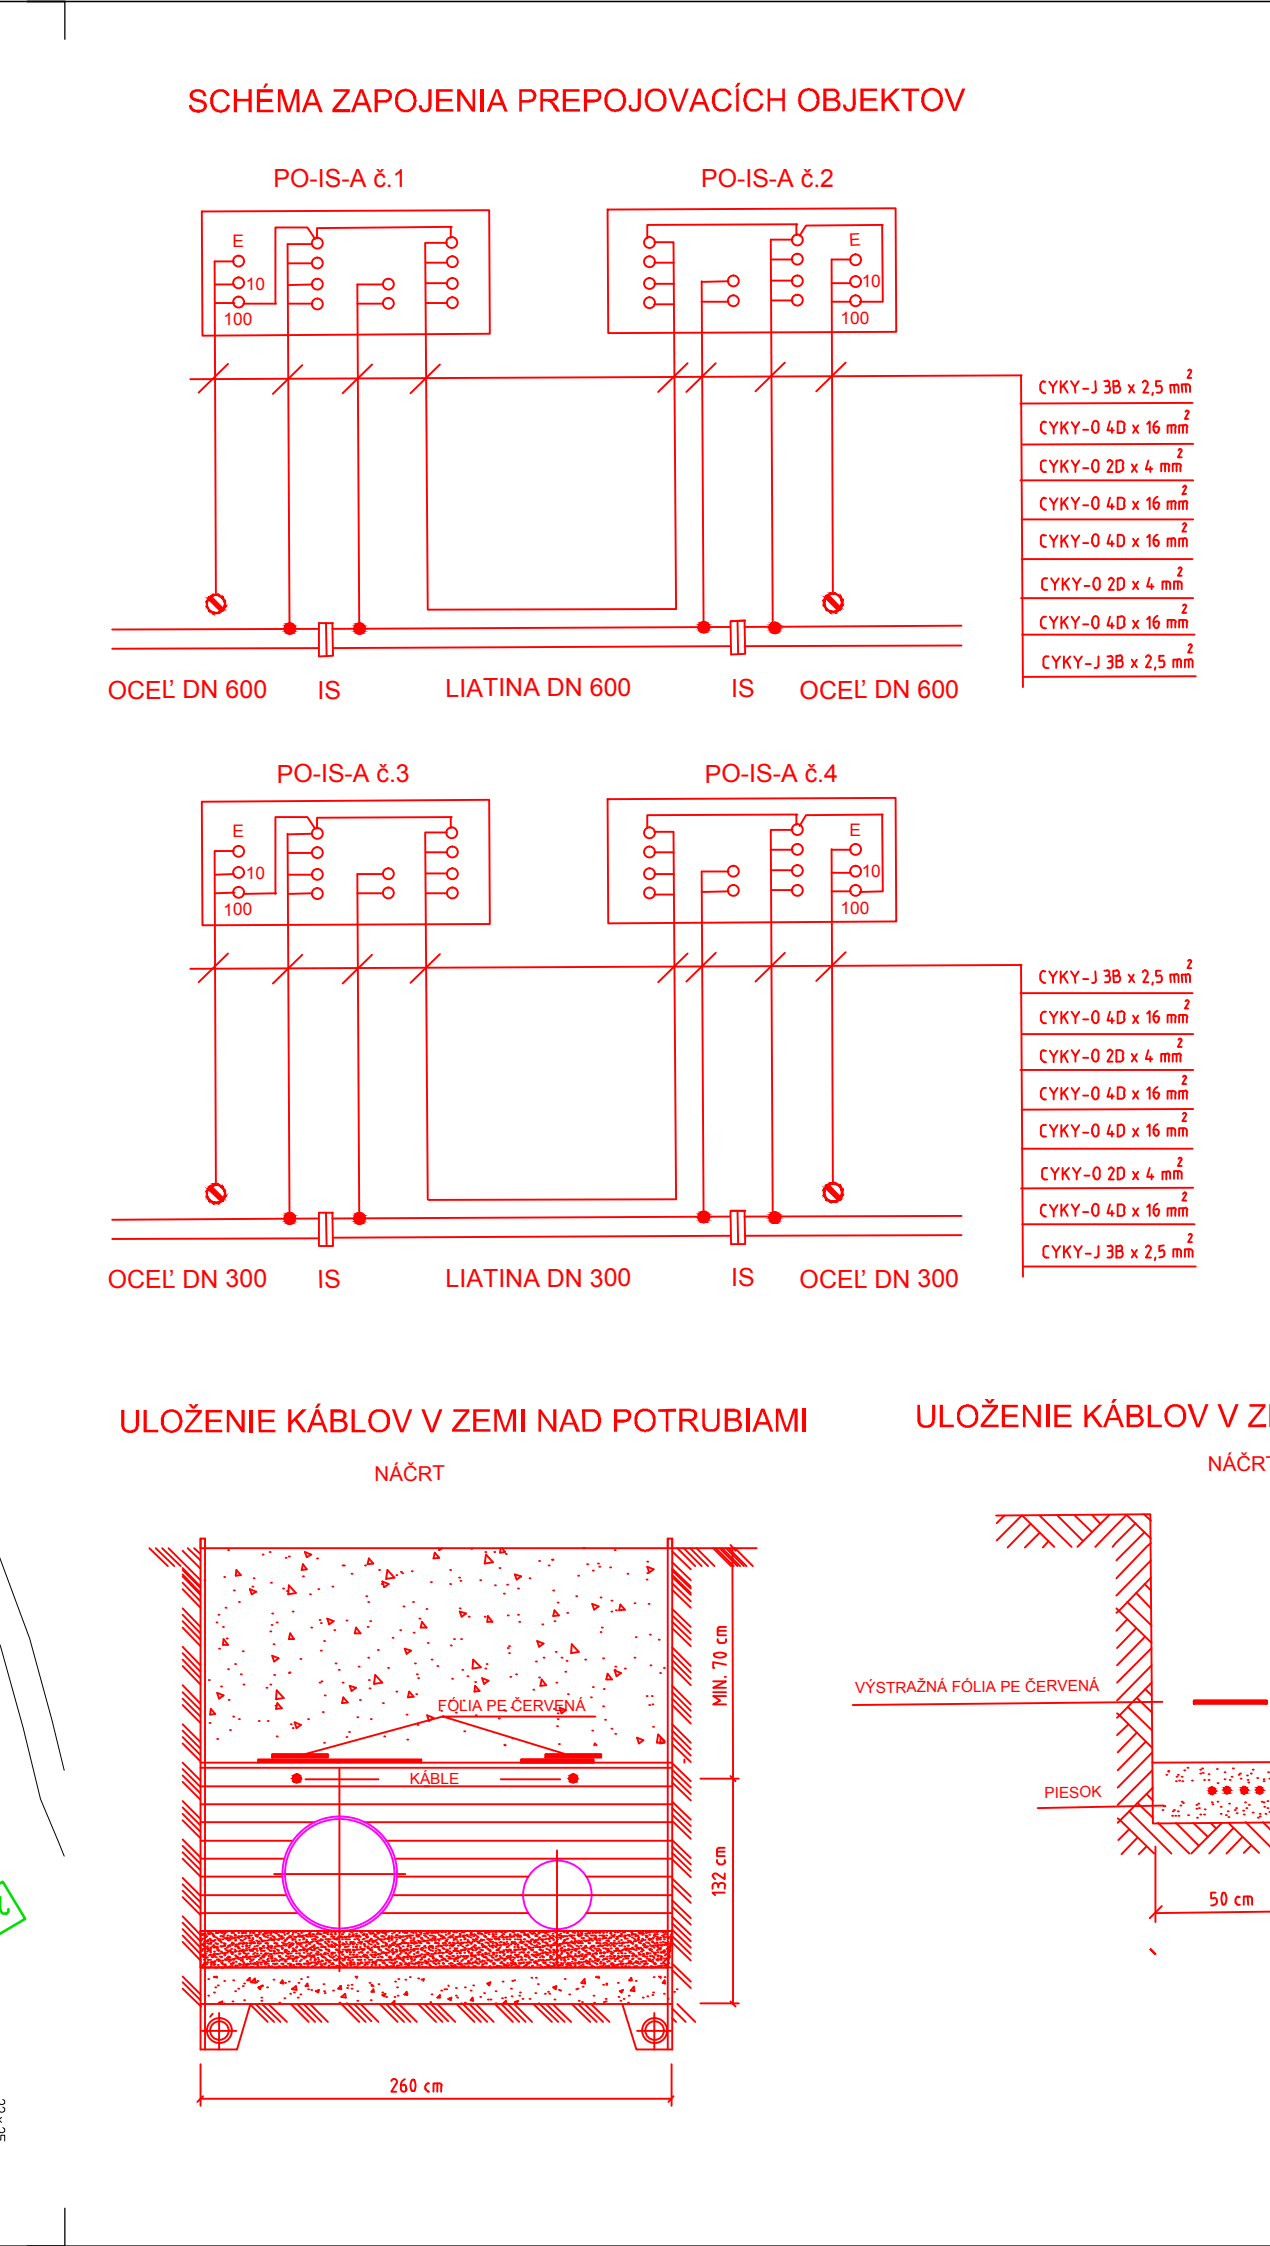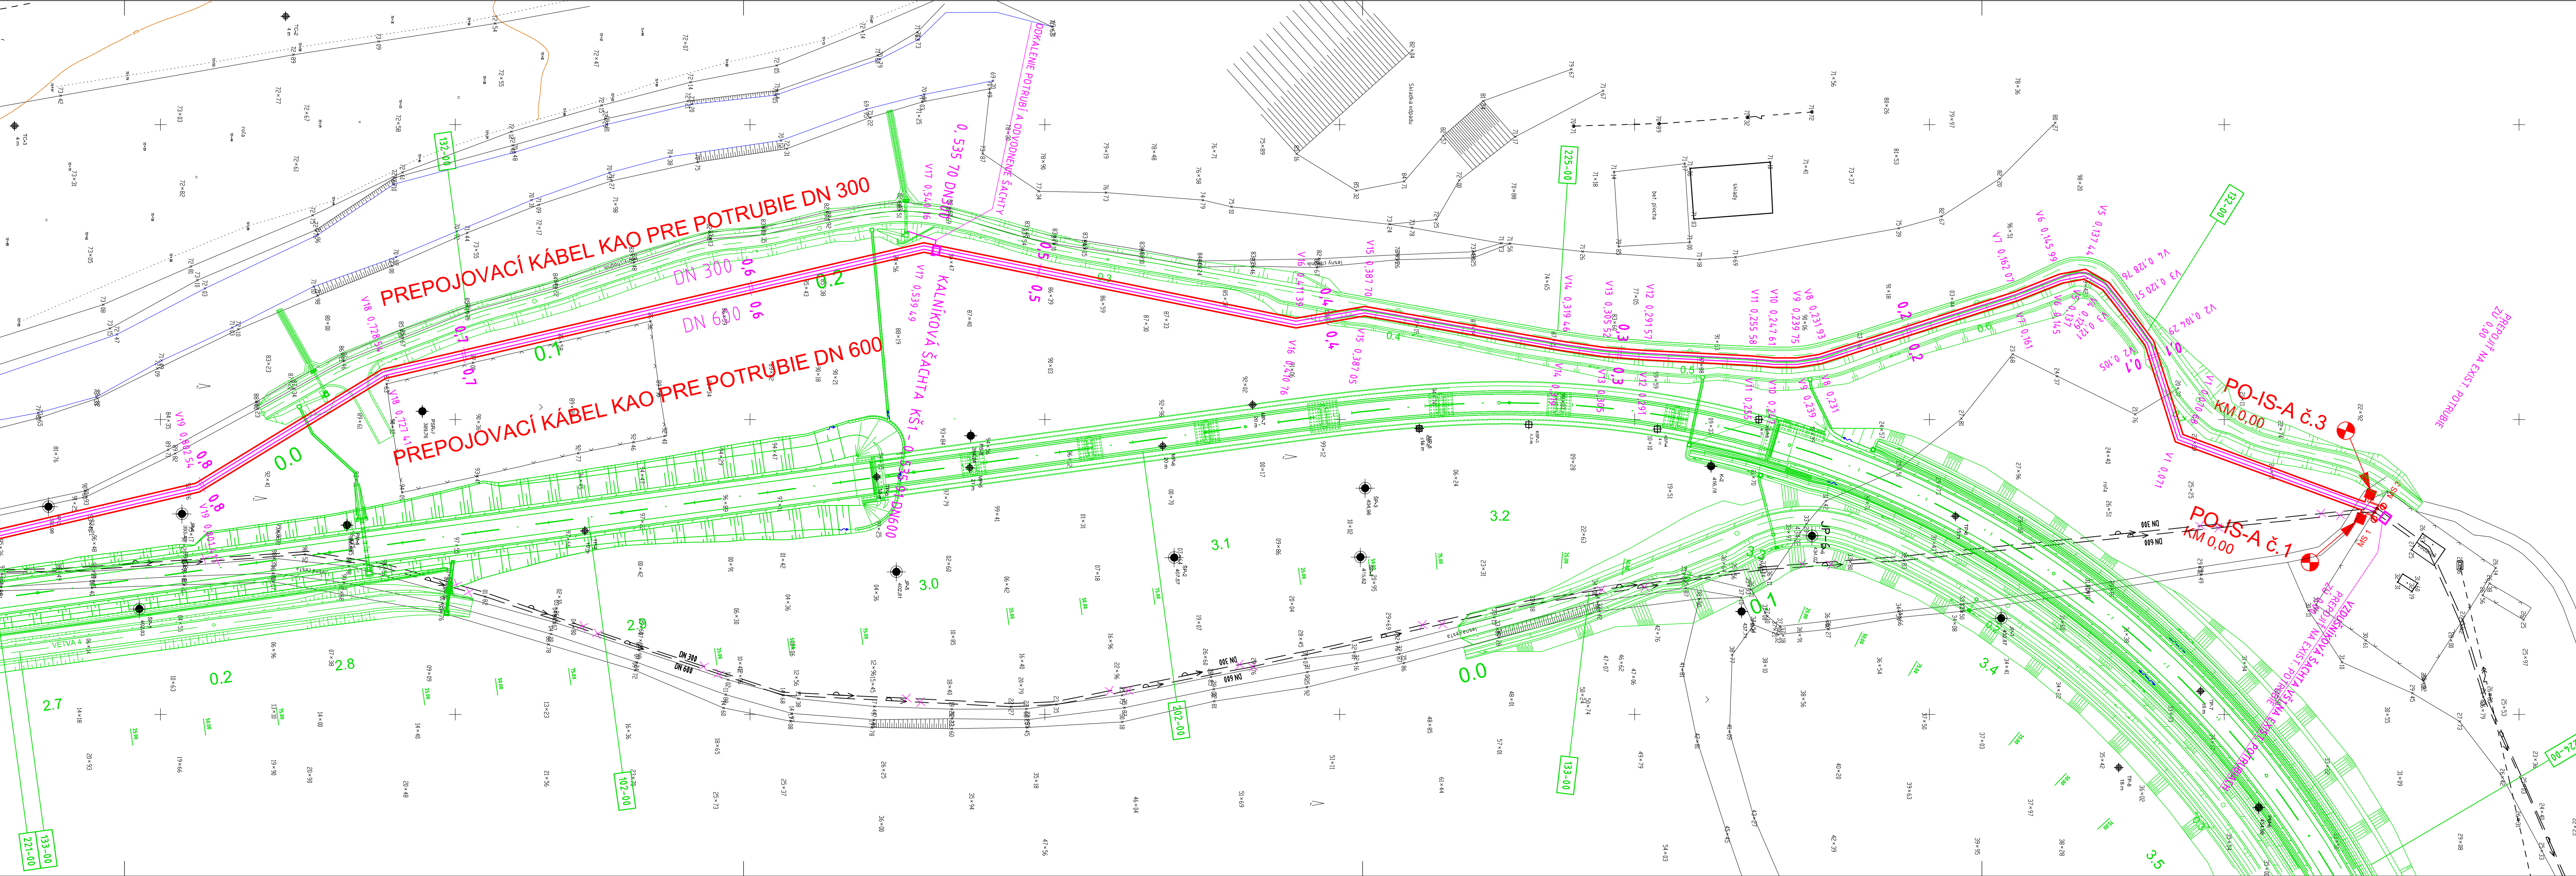


OBJEDNÁVATEĽ

NÁRODNÁ DIAĽNIČNÁ SPOLOČNOSŤ

DOKUMENTÁCIA NA REALIZÁCIU STAVBY

522-00

| | |
|---|--|
| ZÁKAZKA DIAĽNIČNÝ PRIVÁDZAČ LIETAVSKÁ LÚČKA - ŽILINA I. ETAPA km 0,0 – 3,8 |  |
| ČASŤ STAVBY 522-00 PRELOŽKA VODOVODU DN 600 A DN 300 V km 2,630-3,450 | MILETIČOVA 2 820 05 BRATISLAVA TEL.: 02/5057 4103, 4104 |
| PRÍLOHA KATODICKÁ OCHRANA - SITUÁCIA | STUPEŇ DRS |
| OBJEDNÁVATEĽ NÁRODNÁ DIAĽNIČNÁ SPOLOČNOSŤ, a.s. HLAVNÝ INŽ. PROJ. Ing. Ondrej KUPČO <i>Kupčo</i> ZODP. PROJ. Ing. Peter PÁLEŠ <i>Páleš</i> DATUM 05.2015 | KRES ŽILINA KATASTRÁLNE ÚZEMIE LIETAVSKÁ LÚČKA ČÍSLO PRÍLOHY 8.2 TECH. KONTROLA Ing. Eva VOLLEKOVÁ VYPRACOVAL Ing. Peter PÁLEŠ <i>Páleš</i> FORMÁT 8x A4 SÚRADNICOVÝ SYSTÉM JTSK VÝŠKOVÝ SYSTÉM BpV MIERKA 1:1000 |

| | |
|---|--|
|  | |
| CONSULT | |
| t, P.O. BOX 34 | |
| TISLAVA 25 | |
| FAX : 02/5057 4798 | |
| ČÍSLO ZÁKAZKY | |
| 1347/1230 | |
| MIE: | |
| ŠÚPRAVA | |