


| | | |
|---------------------|-----------------|------------------------|
| DRUH POVRCHU ÚZEMIA | LES | ROČA |
| KATASTRÁLNE ÚZEMIE | LIETAVSKÁ LÚČKA | |
| OKRES: | ŽILINA | EXISTUJÚCA POĽNÁ CESTA |
| KRAJ: | ŽILINSKÝ | |

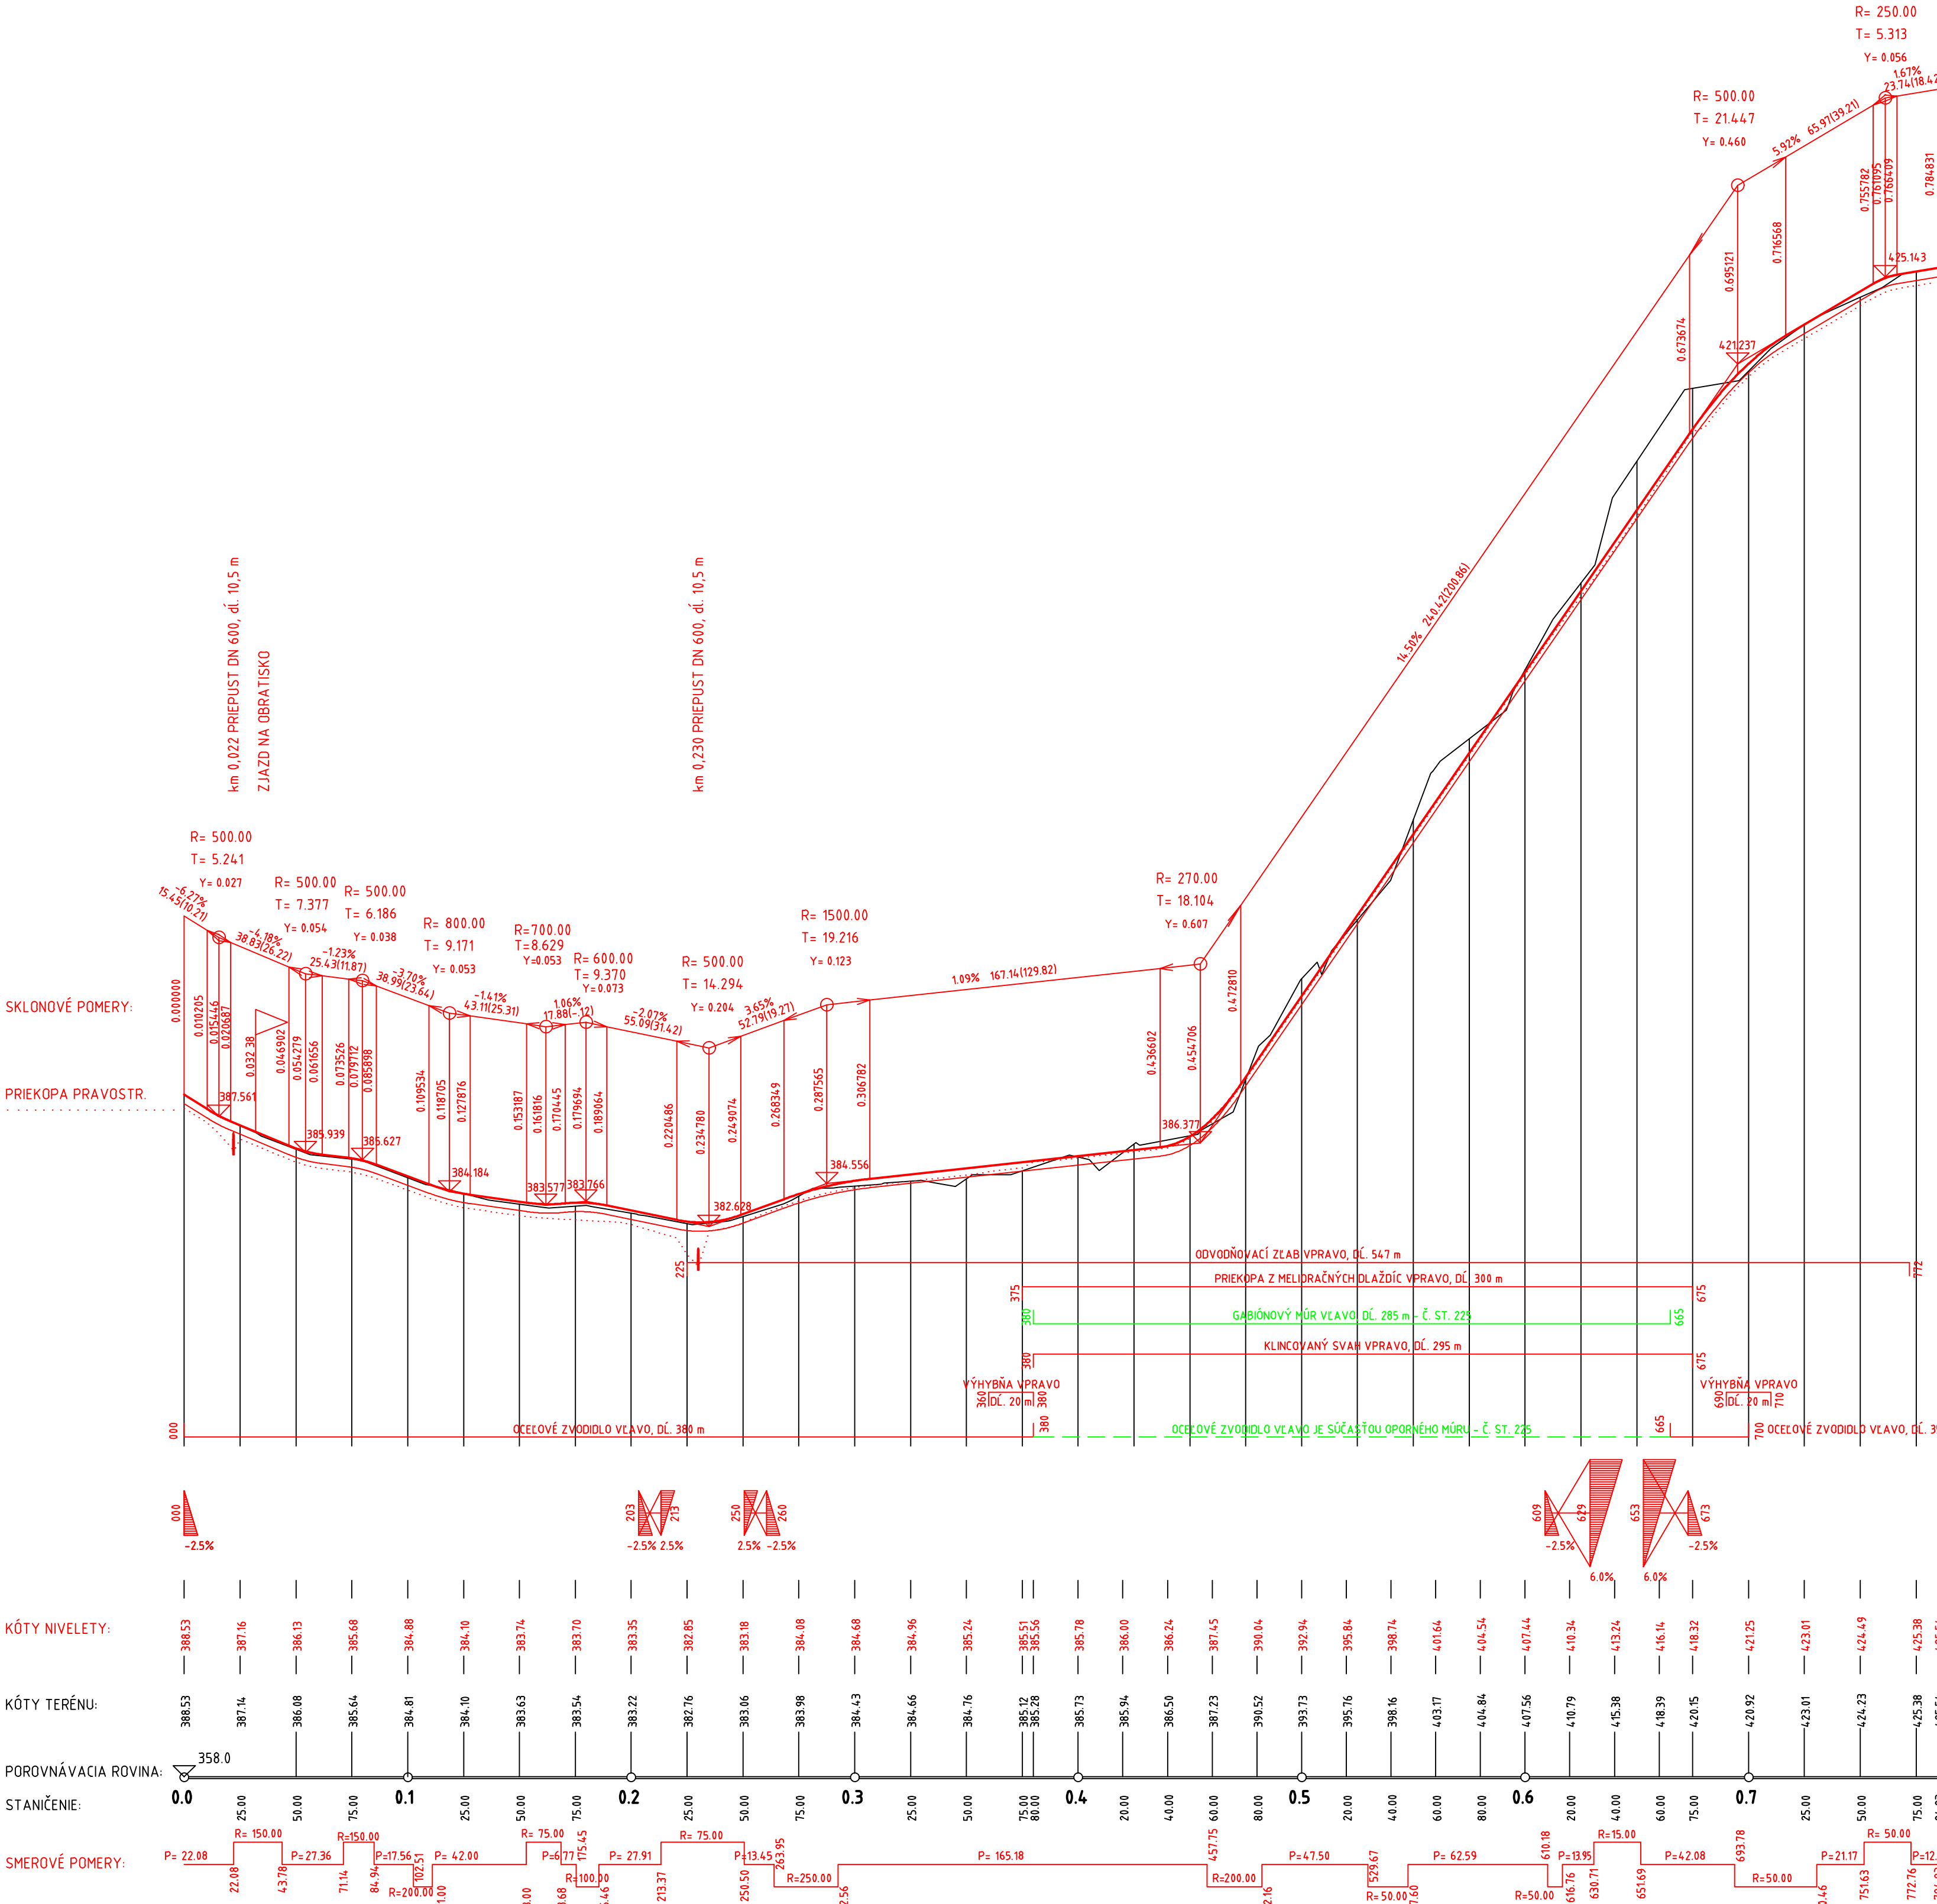

OBJEDNÁVATEĽ



NÁRODNÁ DIAĽNIČNÁ SPOLOČNOSŤ

DOKUMENTÁCIA NA REALIZÁCIU STAVBY

132-00

| | | | | | |
|-------------------|--|--|--|---|---------------|
| ZÁKAZKA | | DIAĽNIČNÝ PRIVÁDZAČ LIETAVSKÁ LÚČKA - ŽILINA I. ETAPA km 0,0 - 3,8 | | | |
| ČASŤ STAVBY | | 132-00 PRELOŽKA LESNEJ CESTY v km 2,800 - 3,500 | | MILETIČOVA 21, P.O. BOX 34 820 05 BRATISLAVA 25 TEL.: 02/5057 4783, FAX: 02/5057 4798 | |
| PRÍLOHA | | POZDĹŽNY PROFIL | | STUPEŇ | ČÍSLO ZÁKAZKY |
| OBJEDNÁVATEĽ | | NÁRODNÁ DIAĽNIČNÁ SPOLOČNOSŤ, a.s. | | DRS | 1347/1230 |
| HLAVNÝ INŽ. PROJ. | | Ing. Ondrej KUPČO | | OKRES | |
| ZODP. PROJ. | | Ing. Dušan HESTERA | | ŽILINA | |
| DÁTUM | | 05.2015 | | KATASTRÁLNE ÚZEMIE: | |
| FORMÁT | | 5 x A4 | | LIETAVSKÁ LÚČKA | |
| MIERKA | | 1:1000 | | ČÍSLO PRÍLOHY | SÚPRAVA |
| | | | | 3 | |