


WIDOK OD STRONY
BOKU DRABINY

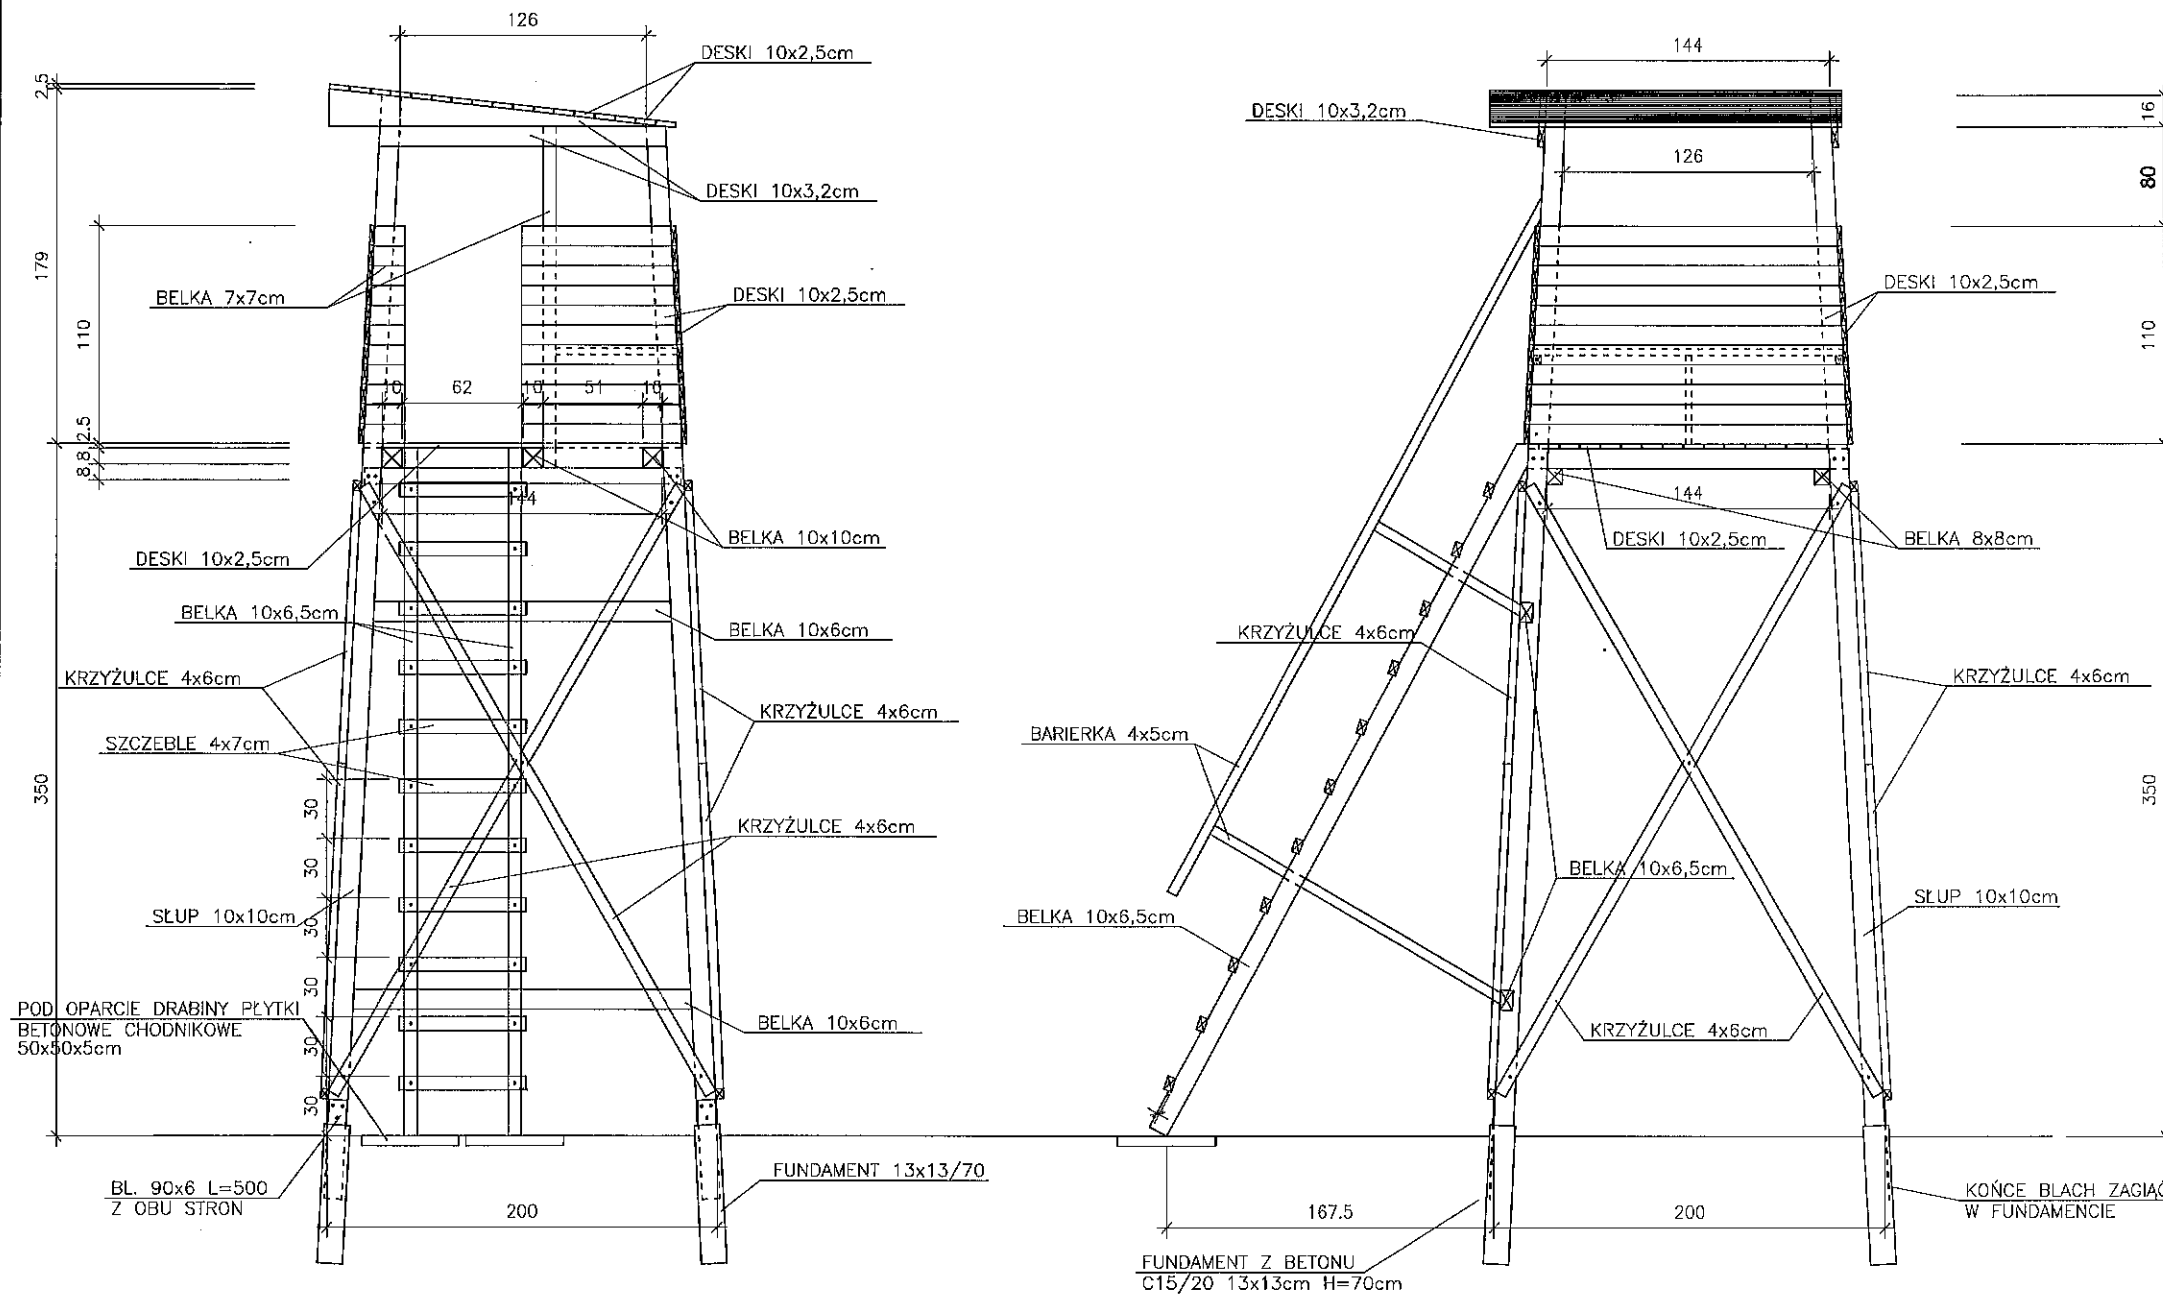

DREWNO KLASY C24

- UWAGA:
- 1) AMBONA MOŻE BYĆ UŻYTKOWANA MAKSYMALNIE PRZEZ DWIE OSOBY RÓWNOCZESNIE ŁĄCZNIE MAX 250kg
 - 2) Z AMBONY NIE NALEŻY KORZYSTAĆ W TRAKCIE WIATRU KTÓREGO PRĘDKOŚĆ PRZEKRACZA 10m/s
 - 3) AMBONĘ NALEŻY OPRZEĆ NA FUNDAMENTACH BETONOWYCH 40x40cm H=80cm
 - 4) AMBONA CO ROCZNIE MUSI PRZEJŚĆ PRZEGLĄD TECHNICZNY
 - 5) MAKSYMALNY OKRES UŻYTKOWANIA AMBONY WYNOŚI 5 LAT
 - 6) CAŁA KONSTRUKCJA AMBONY MA BYĆ ŁĄCZONA GOŹDZIAMI PIERŚCIENIOWYMI ϕ 6 DŁUGOŚĆ GWOŹDZI OKOŁO 0,9 GRUBOŚCI ŁĄCZONYCH ELEMENTÓW
 - 7) DESKI OSŁONOWE ORAZ POKRYCIA DACHU MOCOWAĆ GWOŹDZIAMI
 - 8) POKRYCIE DACHU AMBONY FOLIĄ EPDM LUB 1 x PAPA

**KONSTRUKCJA AMBONY
DUŻEJ STACJONARNEJ
S1**