



SO 408-33-05.01 Žst. LIPTOVSKÝ HRÁDOK, ASANÁCIA CESTNÉHO NADJAZDU NA CESTE I/18 v nžkm 243,161 (sžkm 246,240)

ETAPA ASANÁCIE Č. 3a
M 1:100

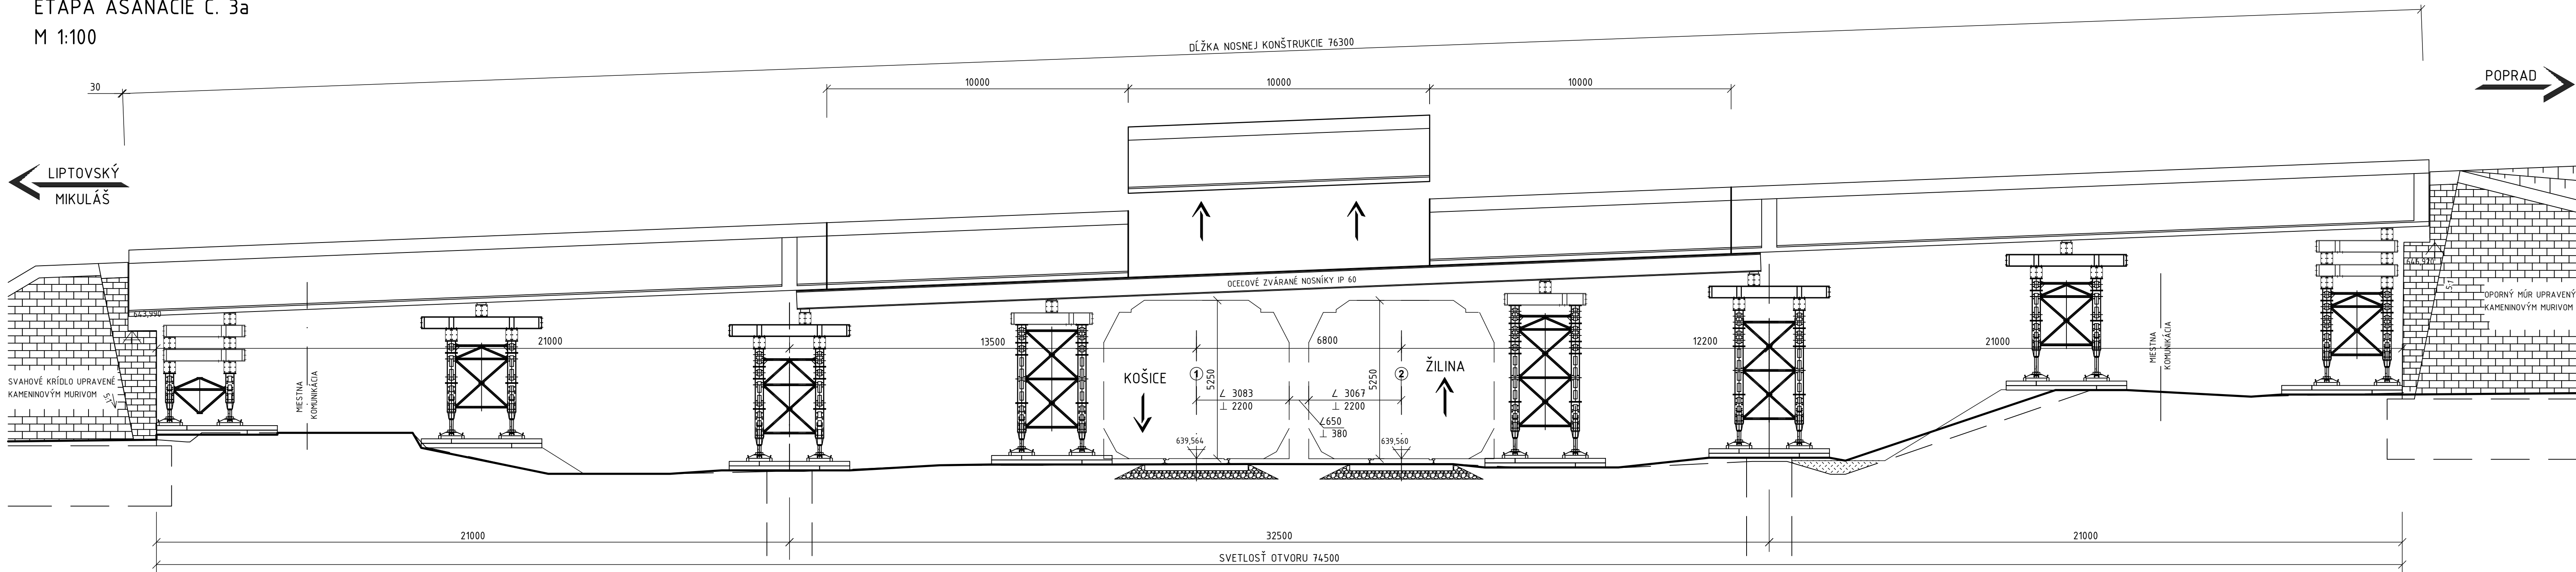

ETAPA ASANÁCIE Č. 3b
M 1:100

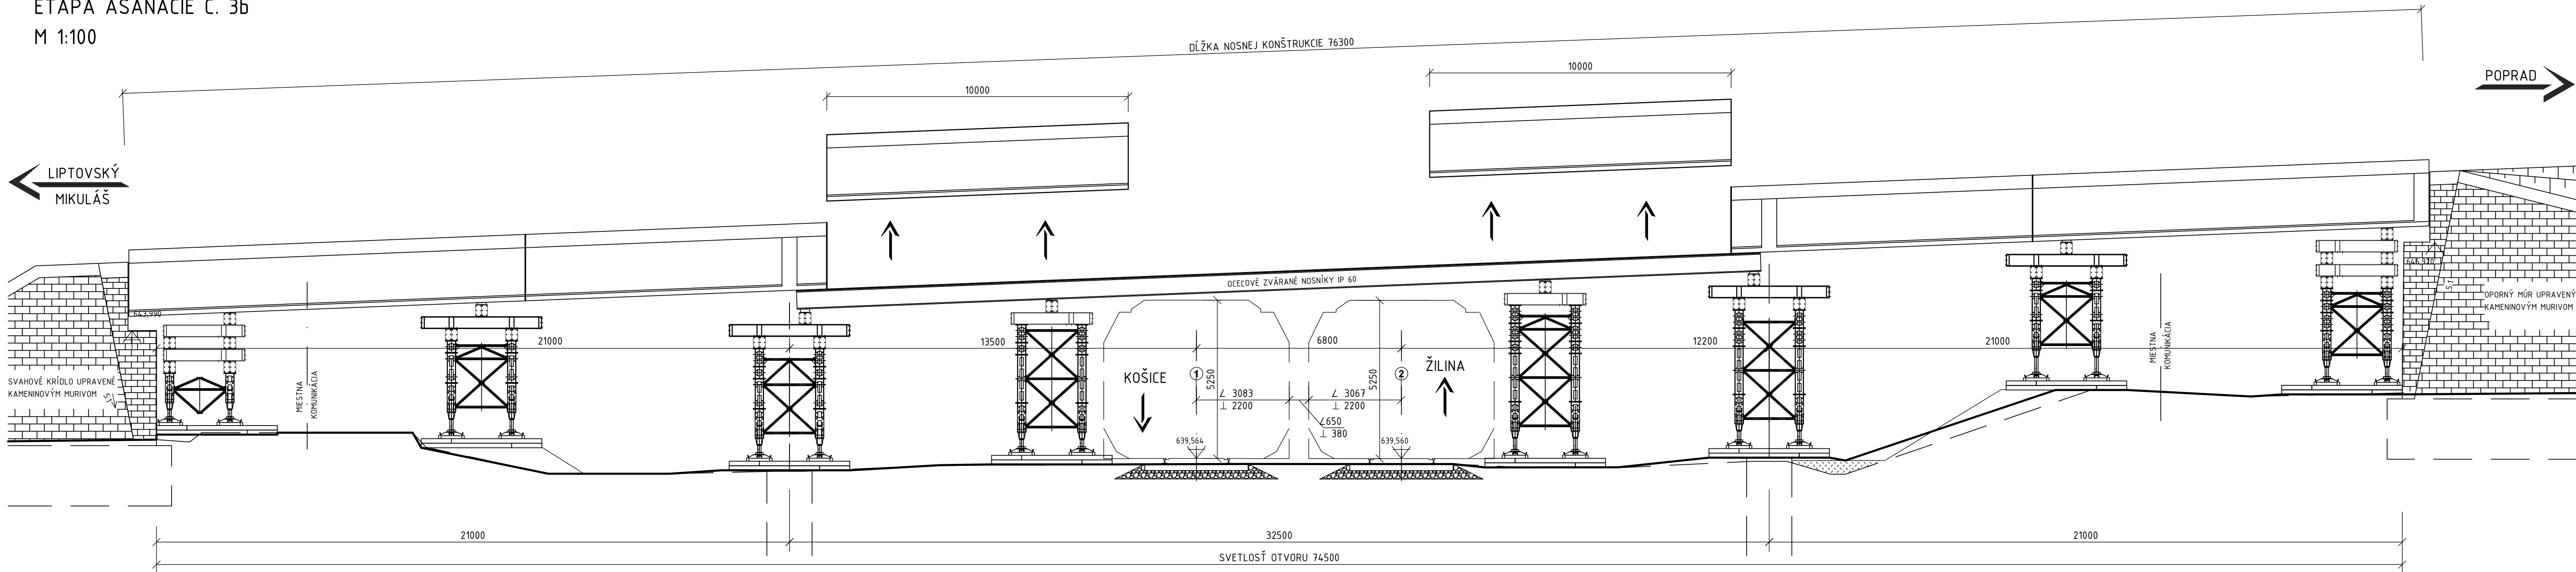


POSTUP ASANÁCIE OBJEKTU 408-33-05.01
ETAPA Č. 3
• PRIEČNE DELENIE EXISTujúcej MOSTNEJ KONŠTRUKCIE V STREDNOM POLI A PRESUN VYBÚRANÝCH DIELCOV MIMO OS NOSNEJ KONŠTRUKCIE

Zhotoviteľ najmä s ohľadom na priestorovú zložitosť výstavby spracuje podrobný technologický postup demontáže a montáže konštrukcie vrátane výrobo-technologickej dokumentácie so zohľadnením skutočných postupov výstavby stavby vrátane koordinácie so súvisiacimi stavebnými a technologickými postupmi, a to hlavne výstavbou preložiek, traktového vedenia vrátane profilovacích stien a iných. Postupy budú predložené na schválenie a kontrolu projektantovi a stavebnému dozoru v dostatočnom predstihu.

ZMENY PROJEKTOVEJ DOKUMENTÁCIE:

Zmena	Index	Dátum	Meno - Podpis	Text zmeny

Zodpovedný projektant stavby:	Ing. Ján Kudrín	REMIING CONSULT
GENERÁLNY PROJEKTANT STAVBY		
Zákazové číslo:	0608	REMIING CONSULT, s.r.o., Tomášikova 1436/65A, 831 04 Bratislava - mestská časť Nové Mesto

Zodpovedný projektant UCS:	Ing. Ján Kudrín	 REMIING CONSULT, s.r.o., Tomášikova 1436/65A, 831 04 Bratislava - mestská časť Nové Mesto		
Zodpovedný projektant objektu:	prof. Ing. Jozef Váň, CSc.			
Vypracoval:	Ing. Richard Hlinka, PhD.			
Kontroloval:	Ing. Peter Novák			
Kraj:	Zemský	Oblasť:	Liptovský Mikuláš	
Investor - stavebník:	Železnice Slovenskej republiky Klementova 8, 813 01 Bratislava, Slovenská republika		Štátny úrad:	DRS
Súťaž:	Modernizácia železničnej trate Žilina - Košice, úsek trate Liptovský Mikuláš - Poprad-Tatry (mimo), 5. etapa UCS 408 - ZST Liptovský Hrádok		Zákazové číslo:	0608
Názov SO:	Žst. Liptovský Hrádok, rekonštrukcia cestného nadjazdu na ceste I/18 v nžkm 243,161 (sžkm 246,240)		Archívne číslo:	092024
Názov podobjektu:	Žst. Liptovský Hrádok, rekonštrukcia cestného nadjazdu na ceste I/18 v nžkm 243,161 (sžkm 246,240) - asanácia		Datum:	09.05.2024
Názov prílohy:	Pracovné postupy - Etapa 3		Podiel na:	092024
Kódové označenie výkresu:	0608 - DRS - E - 408 - 33 - 05 01 - 004 - 03		Merka:	092024
			Časť:	E
			Číslo SO:	408-33-05.1
			Číslo prílohy:	04.03