




PÔDORYS VÝKOPOV M 1:100

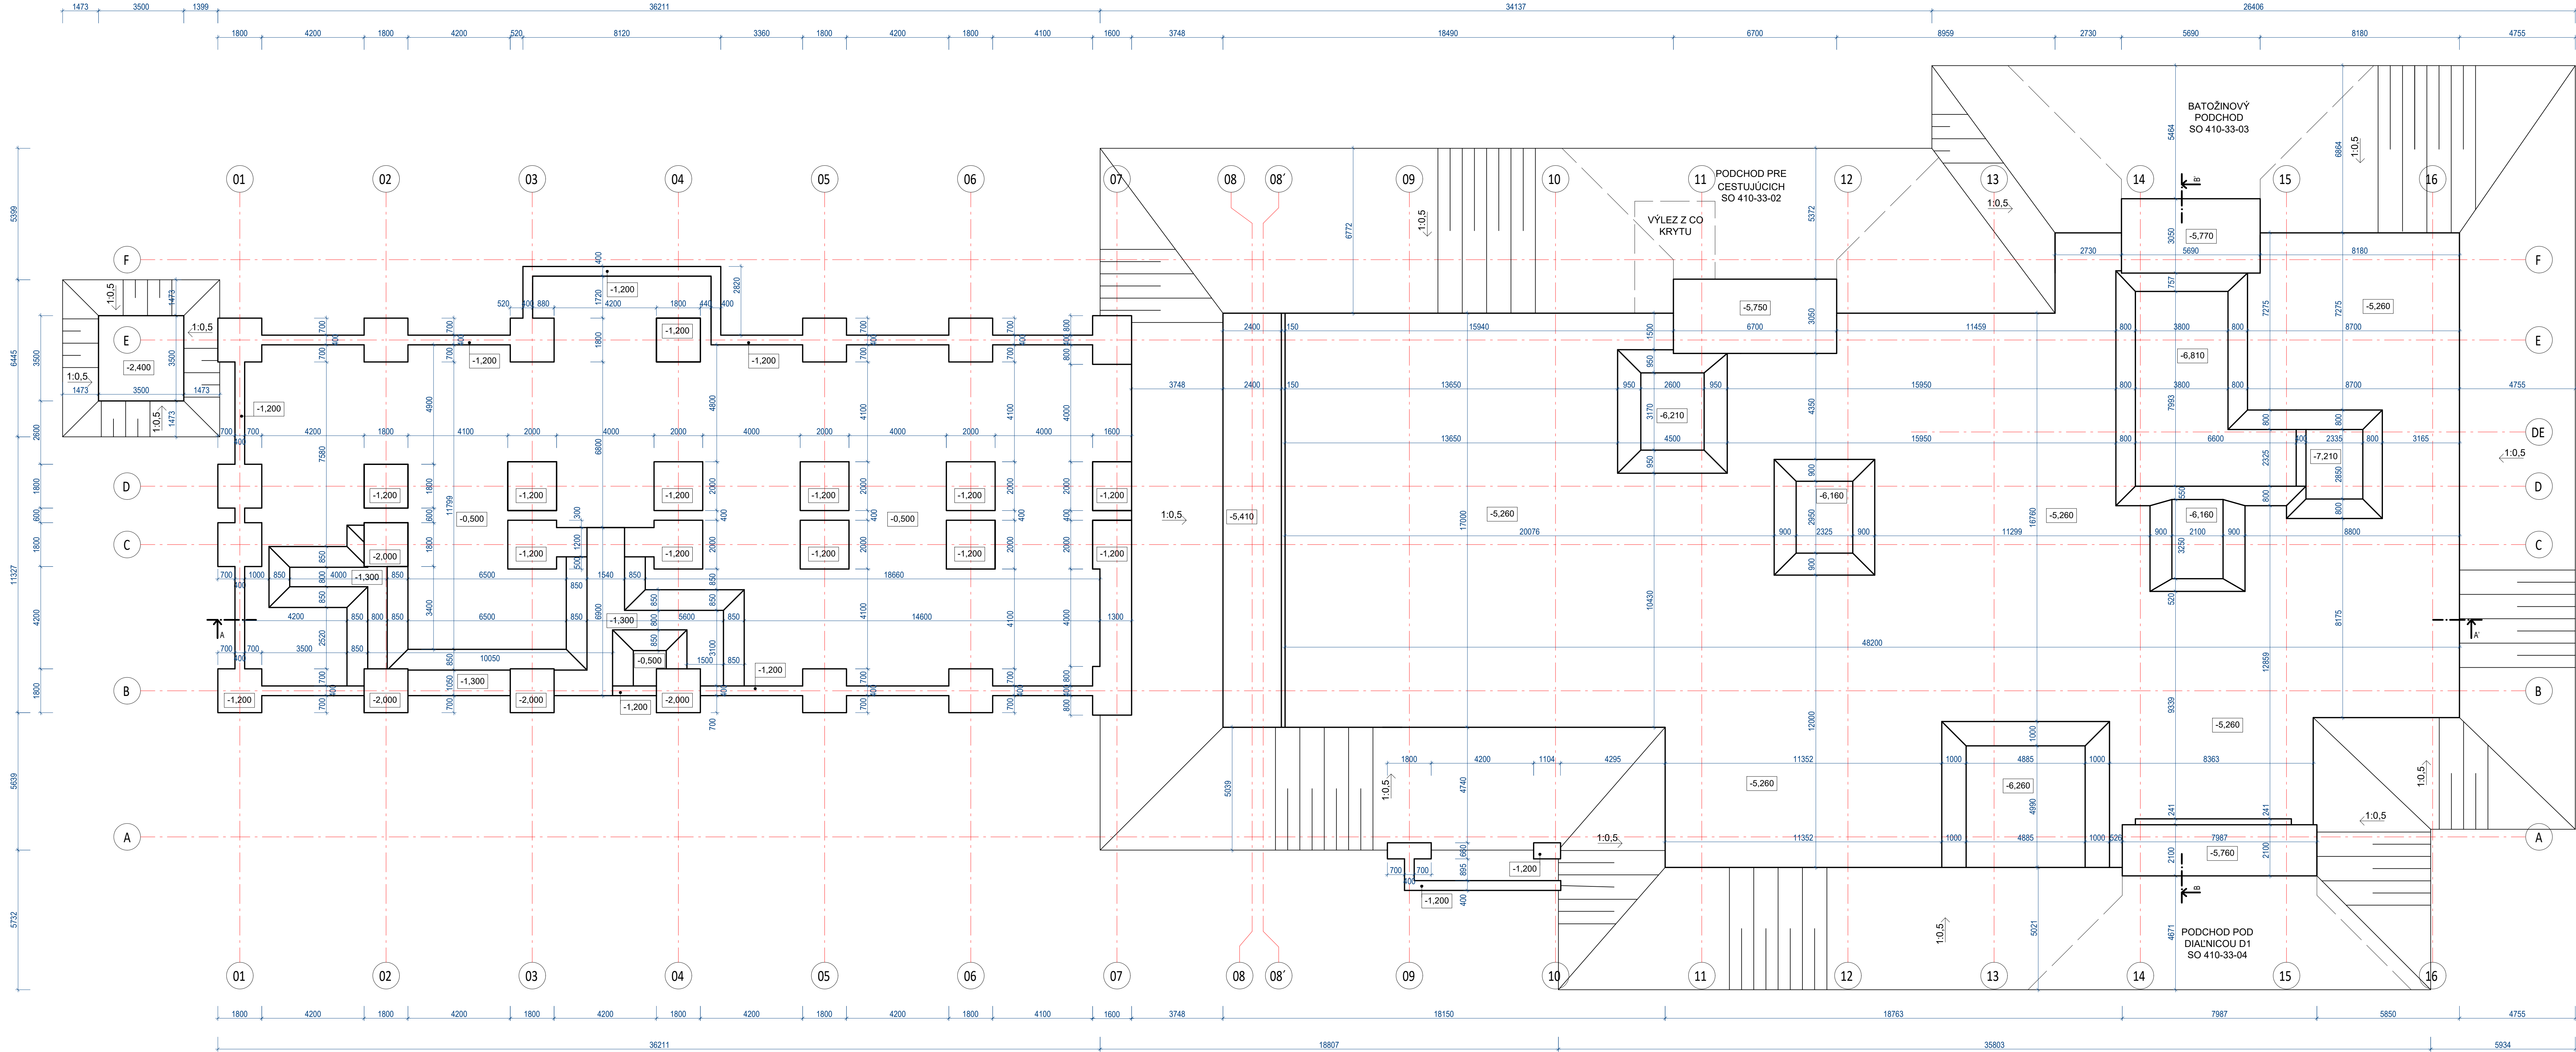


REZ A-A' M 1:100

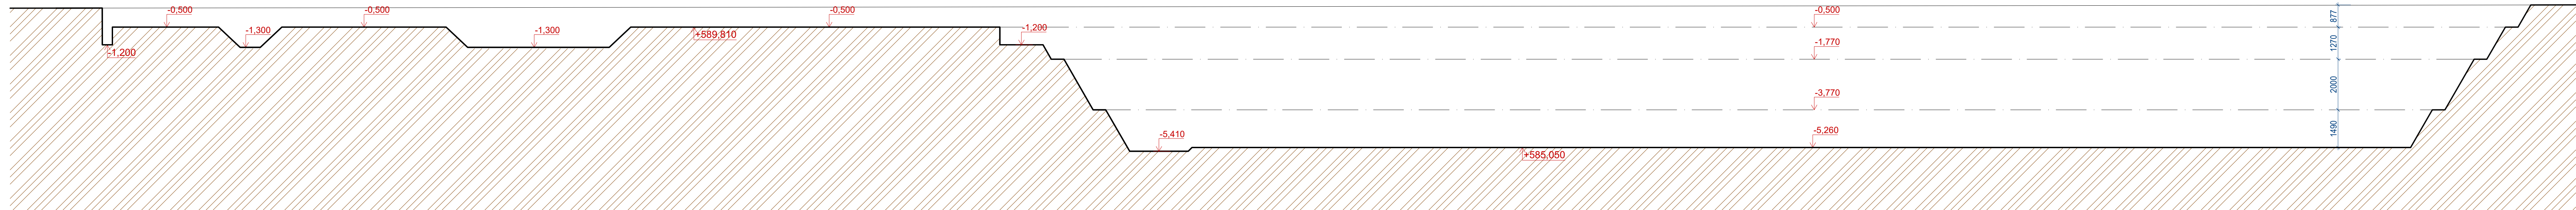

REZ B-B' M 1:100

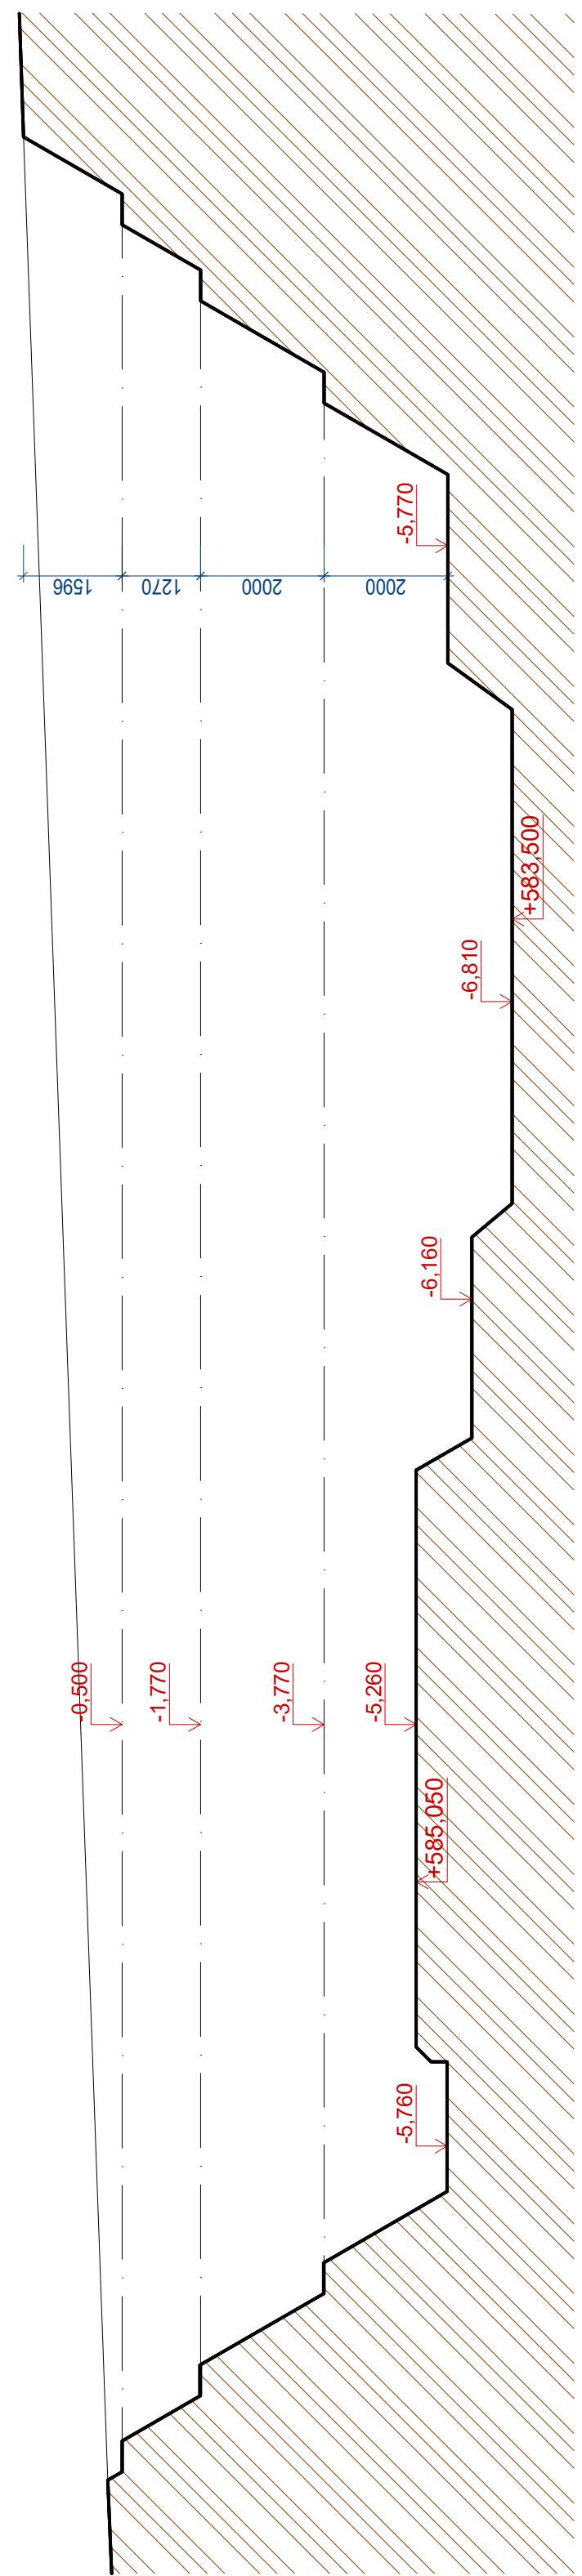

POZNÁMKY:
- ŠIKMÉ STENY VÝKOPOV HLBSÍCH AKO 3,0 m TREBA ROZDELIŤ NA
PODLAŽIA VYSOKÉ NAJVIAC 2,0 m VYNECHANÍM LAVIČKY ŠÍRKY MIN. 0,5 m

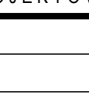			
ZMLNIA PROJEKTOVÉHO KONZULTÁRIJA			
Zmluva			
Index	Datum	Meno / Podpis	Text zmluvy
Zodpovedný projektant stavby		Ing. Ján Kubišť <i>JK</i>	
<h2 style="margin: 0;">GENÉRALNÝ PROJEKTANT STAVBY</h2>			
Základová čiara		0608	
Zodpovedný projektant ÚČS		Ing. Ján Kubišť <i>JK</i>	
Zodpovedný projektant objektu		Ing. Anna Bajagová <i>AB</i>	
Výpracovak		Ing. Tomáš Vyhnáľ <i>TV</i>	
Kontrola		Ing. Anna Bajagová <i>AB</i>	
Kraj	Základný	Okres	Liptovský Mikuláš
Investor - staviteľník Záleženie Slovenskej republiky Kamenová 8, 813 61 Bratislava, Slovenská republika			
<h3 style="margin: 0;">Modernizácia železničnej trate Žilina – Košice, úsek trať Liptovský Mikuláš – Poprad-Tatry (mimo), 5. etapa</h3> <h2 style="margin: 0;">ÚČS 401 ZŠT Liptovský Mikuláš</h2>			
Názov SO	SO 410-34-01 ZŠT Liptovský Mikuláš, výpravná budova		
Názov podobjektu: 1. Architektúra a staviteľské riešenie			
Názov prílohy: Výkres výkopov			
Kódové označenie výkresu: 0608 - DRS - E - 410 - 34 - 01 01 - 003 - 00			
Stupeň - úroveň		DRS	
Základové číslo		0608	
Archívne číslo			
Datum		09/2024	
Počet list. 14xA4		14x44	
Mierka:		1:100	
Číslo:		<div style="font-size: 2em; font-weight: bold; display: inline-block;">E</div>	
Číslo SO:		Súprava:	
410-34-01			
Číslo prílohy:		03	